


LEGENDA

	CONFINO AREA IMPIANTO FOTOVOLTAICO
	MANUFATTI DA DEMOLIRE
	ULIVETO DA ESTIRPARE

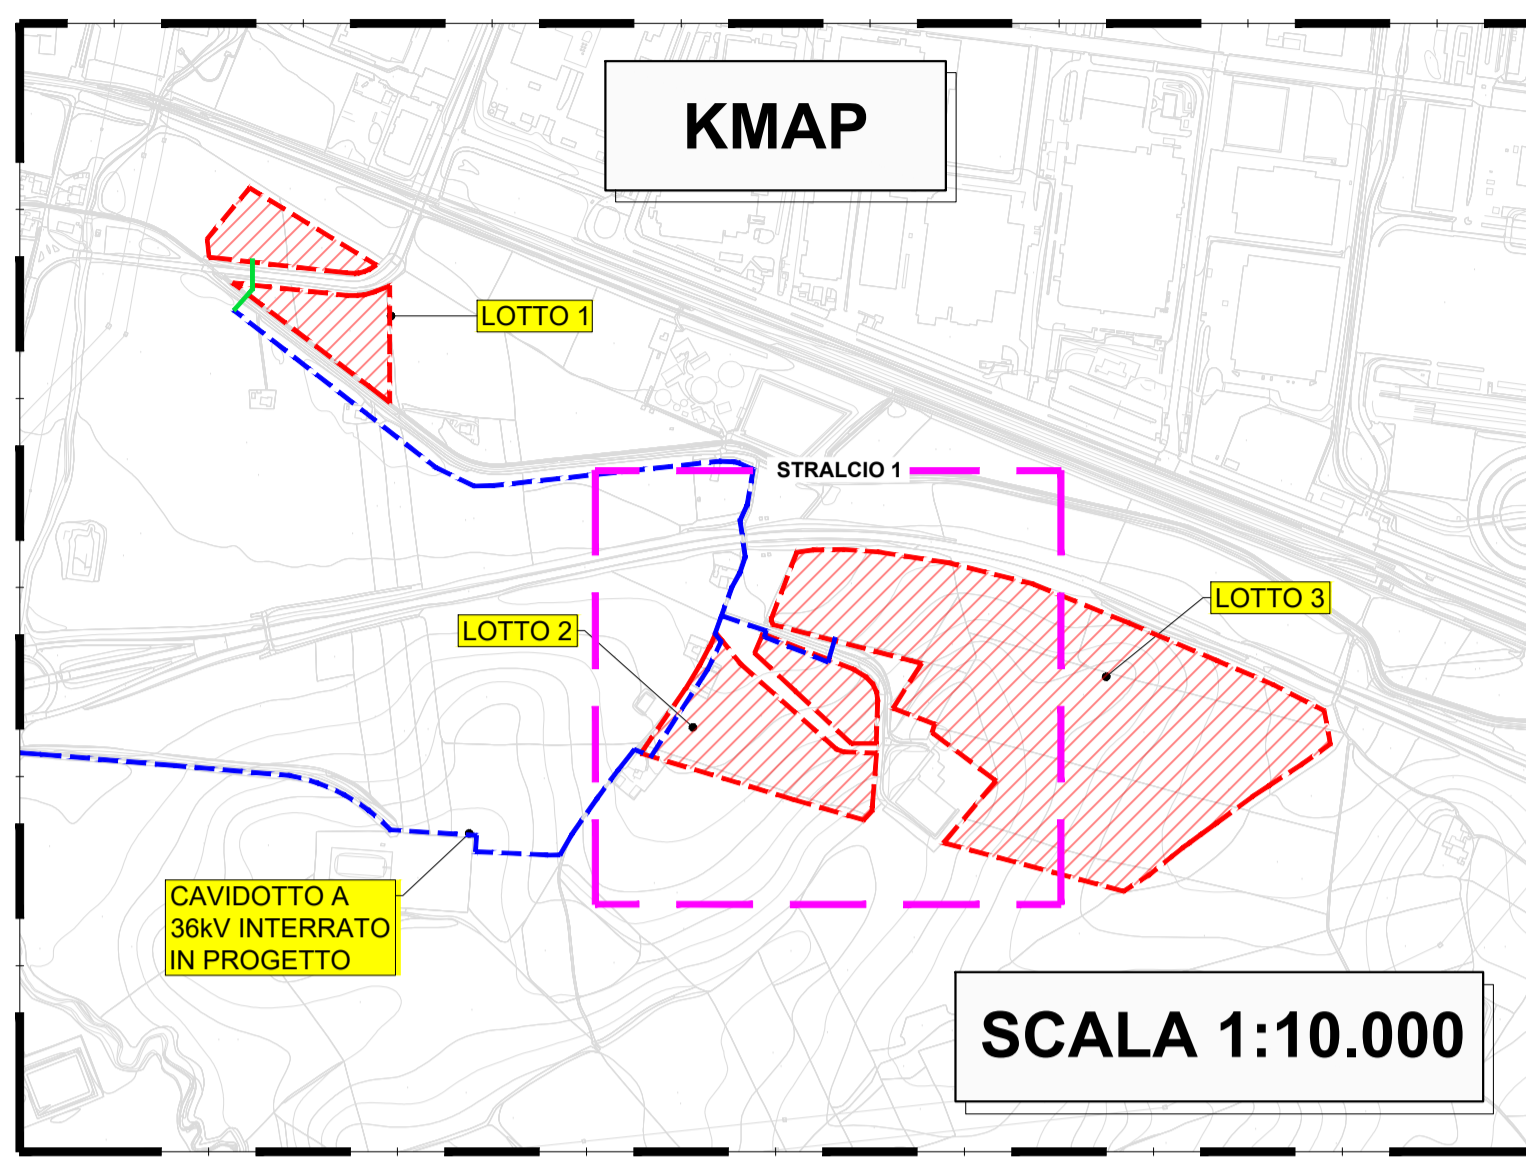

REGIONE BASILICATA      COMUNE DI MELFI      PROVINCIA DI POTENZA

**IMPIANTO FOTOVOLTAICO PER LA PRODUZIONE DI ENERGIA ELETTRICA DA FONTE SOLARE DENOMINATO "MELFI 8" DA REALIZZARSI IN LOCALITA' MASSERIA MONTELUONGO, COMUNE DI MELFI (PZ)**

**OPERA DI PUBBLICA UTILITA'**  
VALUTAZIONE IMPATTO AMBIENTALE ai sensi del D.Lgs 3 aprile 2006, n.152 ALL. II

CUSTOMER  
Commitente

**FIMENERGIA**      ADDRESS  
VIA L. BUZZI 6, 15033 CASALE MONFERRATO (AL)  
T. +390292875126 (ufficio operativo)

DESIGNERS TEAM  
Gruppo di progettazione

 CIVIL - ENVIRONMENTAL DESIGN Progettazione civile - ambientale Ing. ANTONIO BUCCOLIERI	 ELECTRICAL DESIGN Progettazione elettrica Ing. FRANCESCO FAVERO	 HYDRAULIC CONSULTANCY Consulenza idraulica Ing. SALVATORE VERNOLE	 GEOLOGICAL CONSULTANCY Consulenza geologica Dr. ANTONIO DE CARLO	 ARCHITECT Architettura Dr. SSA LUCIA COLANGELO
--	---	---	--	--

REV.	DATE	DESCRIPTION	PREPARED	CHECKED	APPROVED
00	Novembre 2023	PRIMA EMISSIONE	Ing. A. Gigliotti	Ing. F. Favero	Ing. F. Favero
01					
02					
03					
04					
05					

DRAWING - Elaborato

TITOLO  
**PROGETTO CIVILE - DEMOLIZIONE MANUFATTI RURALI ESISTENTI E ESTIRPAZIONE ULIVI**

DRAWING DETAILS - Dettagli di disegno Scale generale	1:1.000	ARCHIVE - Archivio FILE	ELG_302	PLOT STYLE FAVERO ENGINEERING.dwt
---	---------	----------------------------	---------	--------------------------------------

CODING - Codifica

PROJECT LEVEL Fase progettuale	CATEGORY Categoria	PROGRESSIVE Progressivo	REVISION Revisione
<b>DEFINITIVO</b>	<b>ELG</b>	<b>3 0 2</b>	<b>00</b>

SCALA 1:1.000