PLANIMETRIA VIABILITA' INTERNA - LOTTO 1

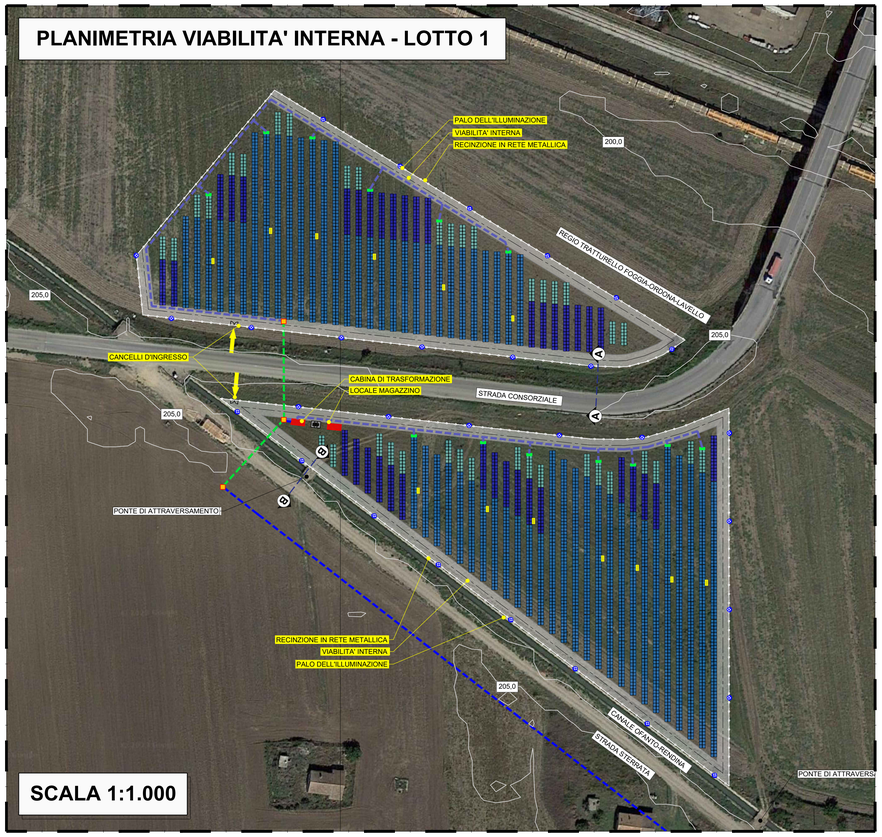

SCALA 1:1.000

PLANIMETRIA VIABILITA' INTERNA - LOTTO 2

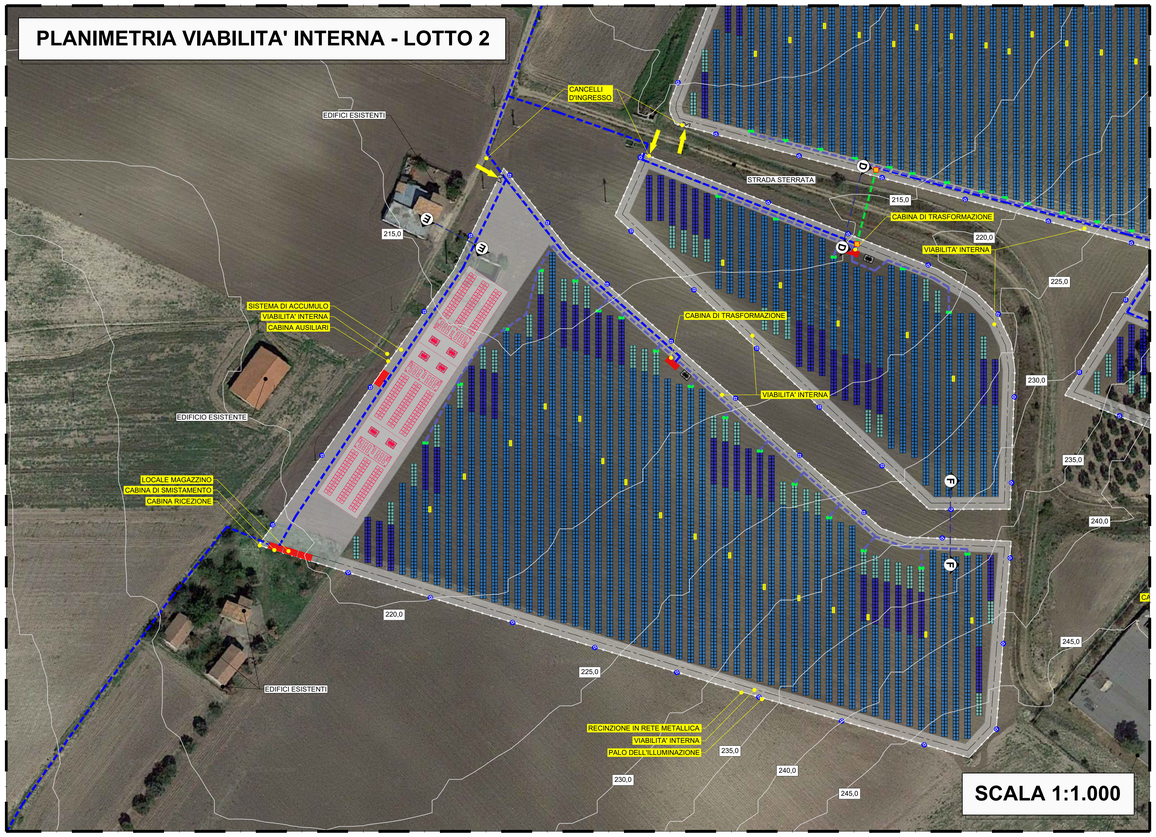

SCALA 1:1.000

LEGENDA	
	CONFINE CAMPO FOTOVOLTAICO
	TRACKER DA 7 MODULI
	TRACKER DA 14 MODULI
	TRACKER DA 28 MODULI
	INVERTER
	QUADRI DI PARALLELO
	VIABILITA' INTERNA
	CABINA ELETTRICA PREFABBRICATA
	TRASFORMATORI
	CAVIDOTTO DI MEDIA TENSIONE INTERRATO IN PROGETTO
	CAVIDOTTO DI BASSA TENSIONE INTERRATO IN PROGETTO
	CANCELLO D'INGRESSO
	IMPIANTO DI ILLUMINAZIONE E VIDEOSORVEGLIANZA

KEYMAP

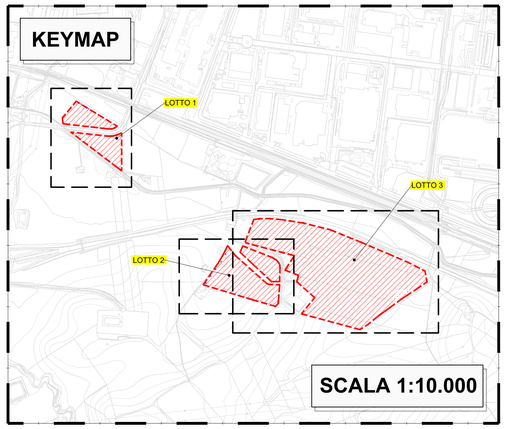

SCALA 1:10.000

PLANIMETRIA VIABILITA' INTERNA - LOTTO 3

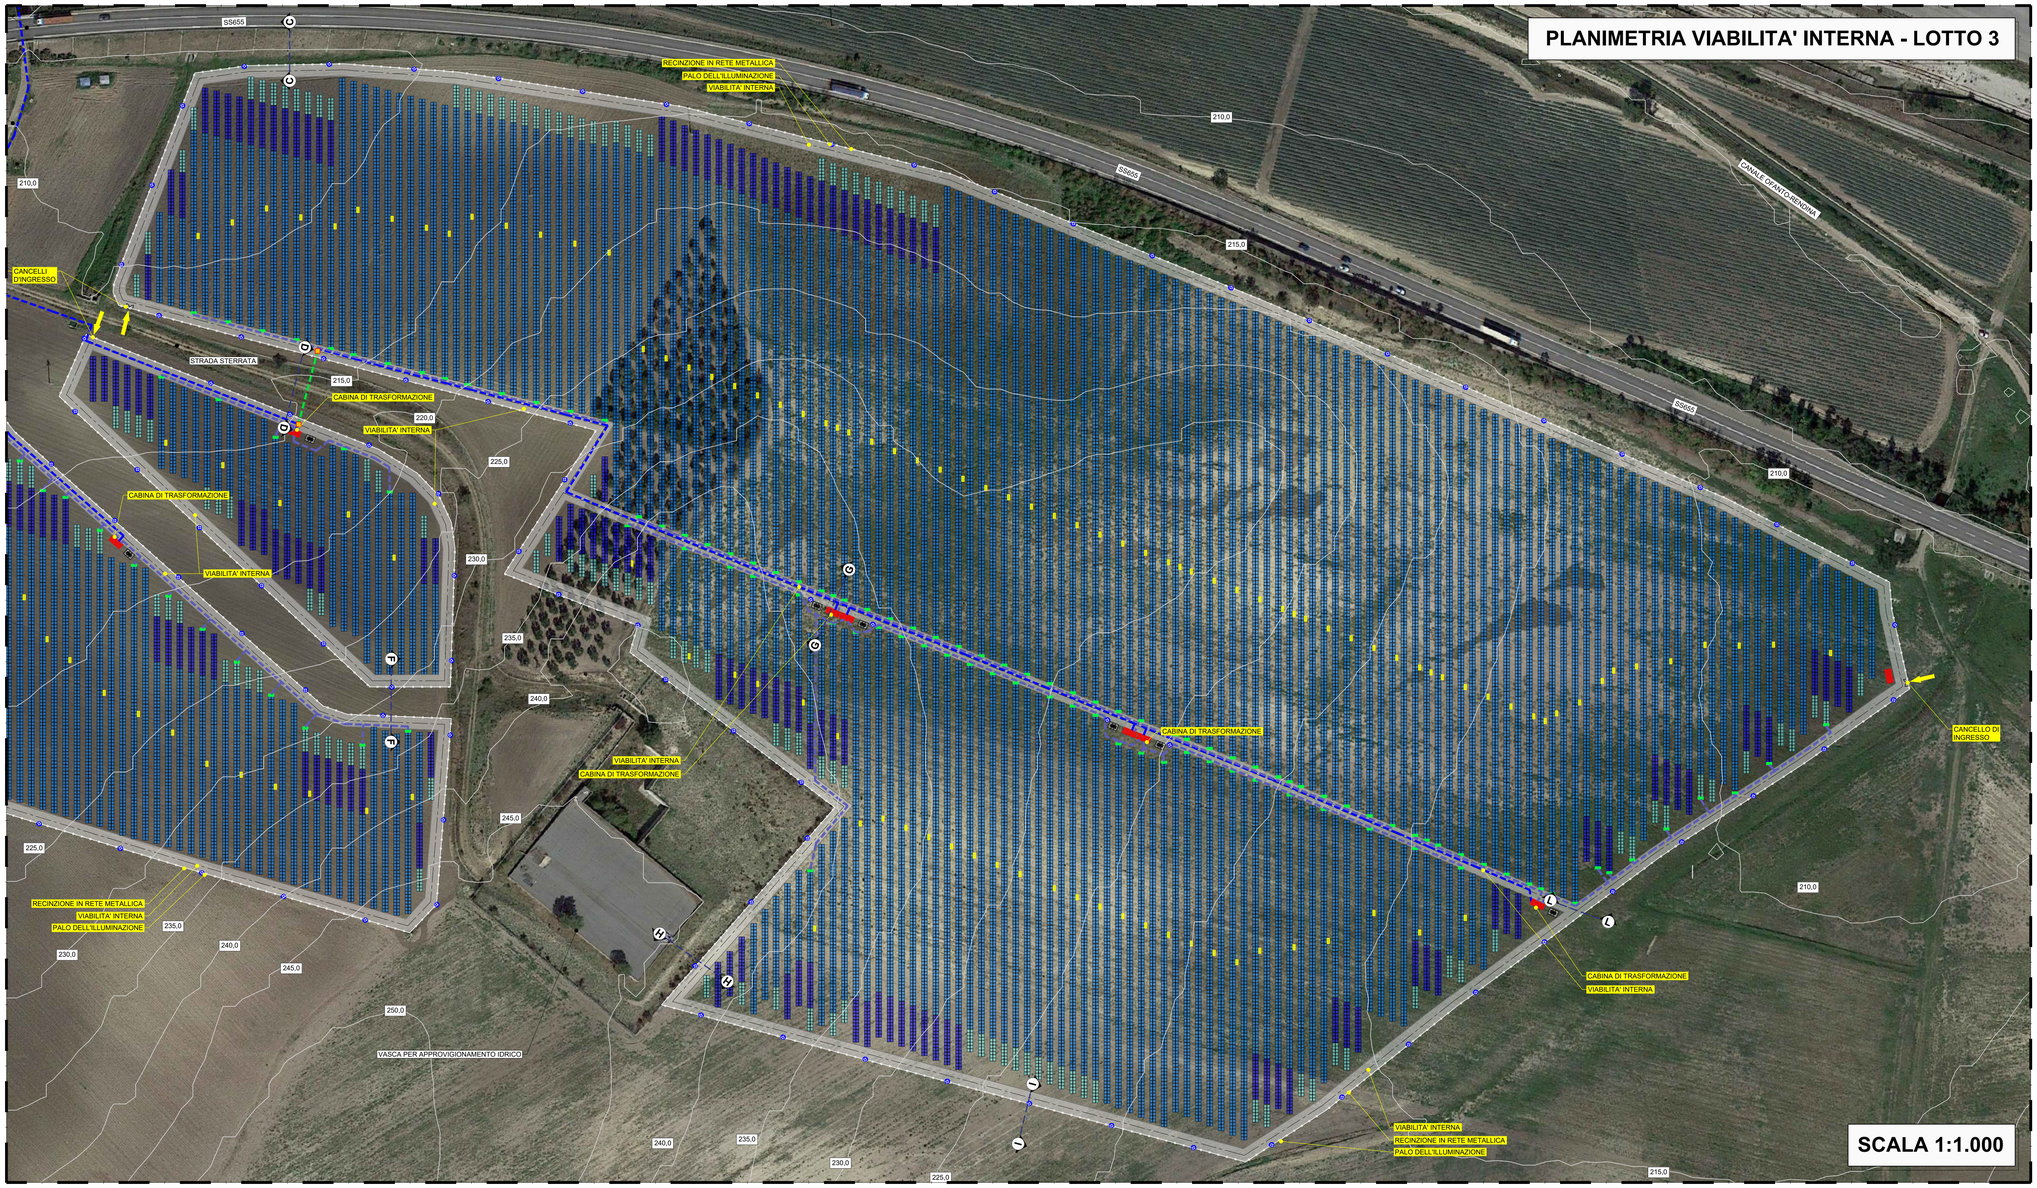

SCALA 1:1.000

DETTAGLIO SEZIONE STRADA

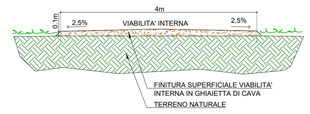

SCALA 1:50

REGIONE BASILICATA | COMUNE DI MELFI | PROVINCIA DI POTENZA

IMPIANTO FOTOVOLTAICO PER LA PRODUZIONE DI ENERGIA ELETTRICA DA FONTE SOLARE DENOMINATO "MELFI 8" DA REALIZZARSI IN LOCALITA' MASSERIA MONTELUNGO, COMUNE DI MELFI (PZ)

OPERA DI PUBBLICA UTILITA'

VALUTAZIONE IMPATTO AMBIENTALE ai sensi del D.Lgs 3 aprile 2006, n.152 ALL. II

CUSTOMER
Committente
FIMENERGIA
ADDRESS
Indirizzo
VIA L. BUZZI 6, 15033 CASALE MONFERRATO (AL)
T. +390292875126 (ufficio operativo)

DESIGNERS TEAM
Gruppo di progettazione

CIVIL - ENVIRONMENTAL DESIGN Progettazione civile - ambientale	ELECTRICAL DESIGN Progettazione elettrica	HYDRAULIC CONSULTANCY Consulenza idraulica	GEOLOGICAL CONSULTANCY Consulenza geologica	ARCHEOLOGIST Archeologo
VIA ADIGE, 16 73033 LECCE T. +39 392 9745356	VIA GIOVANNI BATTISTA PIRELLI 27 20124 MILANO (MI) T. +390292870126	C.SO A. DE GASPERI SNN 70125 BARI (BA) T. +393357855855	VIALE DEL SEMINARIO MAGGIORE, 38 85065 POTENZA (PZ) T. +393403917593	VIA WARATEA, 1 85100 POTENZA (PZ) T. +393489891580
Ing. ANTONIO BUCCOLIERI	Ing. FRANCESCO FAVERO	Ing. SALVATORE VERNOLE	Dr. ANTONIO DE CARLO	Dr.SSA LUCIA COLANGELO

REV.	DATE	DESCRIPTION	PREPARED	CHECKED	APPROVED
00	Novembre 2023	PRIMA EMISSIONE	Ing. A. Gigliotti	Ing. A. Lunardi	Ing. F. Favero
01					
02					
03					
04					
05					

DRAWING - Elaborato
TITLE
Titolo
PROGETTO CIVILE - PLANIMETRIA VIABILITA' INTERNA

DRAWING DETAILS - Dettagli di disegno
GENERAL SCALE Scala generale: 1:1000
DETAIL SCALE Scala particolari: -

ARCHIVE - Archivio
FILE: ELG_306
PLOT STYLE: FAVERO ENGINEERING.ctb

CODING - Codifica
PROJECT LEVEL Fase progettuale: DEFINITIVO
CATEGORY Categoria: ELG
PROGRESSIVE Progressivo: 306
REVISION Revisione: 00