



PLANIMETRIA IMPIANTO DI TERRA CABINA RICEZIONE E CABINA DI SMISTAMENTO

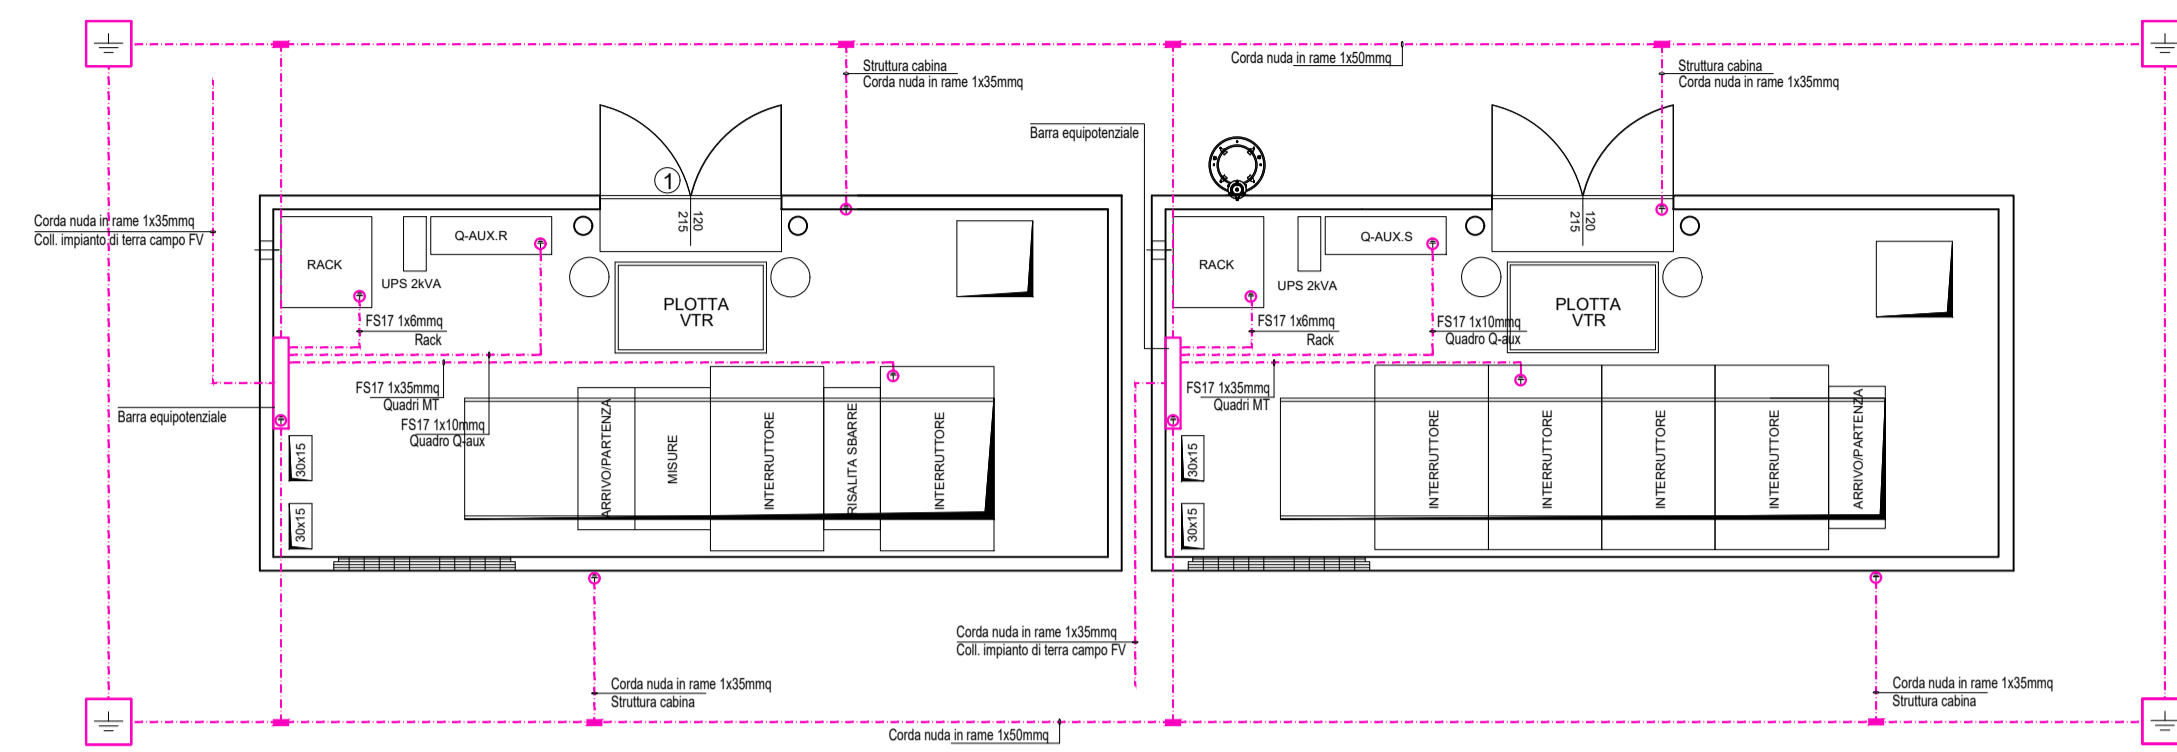


SCALA 1:50

PLANIMETRIA IMPIANTO DI TERRA CABINA DI TRASFORMAZIONE DOPPIA

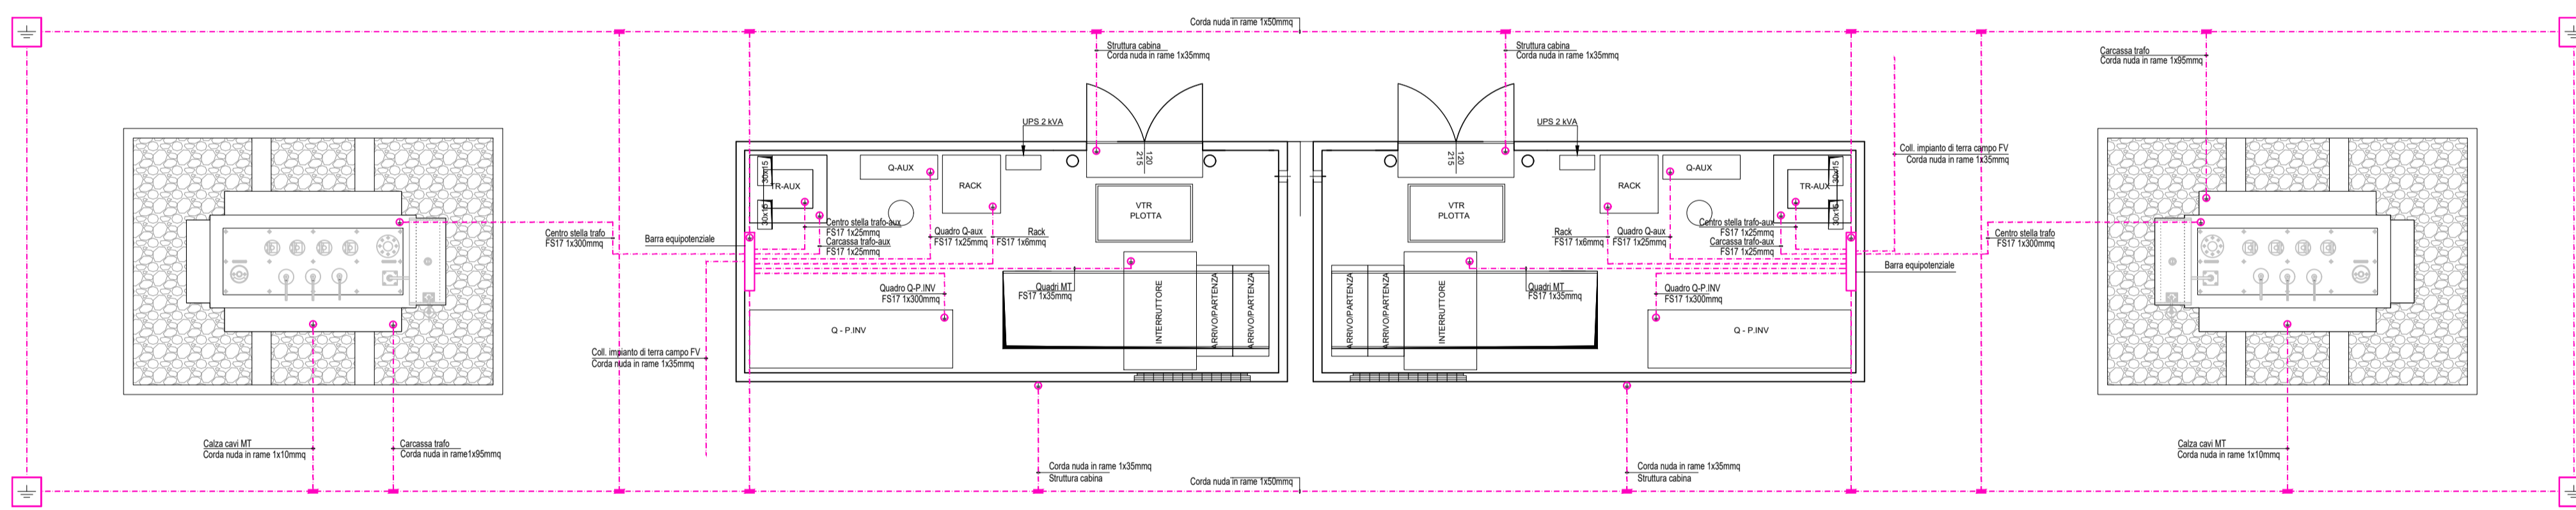

SCALA 1:50

PLANIMETRIA IMPIANTO DI TERRA CABINA DI TRASFORMAZIONE SINGOLA

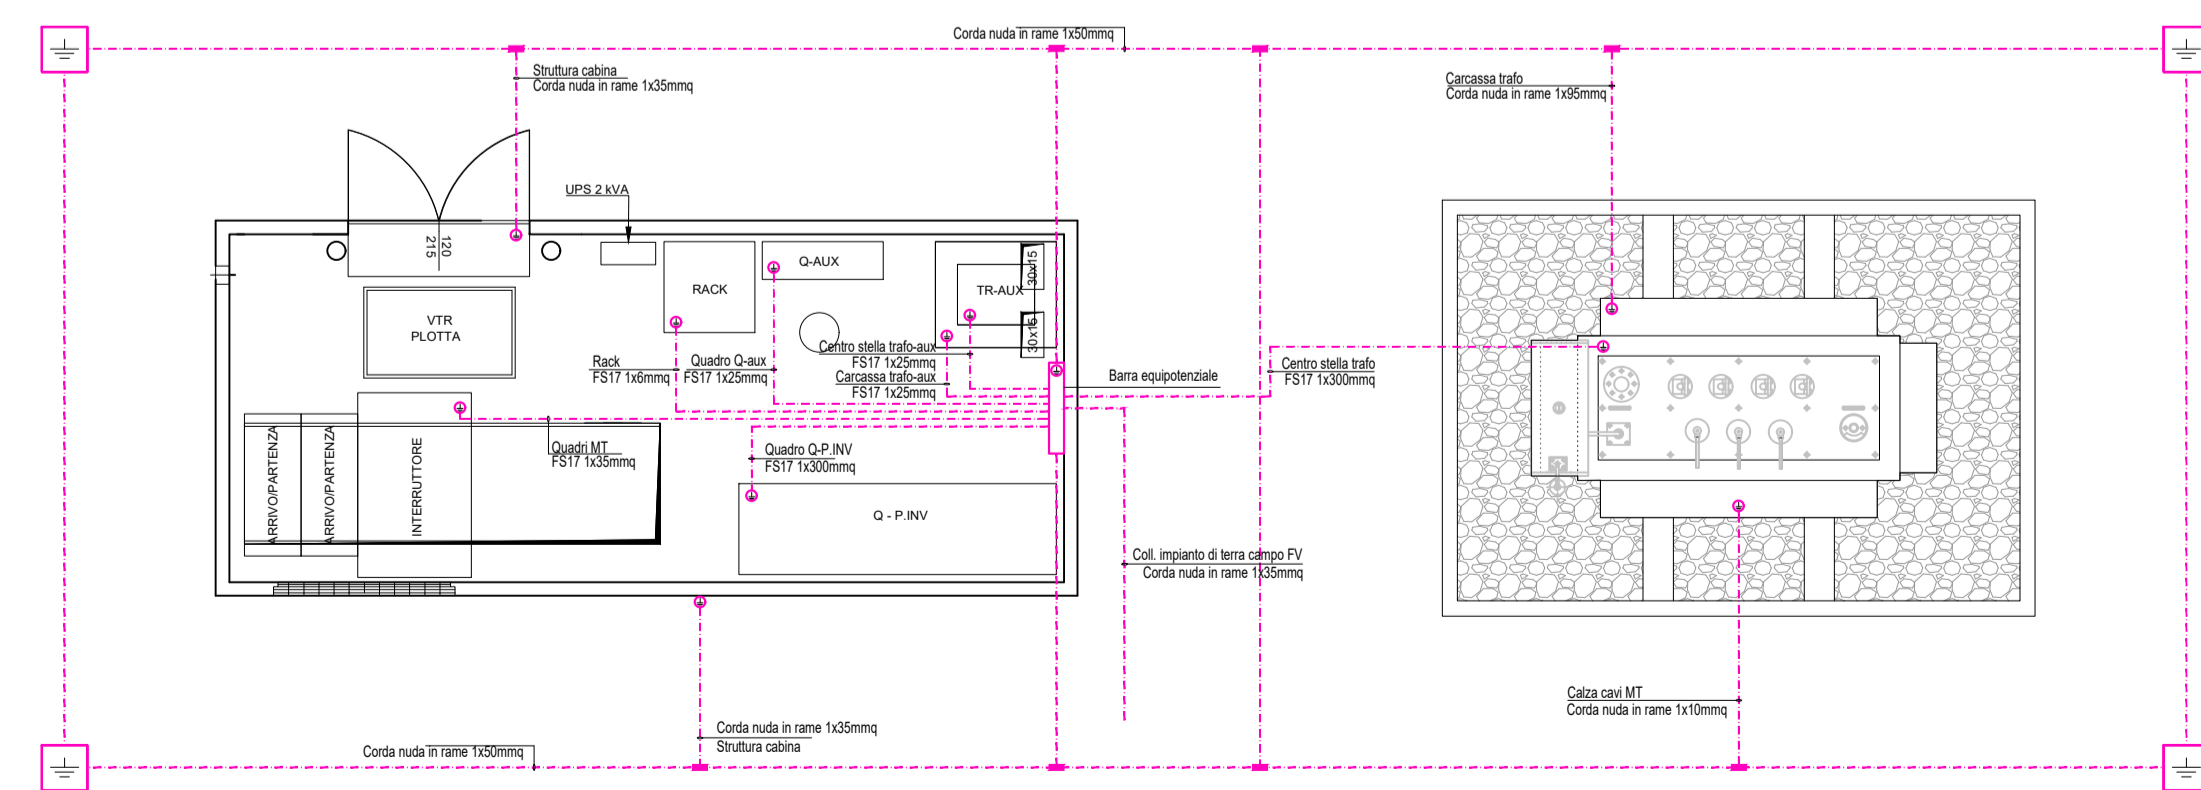

SCALA 1:50

| LEGENDA | |
|---------|--|
| SIMBOLO | DESCRIZIONE |
| --- | CONDUTTORE A CORDA DI RAME Ø7.56 SEZ. 35 mmq, GIA' INSTALLATO |
| --- | CONNESSIONI DI TERRA DA REALIZZARE A CURA DELL'APPALTATORE ELETTRICO |
| ■ | MORSETTO BIFILARE A COMPRESIONE |
| ⊕ | CAPOCORDA A COMPRESIONE |
| ⊕ | PICCHETTO DI TERRA SENZA POZZETTO |

REGIONE BASILICATA

COMUNE DI MELFI

PROVINCIA DI POTENZA

IMPIANTO FOTOVOLTAICO PER LA PRODUZIONE DI ENERGIA ELETTRICA DA FONTE SOLARE DENOMINATO "MELFI 8" DA REALIZZARSI IN LOCALITA' MASSERIA MONTELUONGO, COMUNE DI MELFI (PZ)

OPERA DI PUBBLICA UTILITA'
VALUTAZIONE IMPATTO AMBIENTALE ai sensi del D.Lgs 3 aprile 2006, n. 152 ALL. II

CUSTOMER
Committente

FIMENERGIA

ADDRESS
Indirizzo:
VIA L. BUZZI 6, 15033 CASALE MONFERRATO (AL)
T. +390292875126 (ufficio operativo)

DESIGNERS TEAM
Gruppo di progettazione

| | | | | |
|---|--|---|--|---|
| CIVIL - ENVIRONMENTAL DESIGN Progettazione civile - ambientale VIA ADIGE, 14 73023 LECCE T. +39 302 874586 Ing. ANTONIO BUCCOLIERI | ELECTRICAL DESIGN Progettazione elettrica VIA GIOVANNI BATTISTA PIRELLI 27 20124 MILANO (MI) T. +39 02 80751218 Ing. FRANCESCO FAVERO | HYDRAULIC CONSULTANCY Consulenza idraulica C.SO A. DE GASPERI 529/c 70126 BARI (BA) T. +39 080 595969 Ing. SALVATORE VERNOLE | GEOLOGICAL CONSULTANCY Consulenza geologica VIALE DEL SEMINARIO MAGGIORE, 35 29043 POTENZA (PZ) T. +39 0975 3193 Dr. ANTONIO DE CARLO | ARCHEOLOGIST Archeologo VIA MARATEA, 1 89100 POTENZA (PZ) T. +39 0975 811569 Dr. SSA LUCIA COLANGELO |
|---|--|---|--|---|

| REV. | DATE | DESCRIPTION | PREPARED | CHECKED | APPROVED |
|------|---------------|-----------------|------------------|-----------------|----------------|
| 00 | Novembre 2023 | PRIMA EMISSIONE | Ing. S. Scorrano | Ing. A. Lunardi | Ing. F. Favero |
| 01 | | | | | |
| 02 | | | | | |
| 03 | | | | | |
| 04 | | | | | |
| 05 | | | | | |

DRAWING - Elaborato

TITLE
Titolo
PROGETTO ELETTRICO IMPIANTO DI TERRA CABINE

DRAWING DETAILS - Dettagli di disegno

| | |
|--|--|
| GENERAL SCALE Scale generale 1:30 | DETAIL SCALE Scale particolari - |
|--|--|

ARCHIVE - Archivio

| | |
|-----------------|--------------------------------------|
| FILE ELG_410 | PLOT STYLE FAVERO ENGINEERING.ctb |
|-----------------|--------------------------------------|

CODING - Codifica

| | | | |
|------------------------------------|-----------------------|----------------------------|-----------------------|
| PROJECT LEVEL Fase progettativa | CATEGORY Categoria | PROGRESSIVE Progressivo | REVISION Revisione |
| DEFINITIVO | ELG | 4 1 0 | 00 |