


LEGENDA	
SIMBOLO	DESCRIZIONE
	CONNESSIONI DI TERRA DA REALIZZARE A CURA DELL'APPALTATORE ELETTRICO
	MORSETTO BIFILARE A COMPRESIONE
	CAPOCORDA A COMPRESIONE
	PICCHETTO DI TERRA SENZA POZZETTO

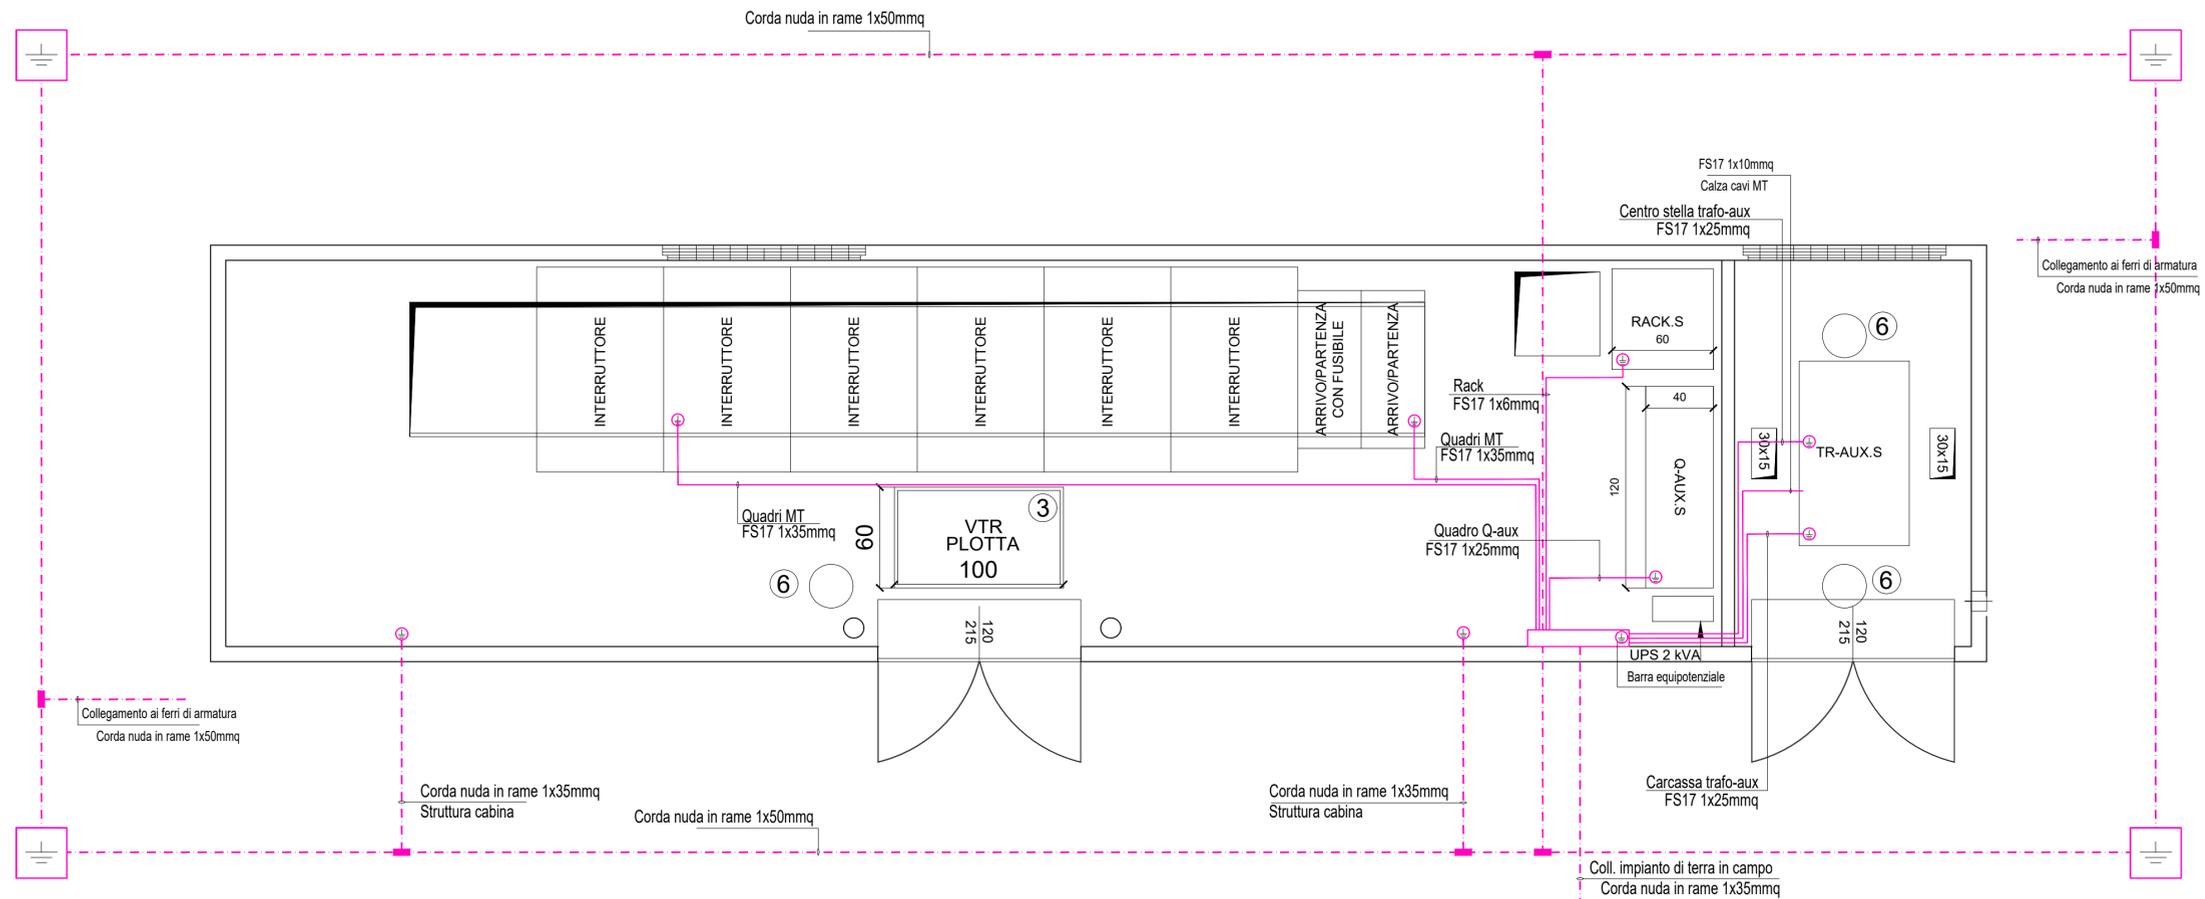

**SCALA 1:25**

REGIONE BASILICATA      COMUNE DI MELFI      PROVINCIA DI POTENZA

**IMPIANTO FOTOVOLTAICO PER LA PRODUZIONE DI ENERGIA ELETTRICA DA FONTE SOLARE DENOMINATO "MELFI 8" DA REALIZZARSI IN LOCALITA' MASSERIA MONTELUONGO, COMUNE DI MELFI (PZ)**

**OPERA DI PUBBLICA UTILITA'**  
VALUTAZIONE IMPATTO AMBIENTALE ai sensi del D.Lgs 3 aprile 2006, n.152 ALL. II

CUSTOMER  
Committente

**FIMENERGIA**

ADDRESS Indirizzo  
VIA L. BUZZI 6, 15033 CASALE MONFERRATO (AL)  
T. +390292875126 (ufficio operativo)

DESIGNERS TEAM  
Gruppo di progettazione

<p>CIVIL - ENVIRONMENTAL DESIGN Progettazione civile - ambientale</p> <p>VIA ADIGE, 16 73023 LECCE T. +39 392 8745356</p> <p>Ing. ANTONIO BUCCOLIERI</p>	<p>ELECTRICAL DESIGN Progettazione elettrica</p> <p>VIA GIOVANNI BATTISTA PIRELLI, 27 20124 MILANO (MI) T. +390292875126</p> <p>Ing. FRANCESCO FAVERO</p>	<p>HYDRAULIC CONSULTANCY Consulenza idraulica</p> <p>C.SO A. DE GASPERI 529/C 79126 BARI (BA) T. +393287000505</p> <p>Ing. SALVATORE VERNOLE</p>	<p>GEOLOGICAL CONSULTANCY Consulenza geologica</p> <p>VIALE DEL SEMINARIO MAGGIORE, 35 50053 POTENZA (PZ) T. +39343017593</p> <p>Dr. ANTONIO DE CARLO</p>	<p>ARCHEOLOGIST Archeologo</p> <p>VIA MARATEA, 1 85100 POTENZA (PZ) T. +393490881560</p> <p>Dr.SSA LUCIA COLANGELO</p>
--	---	--	---	--

REV.	DATE	DESCRIPTION	PREPARED	CHECKED	APPROVED
00					
01	Ottobre 2023	PRIMA EMISSIONE	Ing. S. Scorrano	Ing. S. Pavese	Ing. F. Favero
02					
03					
04					
05					

DRAWING - Elaborato

TITLE Titolo

**PROGETTO ELETTRICO - IMPIANTO DI TERRA CABINA AUSILIARI SISTEMA DI ACCUMULO**

DRAWING DETAILS - Dettagli di disegno

GENERAL SCALE Scala generale	<b>1:25</b>	DETAIL SCALE Scala particolari	-
---------------------------------	-------------	-----------------------------------	---

ARCHIVE - Archivio

FILE ELG_412	PLOT STYLE FAVERO ENGINEERING.ctb
-----------------	--------------------------------------

CODING - Codifica

PROJECT LEVEL Fase progettuale	CATEGORY Categoria	PROGRESSIVE Progressivo	REVISION Revisione
<b>DEFINITIVO</b>	<b>ELG</b>	<b>4 1 2</b>	<b>00</b>