TRACKER FOTOVOLTAICO

TRACKER MONOASSIALE VELA DOPPIA DA 28 MODULI ANCORATA TRAMITE PALO BATTUTO

PIANTA 1:100

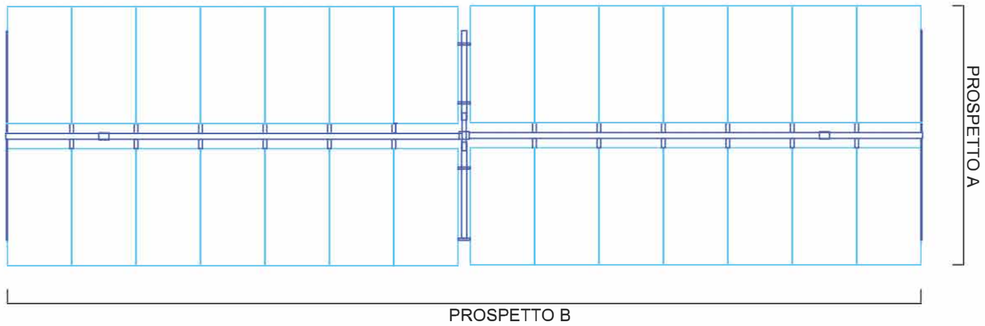

PROSPETTO A 1:100

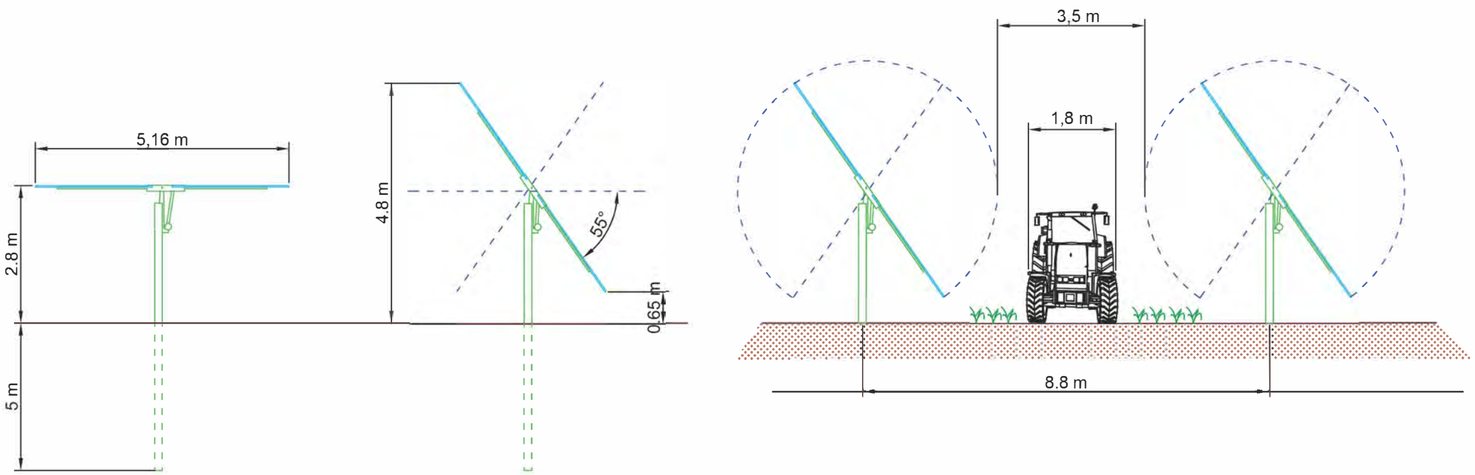

PROSPETTO B 1:100

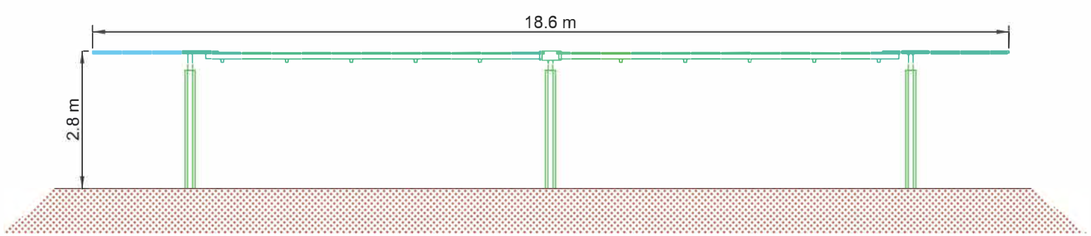

REGIONE CAMPANIA

PROVINCIA DI CASERTA

COMUNE DI CASTEL VOLTURNO

Soggetto Responsabile:

MYT RENEWABLES DEVELOPMENT 5 S.R.L
Piazza Fontana, 6
Milano (MI) Cap. 20122
P.Iva 13075240963
mytdevelopment5srl@legalmail.it

IMPIANTO FV C_049

Progettazione di un impianto agro-fotovoltaico di potenza complessiva 20'384,00 kW e di tutte le opere ed infrastrutture connesse, sito nel comune di Castel Volturno

PARTICOLARI DI MONTAGGIO PLANIMETRIA E SEZIONI

Progettazione: mari engineering solutions
Via Leonardo da Vinci, 78
80040 S.Sebastiano al V.(NA)
P.IVA 07857041219
www.mari-ingegneria.it
Via Alessandro Nunziante, 1
81049 Mignano Monte L.(CE)

Il Tecnico

Ing. Riccardo Mai

ORDINE DEGLI INGEGNERI DELLA PROVINCIA NAPOLI
DOTT. ING. MAI RICCARDO
SEZIONE A
N. ISCRIZ. 15963

	Ing. G. Landi	Ing. G. Ponente	Ing. R. Mai	emissione	11/2023		
PROTOCOLLO	REDATTO	CONTROLLATO	AUTORIZZATO	CAUSALE	DATA	REVISIONE	

Doc	C_049_T_27	Formato	A3	Scala	1:100

Il presente documento è di proprietà esclusiva della MYT RENEWABLES DEVELOPMENT 5 S.R.L, non potrà essere duplicato e/o copiato in nessuna delle sue parti. La MYT RENEWABLES DEVELOPMENT 5 S.R.L si riserva il diritto di ogni modifica.