SCHEMA ELETTRICO UNIFILARE

CABINA DI IMPIANTO

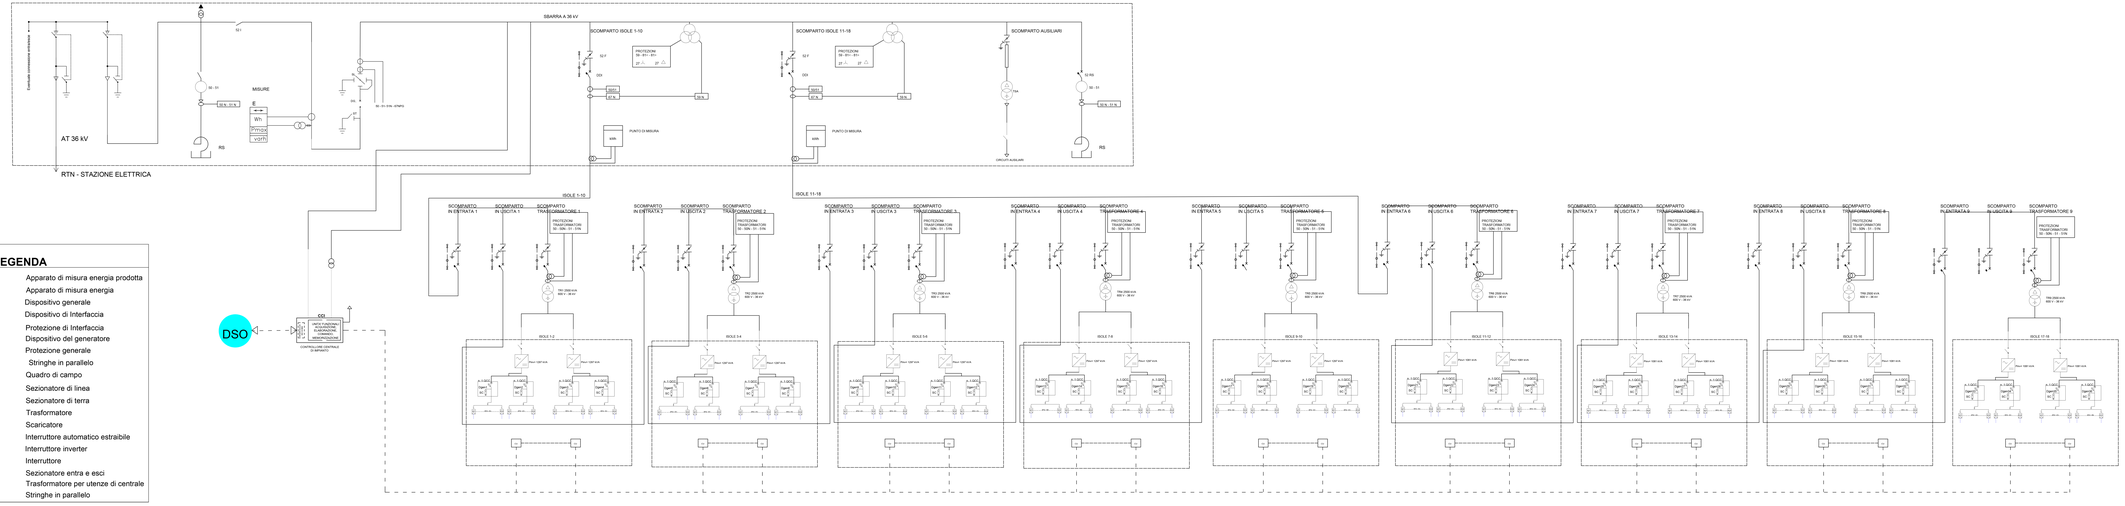

LEGENDA

E	Apparato di misura energia prodotta
E - A	Apparato di misura energia
DG	Dispositivo generale
DI	Dispositivo di Interfaccia
PI (A70)	Protezione di Interfaccia
Dgen	Dispositivo del generatore
PG	Protezione generale
IF	Stringhe in parallelo
QCC	Quadro di campo
SL	Sezionatore di linea
ST	Sezionatore di terra
TR	Trasformatore
SC	Scaricatore
II	Interruttore automatico estraibile
II	Interruttore inverter
I	Interruttore
SEE	Sezionatore entra e esci
TRA	Trasformatore per utenze di centrale
SP	Stringhe in parallelo

REGIONE CAMPANIA
PROVINCIA DI CASERTA
COMUNE DI CASTEL VOLTURNO

Soggetto Responsabile:

MYT RENEWABLES DEVELOPMENT S.R.L.
Piazza Fontana, 6
Milano (MI) 20122
P.IVA 14072249963
mytdevelopmentsrl@legalmail.it

IMPIANTO FV C_049

Progettazione di un impianto agro fotovoltaico di potenza complessiva 20'384.00 kW e di tutte le opere ed infrastrutture connesse, sito nel comune di Castel Volturno

SCHEMA ELETTRICO UNIFILARE

Progettazione mori Via Leonardo da Vinci 76 - 81055 Portico di Caserta (CE)
P.IVA 03784270618 - www.mori-ingegneria.it
Ord. Ingegneri Benevento n. 1
Ord. Ingegneri Caserta n. 2141
Il Tecnico
Ing. Riccardo Mai

PROTOCOLLO	REDATTO	Dott. A. Pacuzzi	CONTROLLATO AUTORIZZATO	Ing. G. Pontarillo	emissione	CAUSALE	TECNICO	DATA	REVISIONE

Doc	C_049_T_30	Formato	A4	Scala	-

Il presente documento è di proprietà esclusiva della MYT RENEWABLES DEVELOPMENT S.S.R.L. non potrà essere duplicato ed copiato in nessuna delle sue parti. La MYT RENEWABLES DEVELOPMENT S.S.R.L si riserva il diritto di ogni modifica.