




Figura D1a

Localizzazione del Progetto (Scala 1:25.000)

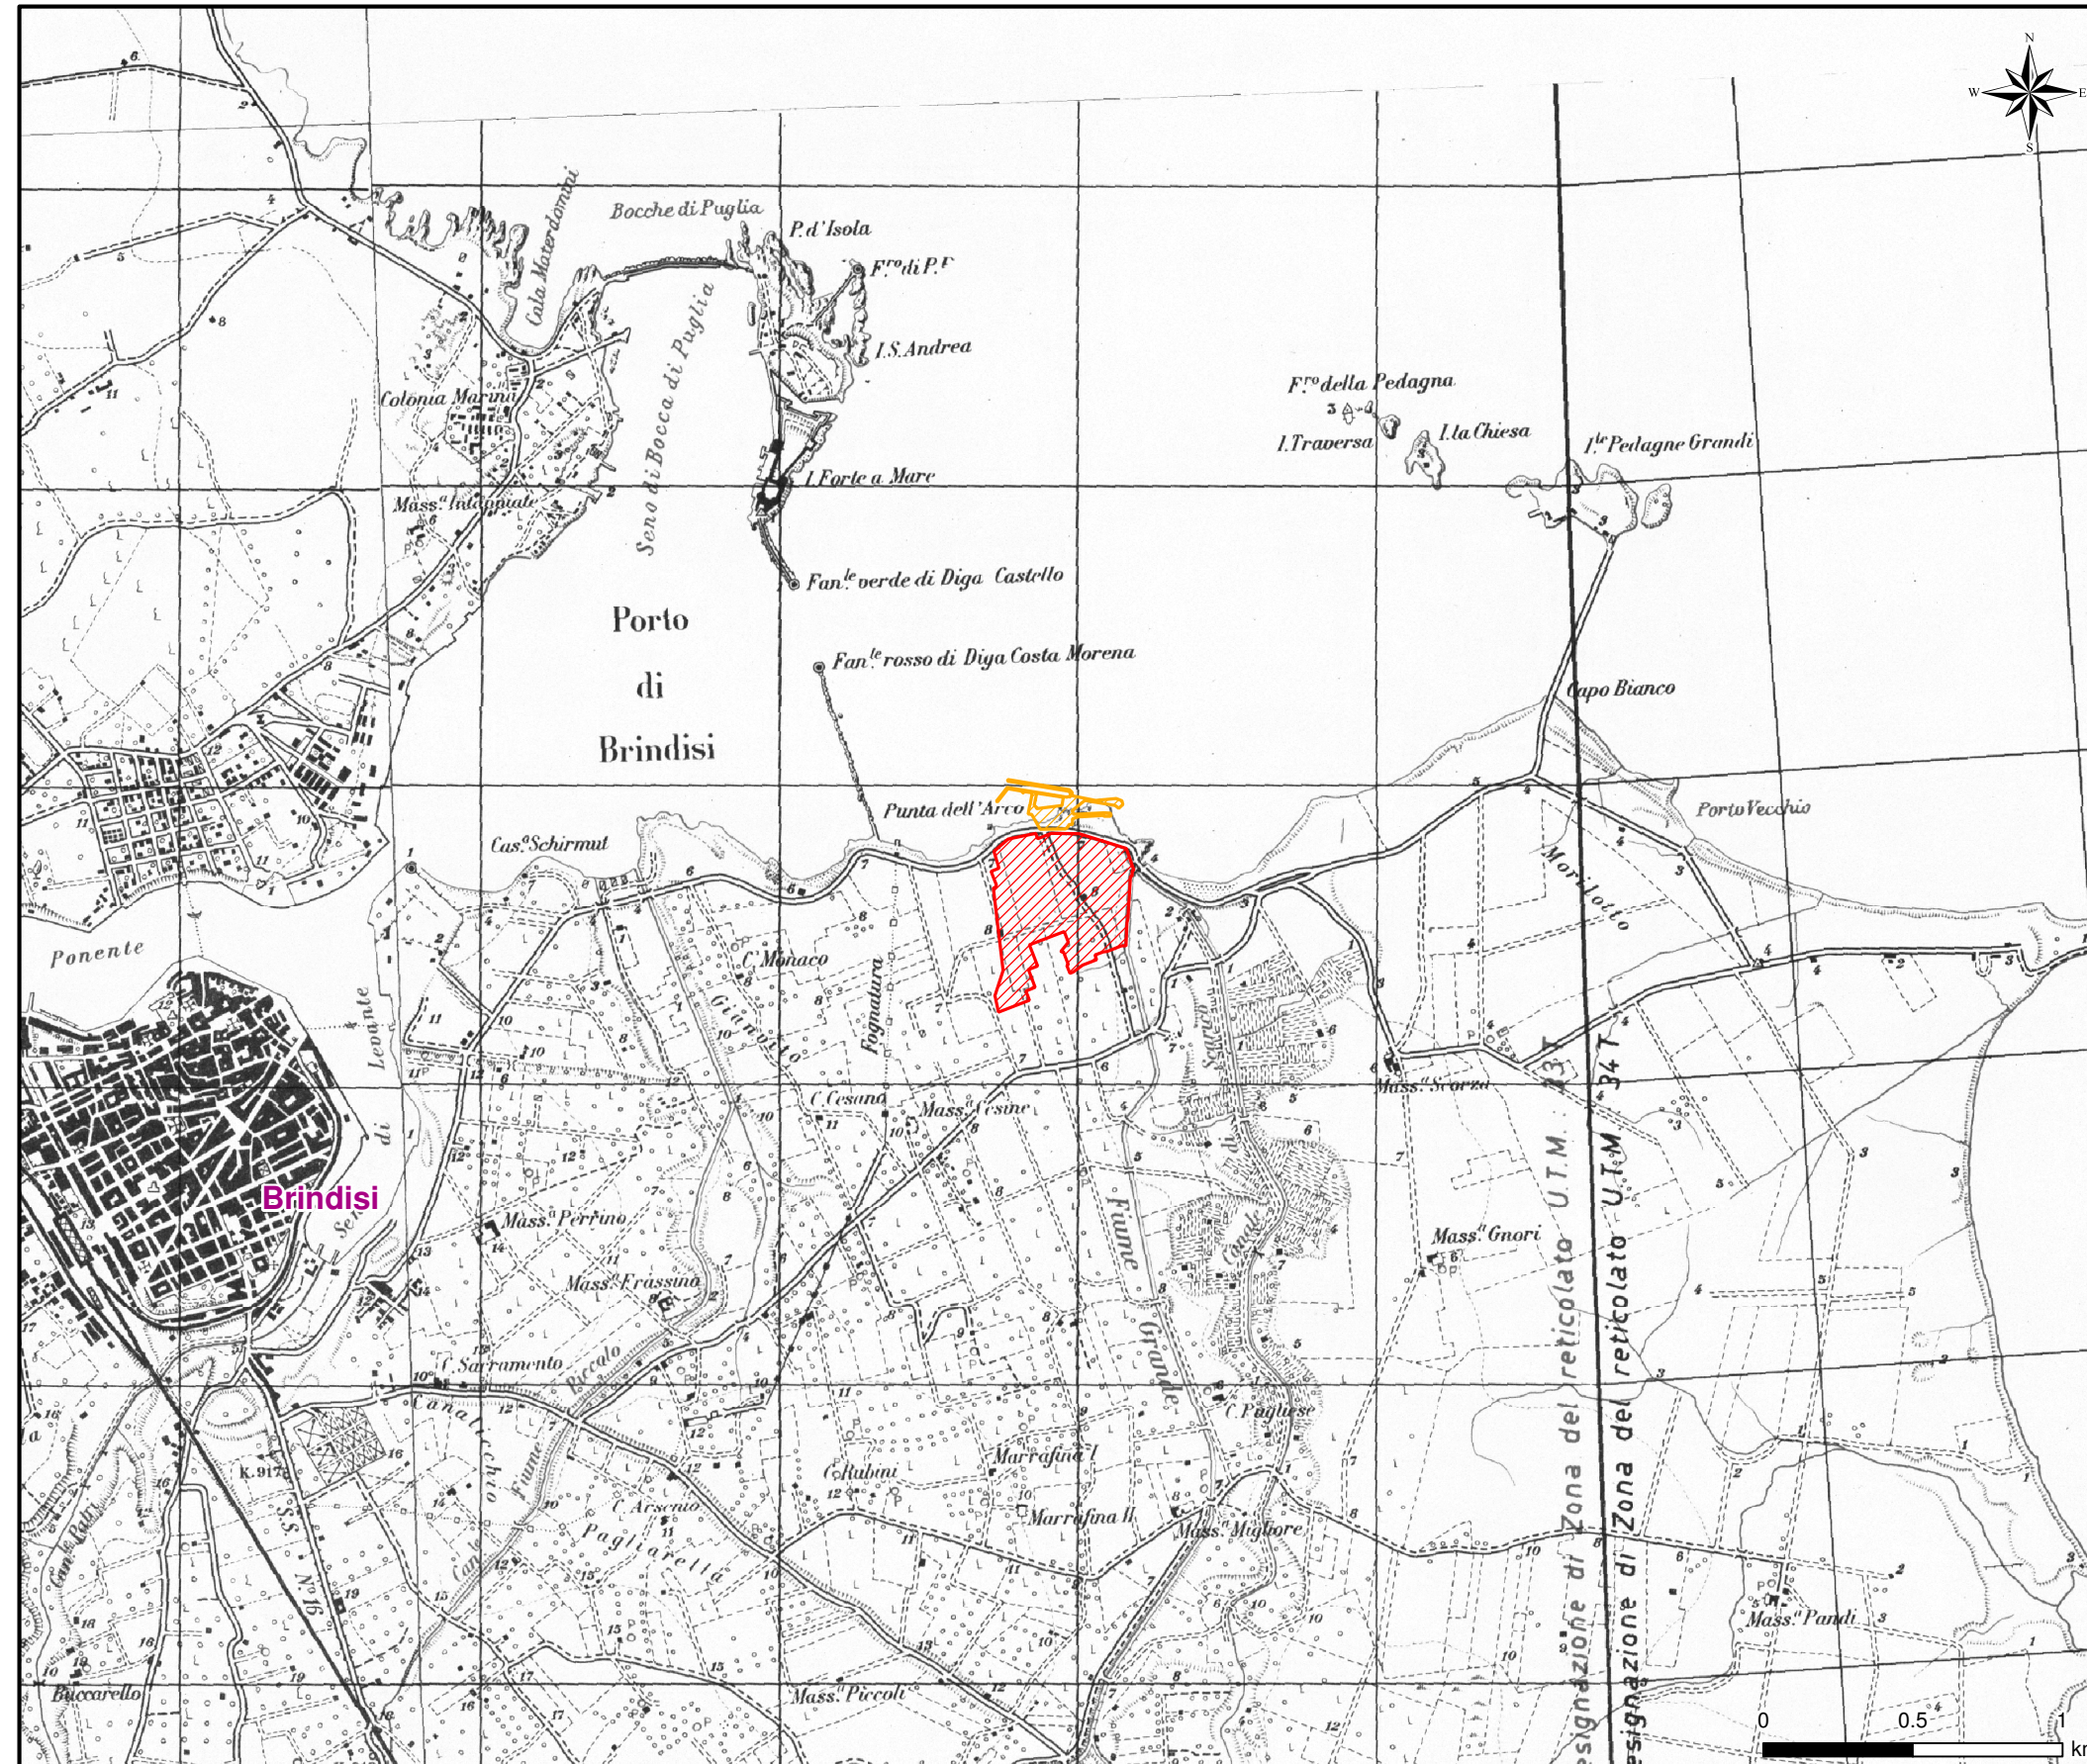

**LEGENDA**

-  Localizzazione CENTRALE BRINDISI NORD
-  Terreni Demaniali in Concessione ad EDIPOWER

Localizzazione del Progetto su Carta Tecnica Regionale in Scala 1:5.000

