




Figura D1b

Localizzazione Interventi in Progetto (Scala 1:3.000)

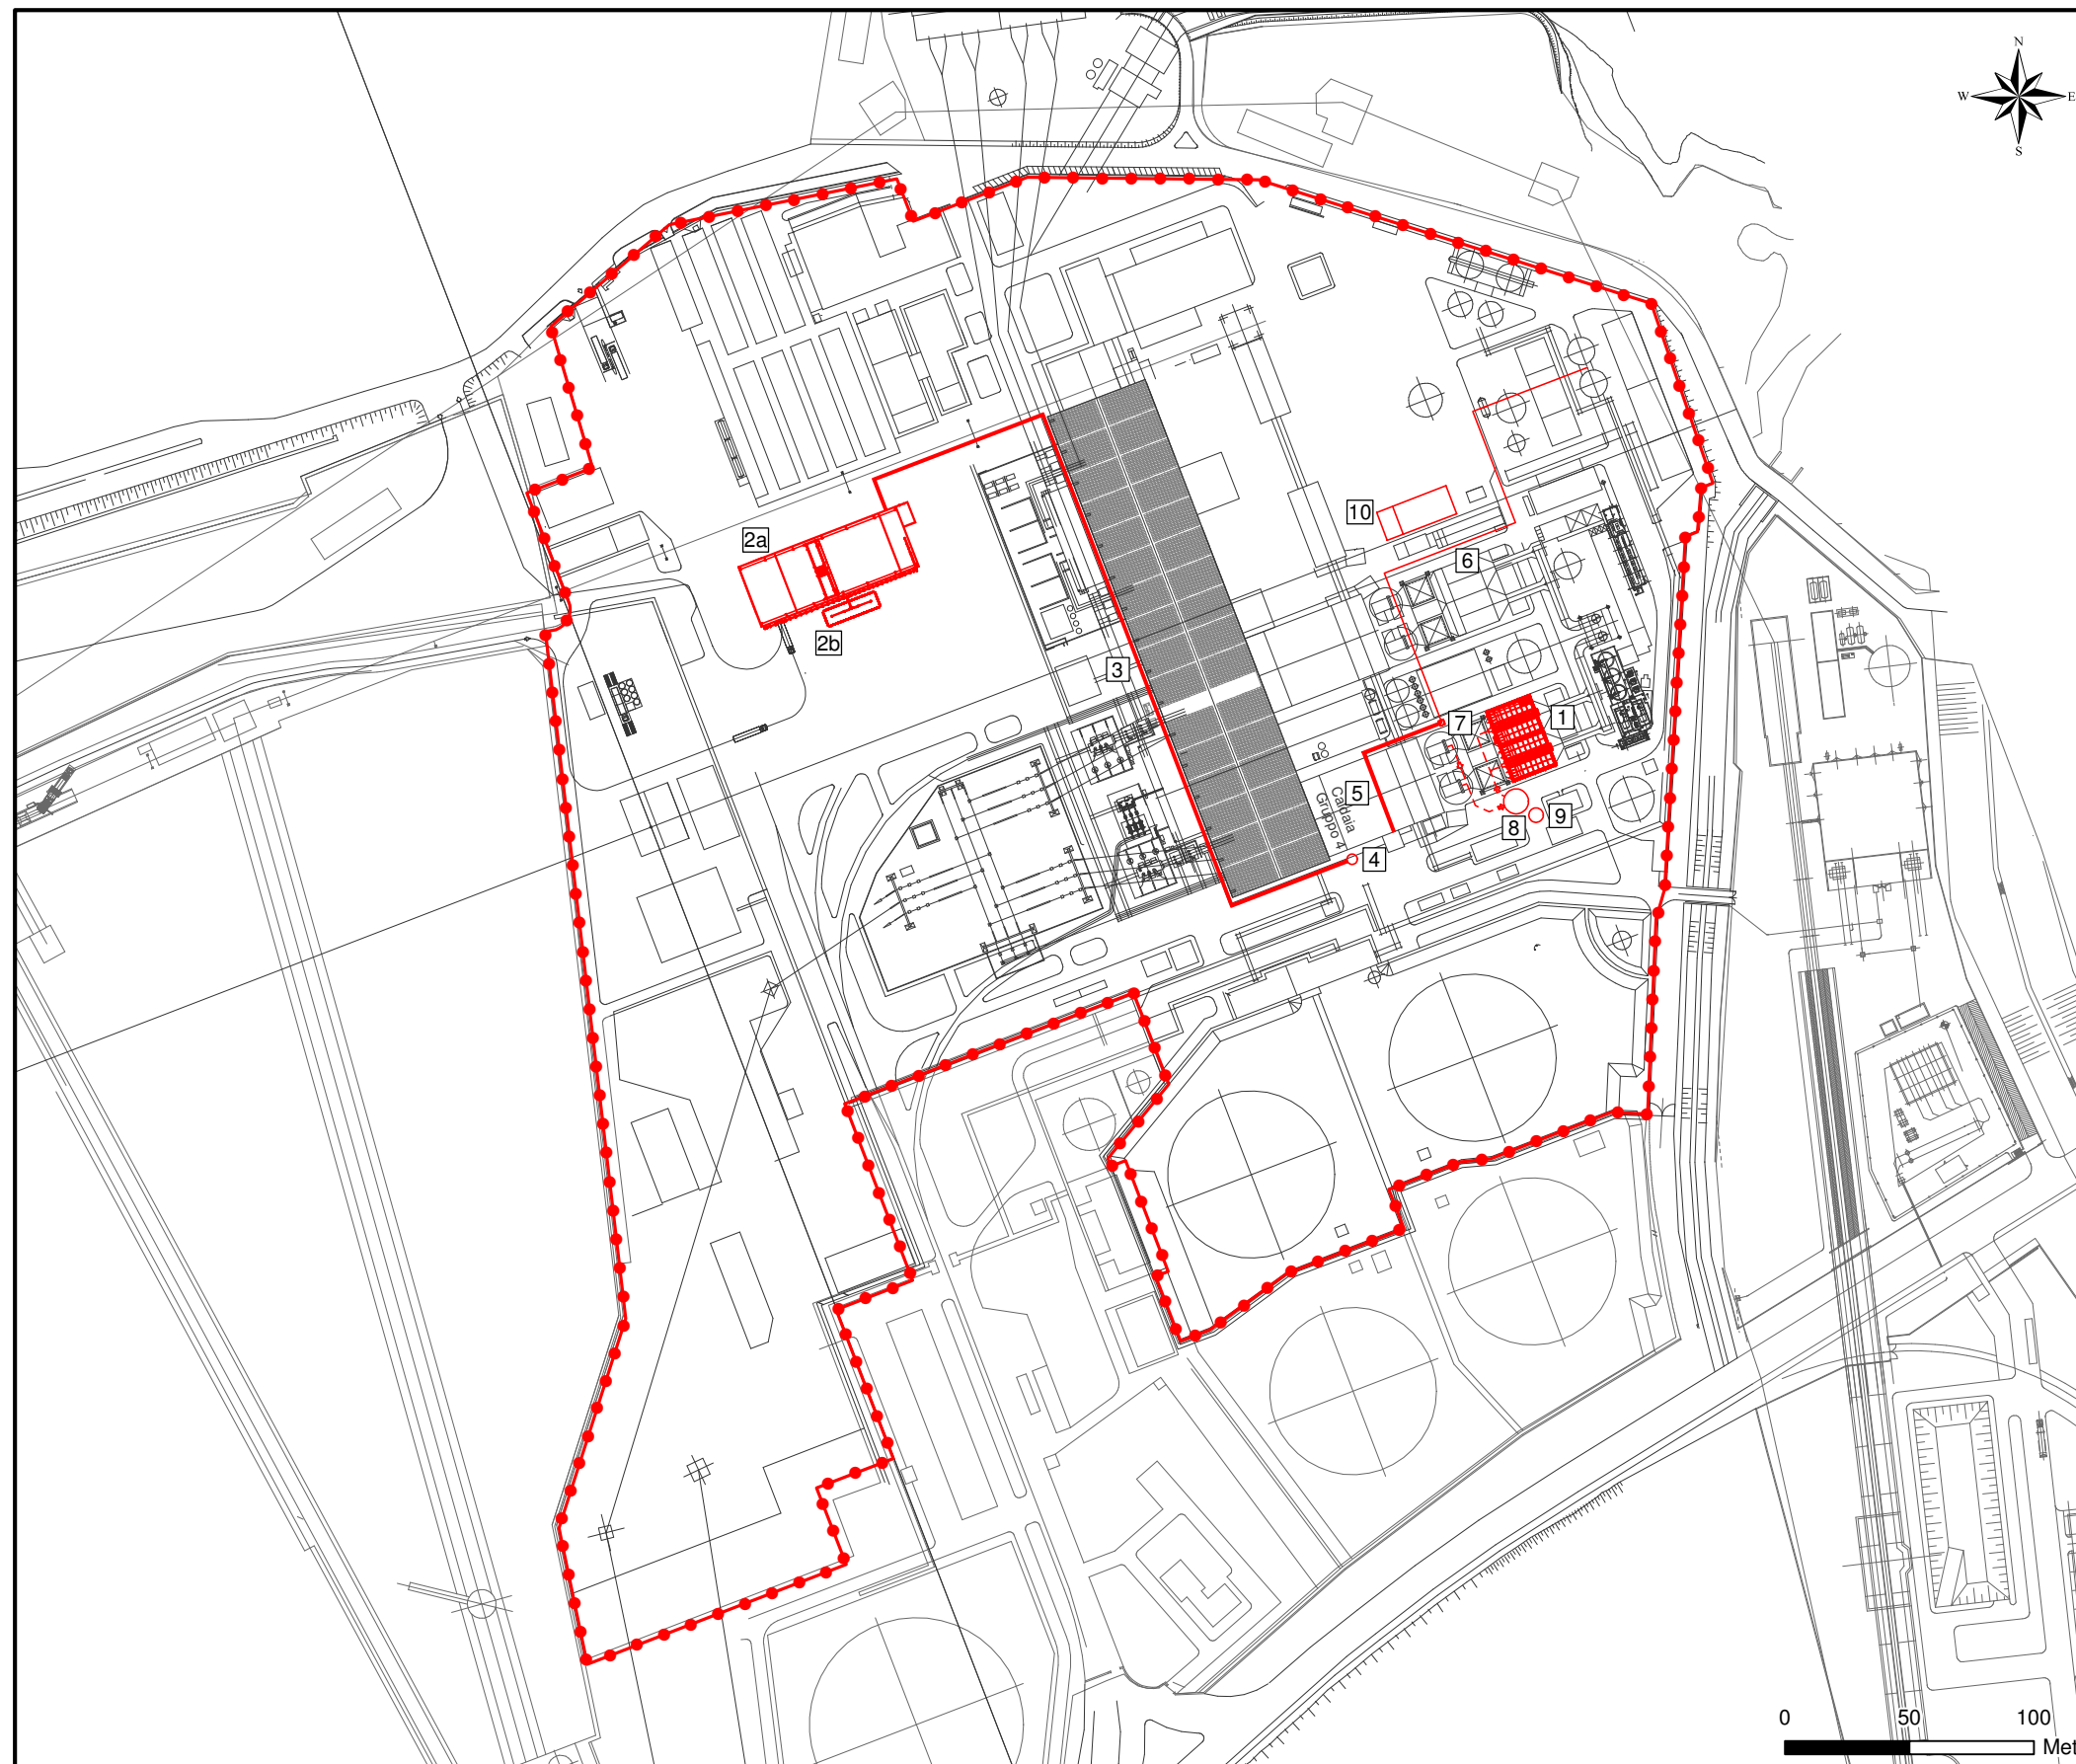

**LEGENDA**

-  Localizzazione CENTRALE BRINDISI NORD
-  Terreni Demaniali in Concessione ad EDIPOWER

**Interventi in Progetto**

-  1 Filtro a Maniche
-  2 a - Stoccaggio CSS  
b - Biofiltro
-  3 Sistema di Trasporto CSS
-  4 Silo CSS
-  5 Nastro Trasporto Generi Pesanti
-  6 Trasporto Pneumatico Generi Pesanti
-  7 Frantumatore Generi Pesanti
-  8 Reattore a Secco
-  9 Silo Calce
-  10 Impianto Trattamento Acque IREO

 Esistente

Localizzazione del Progetto su Carta Tecnica Regionale in Scala 1:5.000

