



PROFILO ELETTRODOTTO CONSEGNA

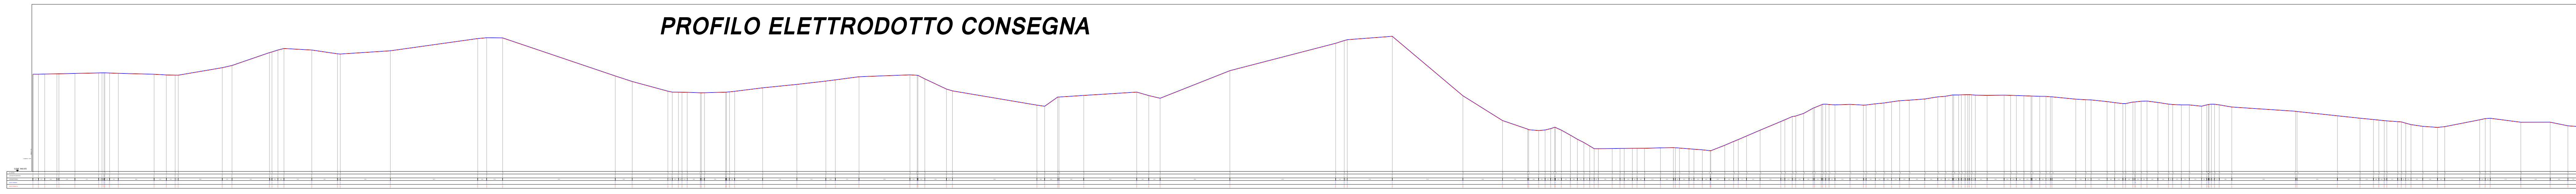


SEZIONE N. 1
DIST. PROG. : 0.000
DIST. SUCC. : 212.336

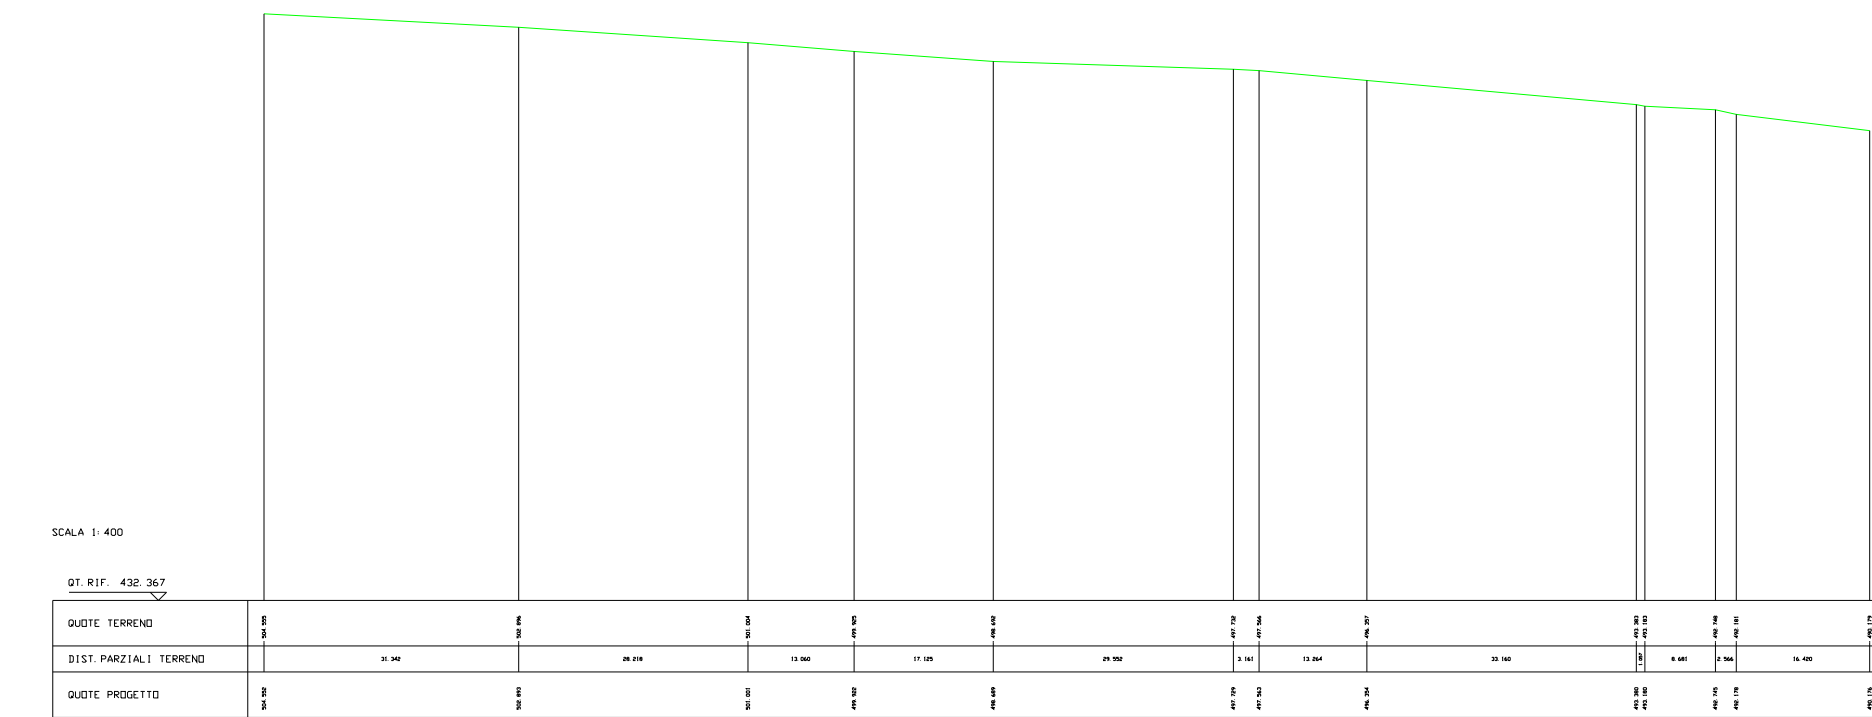


SEZ. N.	SEZ. N. PREC.	SEZ. N. SUCC.	SEZ. N. PREC.	SEZ. N. SUCC.	SEZ. N. PREC.	SEZ. N. SUCC.	SEZ. N. PREC.	SEZ. N. SUCC.	SEZ. N. PREC.	SEZ. N. SUCC.
1	0	1	1	2	2	3	3	4	4	5

SEZIONE N. 4
DIST. PROG. : 617.847
DIST. PREC. : 206.246

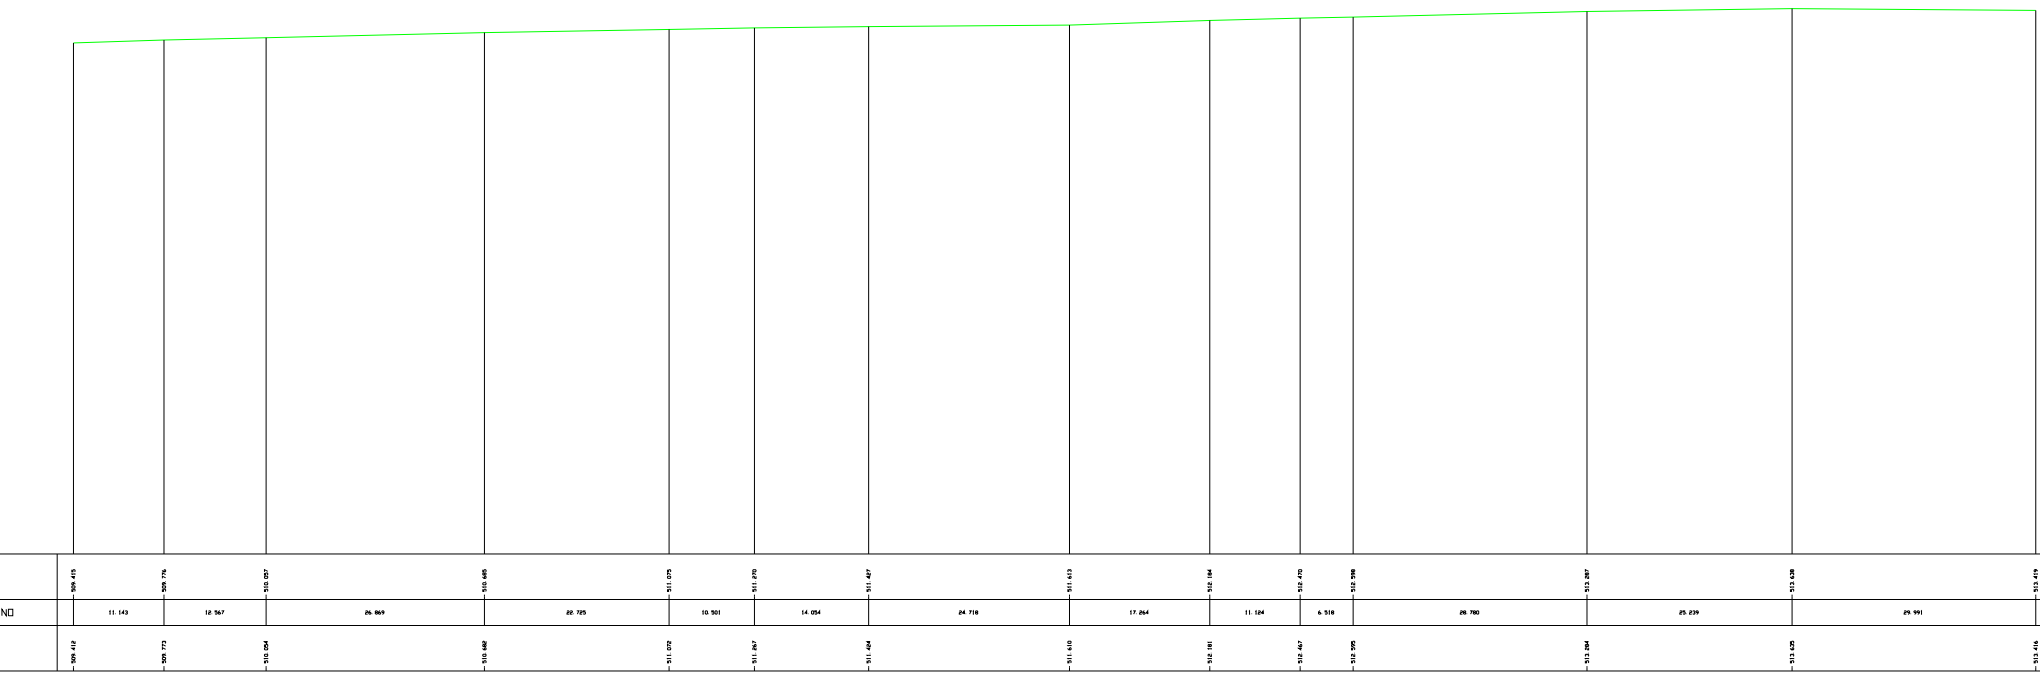


SEZ. N.	SEZ. N. PREC.	SEZ. N. SUCC.	SEZ. N. PREC.	SEZ. N. SUCC.	SEZ. N. PREC.	SEZ. N. SUCC.	SEZ. N. PREC.	SEZ. N. SUCC.	SEZ. N. PREC.	SEZ. N. SUCC.
4	3	4	4	5	5	6	6	7	7	8

SEZIONE N. 3
DIST. PROG. : 411.601
DIST. PREC. : 199.265
DIST. SUCC. : 206.246

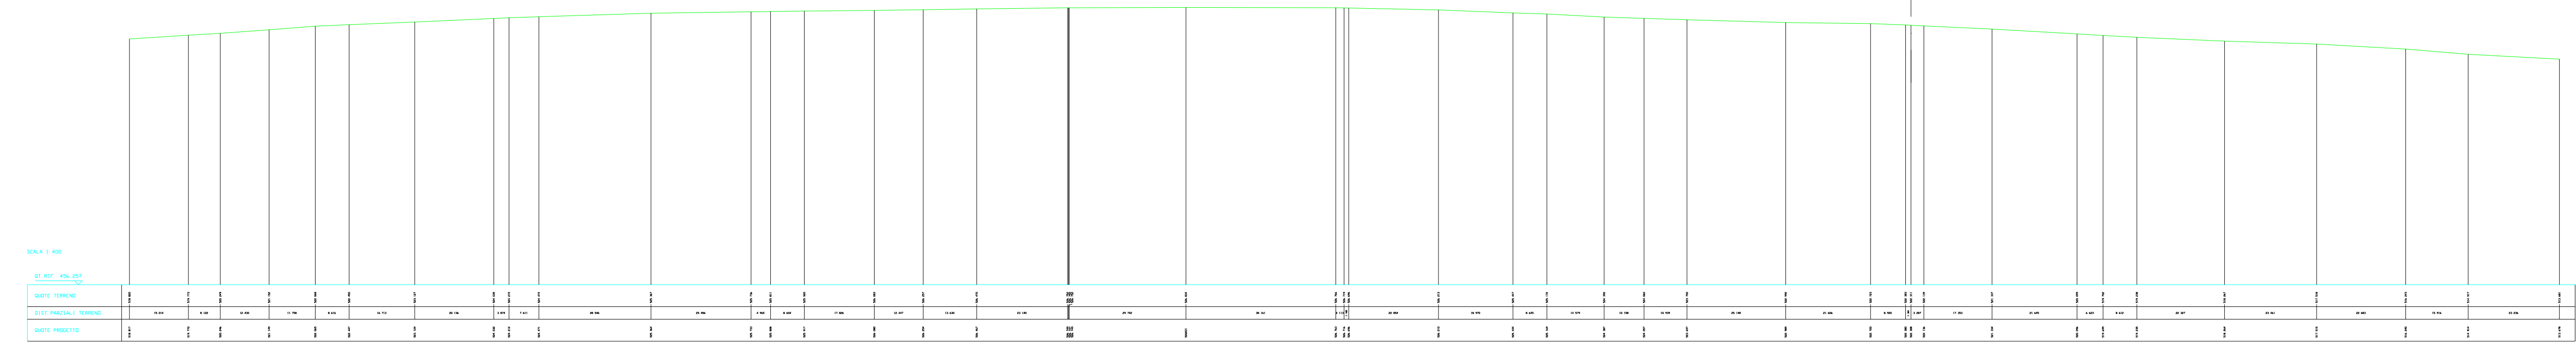

SEZ. N.	SEZ. N. PREC.	SEZ. N. SUCC.	SEZ. N. PREC.	SEZ. N. SUCC.	SEZ. N. PREC.	SEZ. N. SUCC.	SEZ. N. PREC.	SEZ. N. SUCC.	SEZ. N. PREC.	SEZ. N. SUCC.
3	2	3	3	4	4	5	5	6	6	7


SEZIONE 05

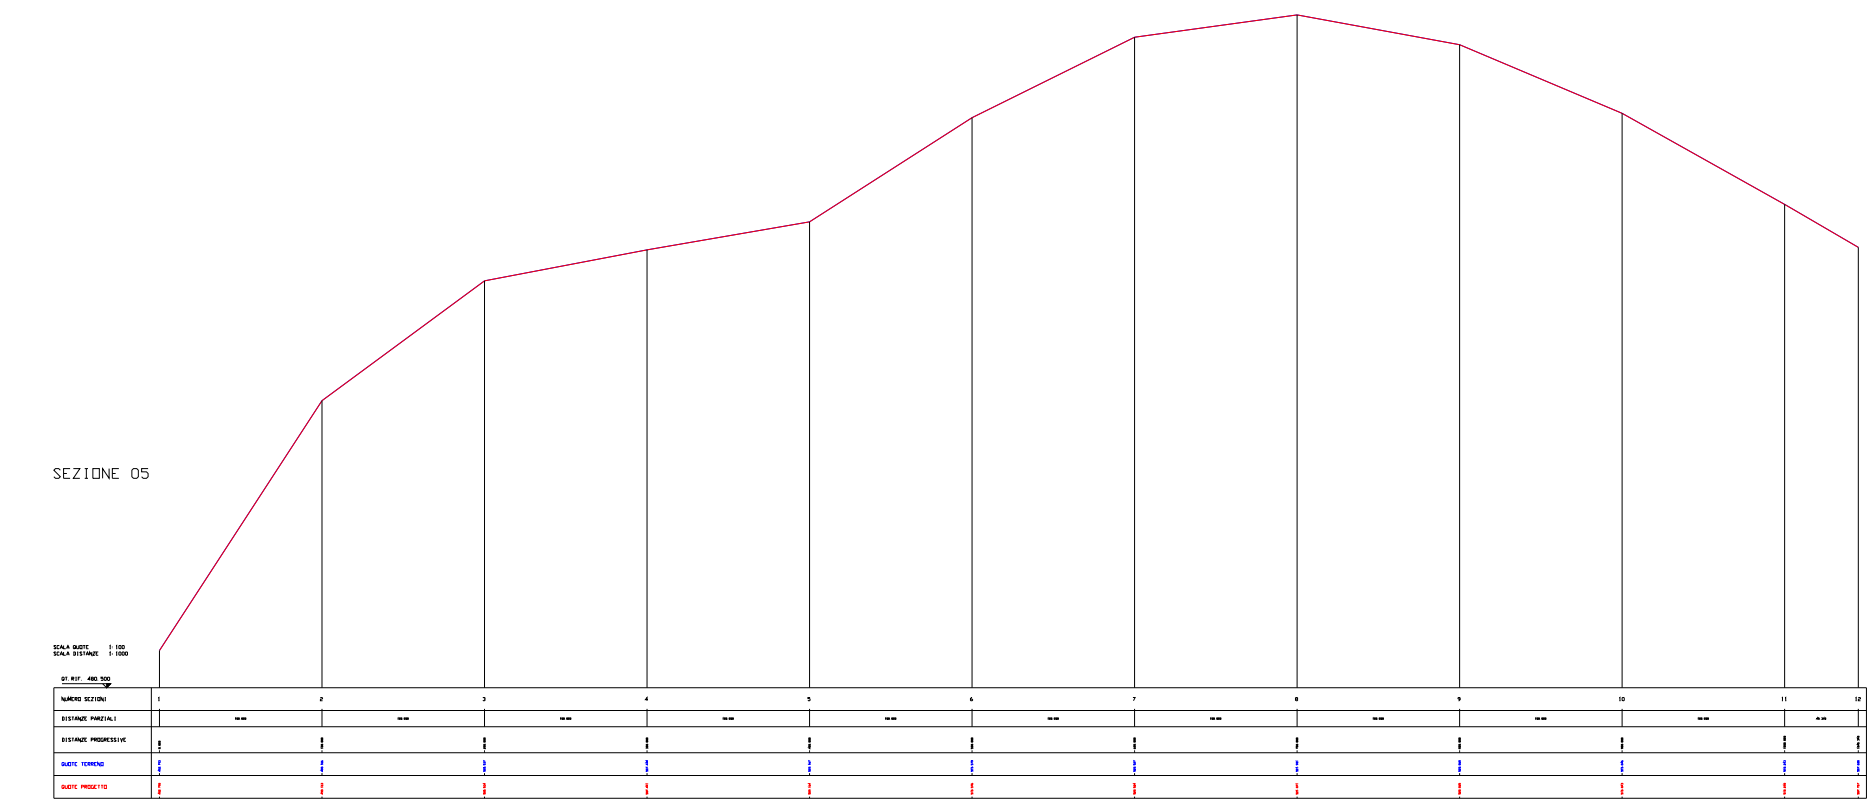


SEZ. N.	SEZ. N. PREC.	SEZ. N. SUCC.	SEZ. N. PREC.	SEZ. N. SUCC.	SEZ. N. PREC.	SEZ. N. SUCC.	SEZ. N. PREC.	SEZ. N. SUCC.	SEZ. N. PREC.	SEZ. N. SUCC.
5	4	5	5	6	6	7	7	8	8	9

SEZIONE N. 2
DIST. PROG. : 212.336
DIST. PREC. : 212.336
DIST. SUCC. : 199.265

PIANO QUOTATO AREA IMPIANTO AGRO FOTVOLTAICO

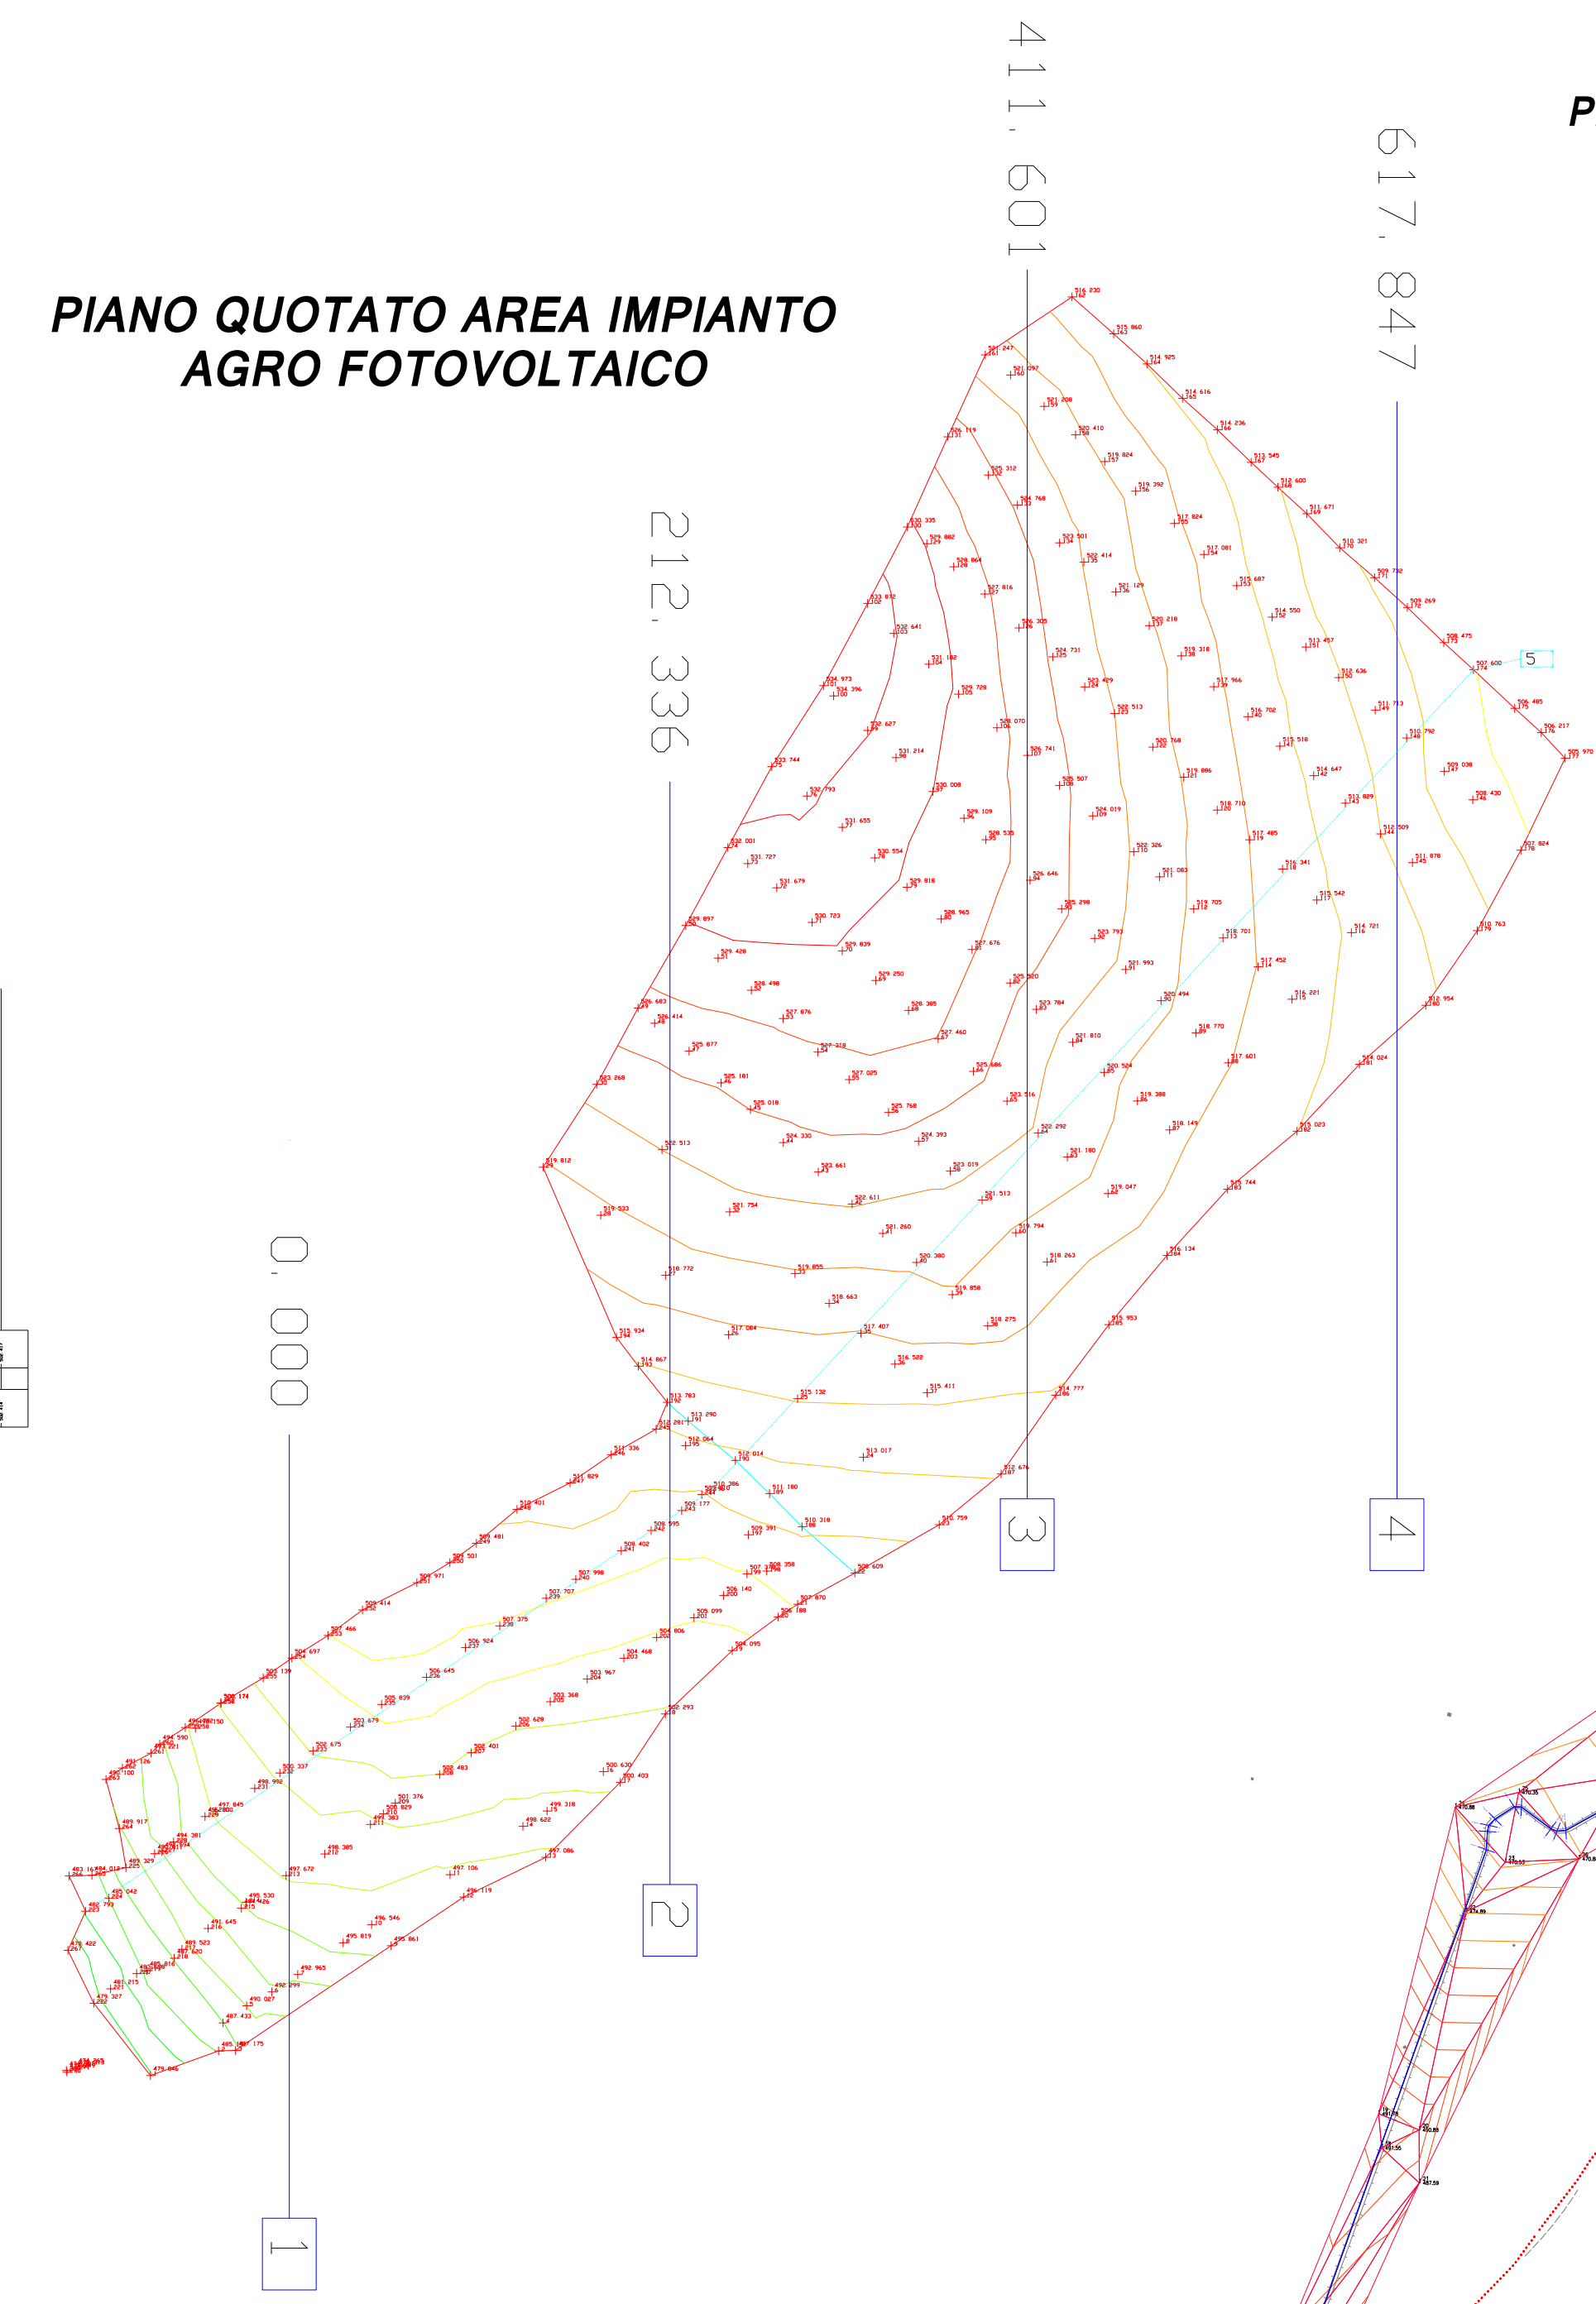

PIANO QUOTATO ELETTRODOTTO CONNESSIONE

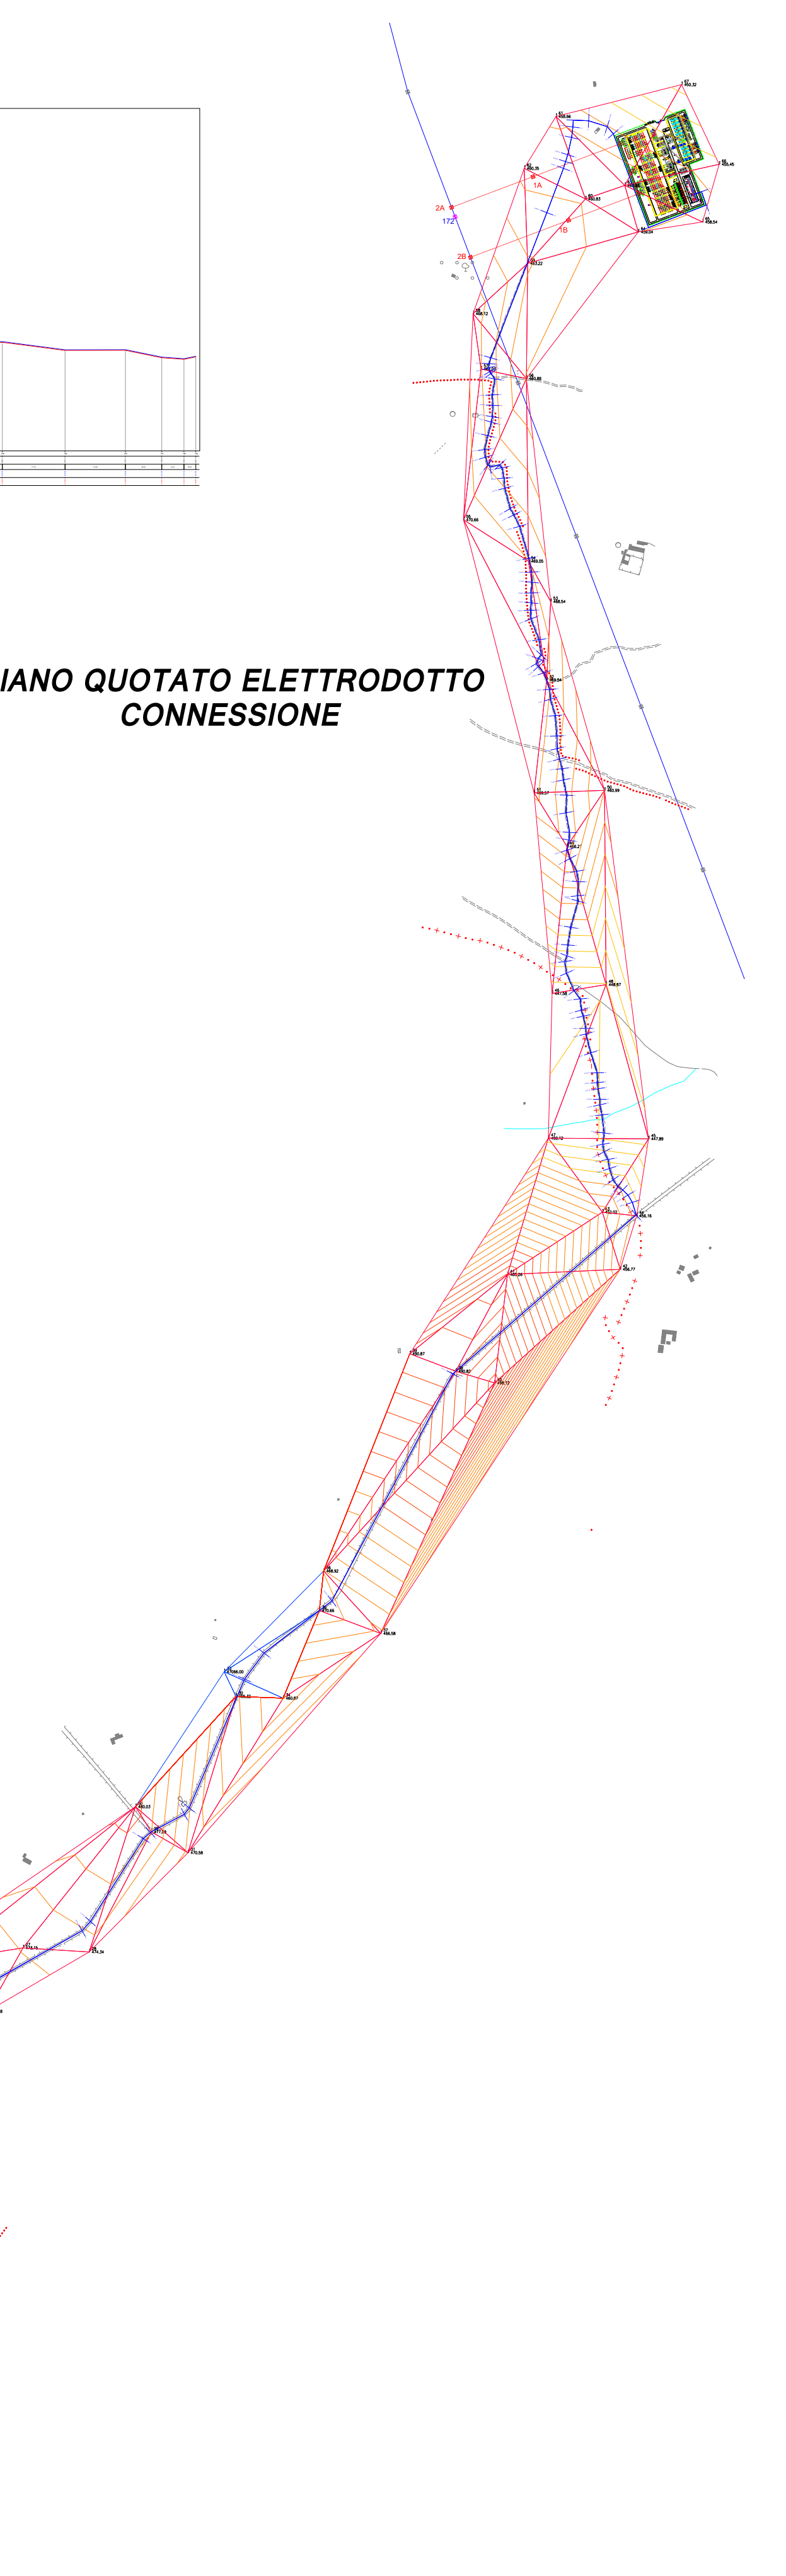

Linea	Descrizione
—	IMPIANTO AGROSOLARE
—	PROFILO VERDE, RIF. SEZIONI 1,2,3,4
—	SEZIONI 1,2,3,4
—	SEZIONE 5



REGIONE SARDEGNA
COMUNE DI SANTU LUSSURGIU
Provincia di Oristano



PROGETTO DEFINITIVO

PROGETTO PER LA REALIZZAZIONE DI UN IMPIANTO AGRO FOTVOLTAICO DENOMINATO "SANTU LUSSURGIU" DELLA POTENZA DI 24.014,76 kWp E POTENZA IN IMMISSIONE 21.154 kW IN LOCALITÀ "SU MULLONE" NEL COMUNE DI SANTU LUSSURGIU (OR) E DELLE RELATIVE OPERE DI CONNESSIONE ALLA RTN DA REALIZZARE NEI COMUNI DI SANTU LUSSURGIU (OR), BORORE (NU) E MACOMER (NU)

Identificativo Documento: **TAV_FTV028**

ID Progetto	GISM	Tipologia	D	Formato	AI	Disciplina	AMB
PIANO QUOTATO PROFILI SEZIONI							

SCALA: 1:100

IL PROGETTISTA
Arch. Andrea Casula

FILE: TAV_FTV028.pdf

GRUPPO DI PROGETTAZIONE
SYNERGY srl
Blue Island Energy S.p.A.




COMMITTENTE
DS ITALIA 16 SRL
Via del Piobaceto, 112
00196 Roma (RM)
P.iva 16658141003

DSIT16 **DVP SOLAR**
EVERWOOD GROUP

Rev.	Data Revisione	Descrizione Revisione	Redatto	Controllato	Approvato

Rev.	Emesso	Prima Emisione	SYNERGY SRL	SYNERGY SRL	DS ITALIA 16 SRL

PROCEDURA: Valutazione di Impatto Ambientale ai sensi dell'art.23 del D Lgs. 152/2006

SYNERGY SRL
Via Cadorese Bonazzi, 2
09013 Casali Muggione (OR)

NOTA LEGALE: Il presente documento non può essere ristampato, copiato o distribuito senza permesso scritto dalla SYNERGY SRL. È vietata espressamente la ristampa o l'uso non autorizzato senza permesso scritto dalla SYNERGY SRL.

SYNERGY.
YOUR TRANSITION TO THE FUTURE