

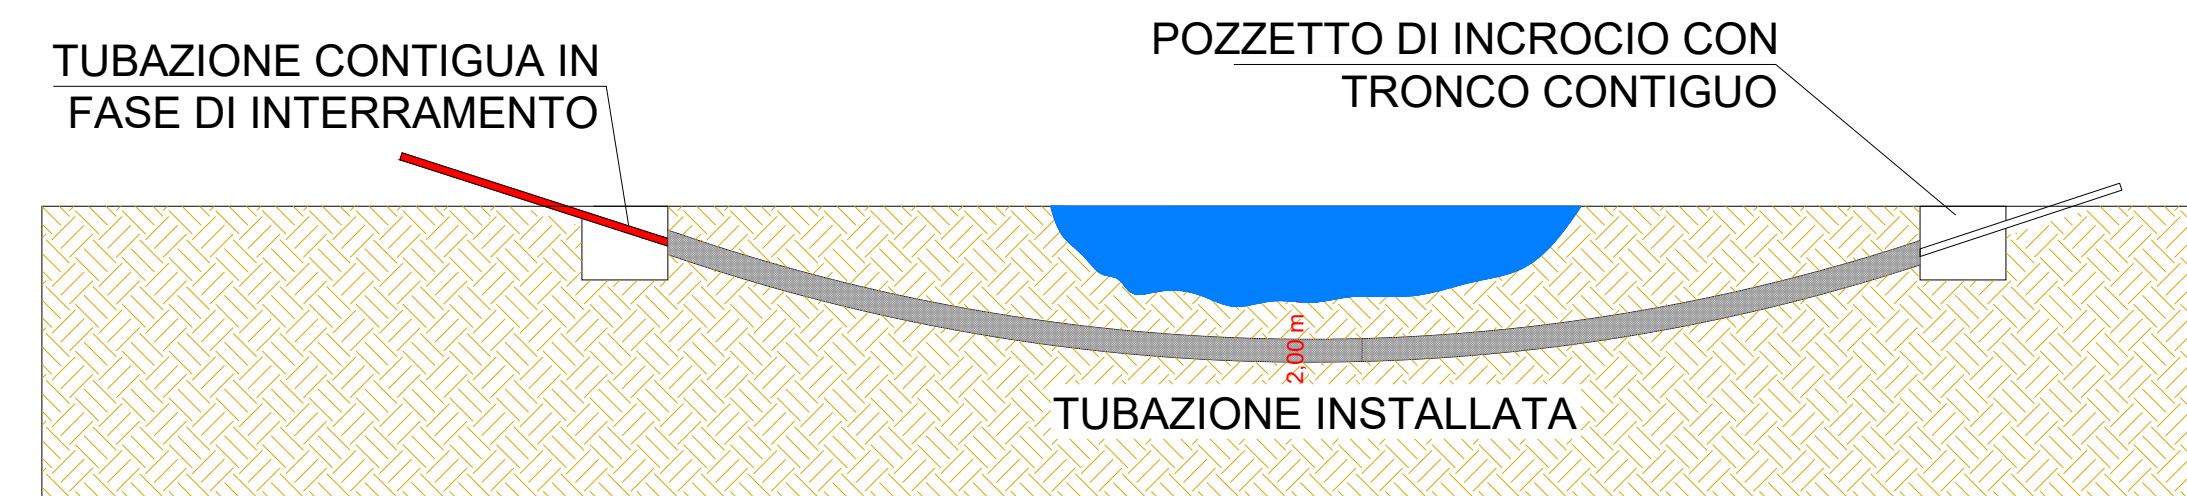
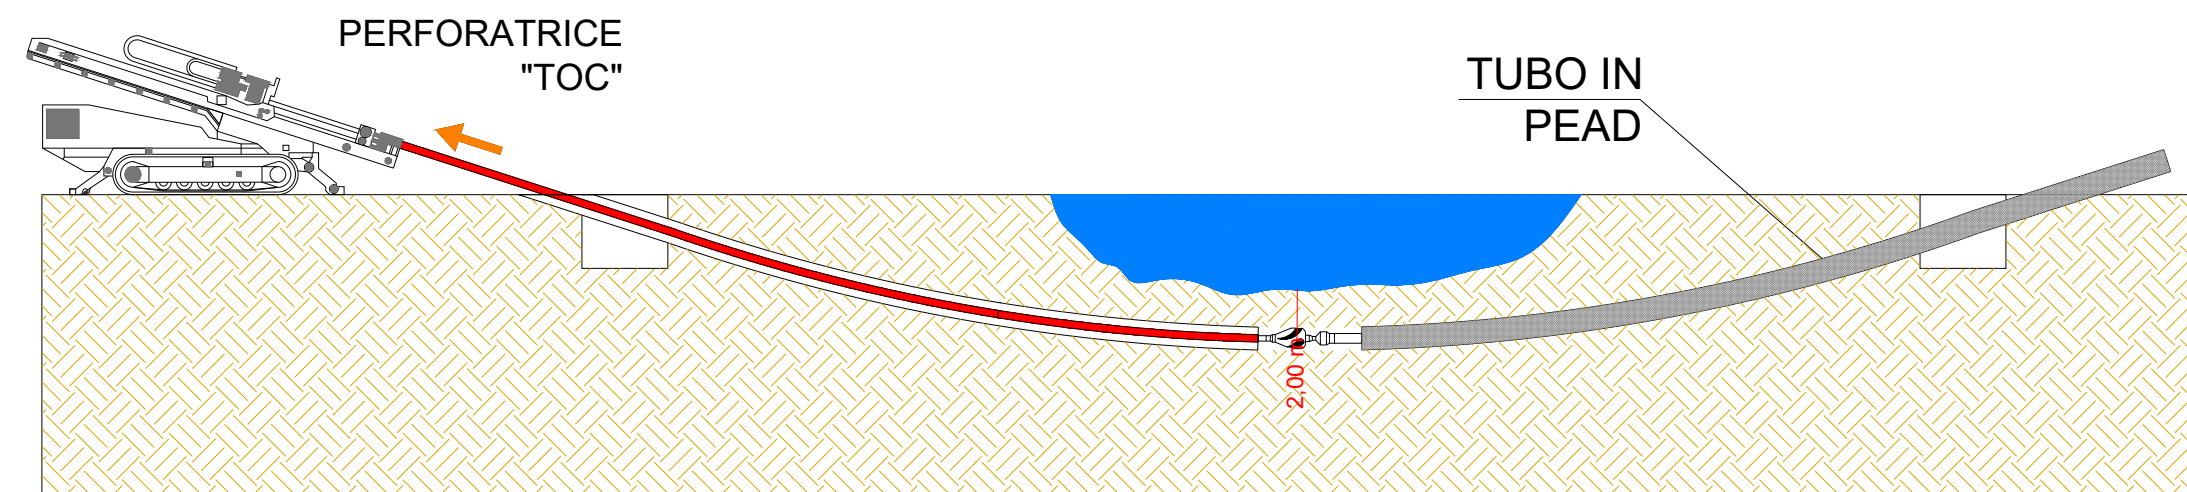
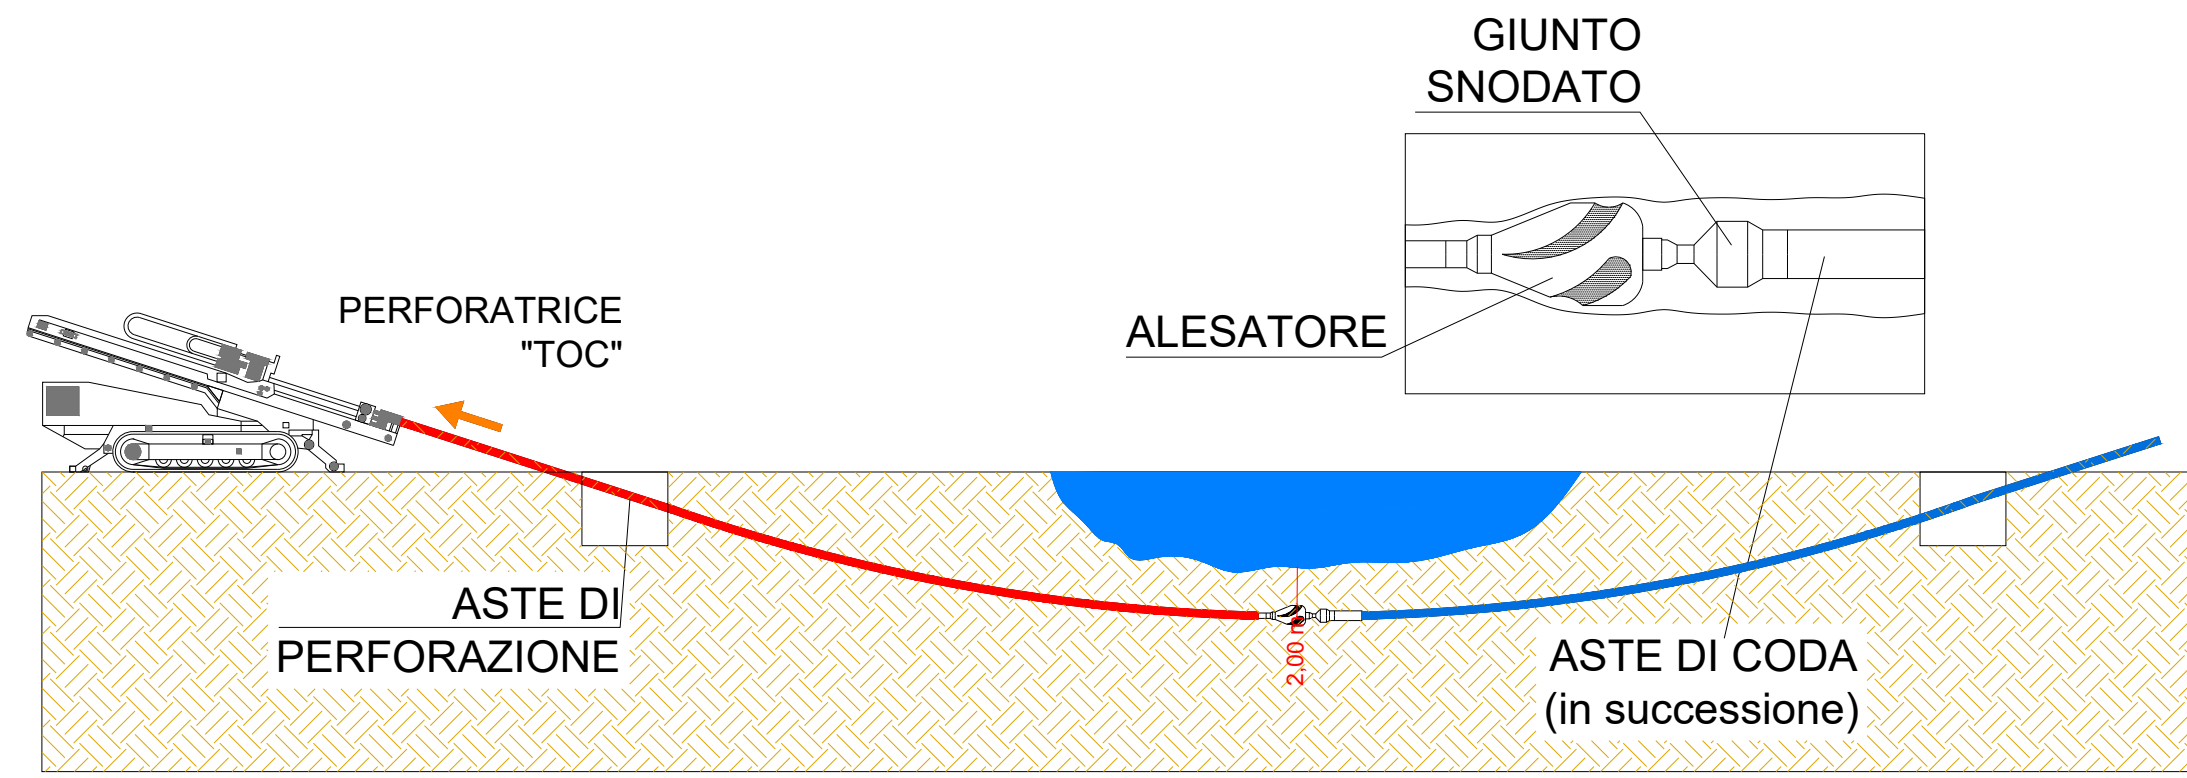
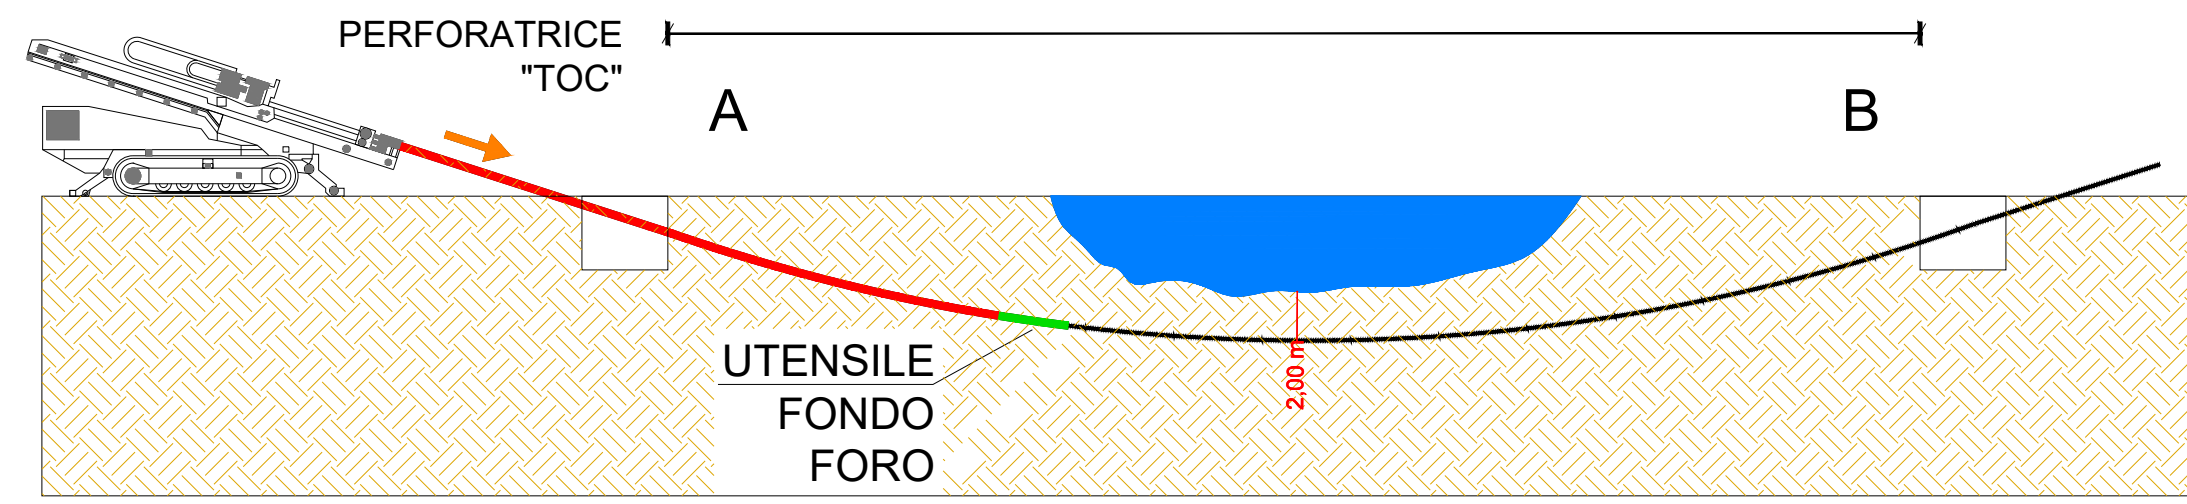


TIPOLOGICO SEZIONE INTERVENTO ELEMENTO IDRICO FIUME/ HORTON STRAHLER

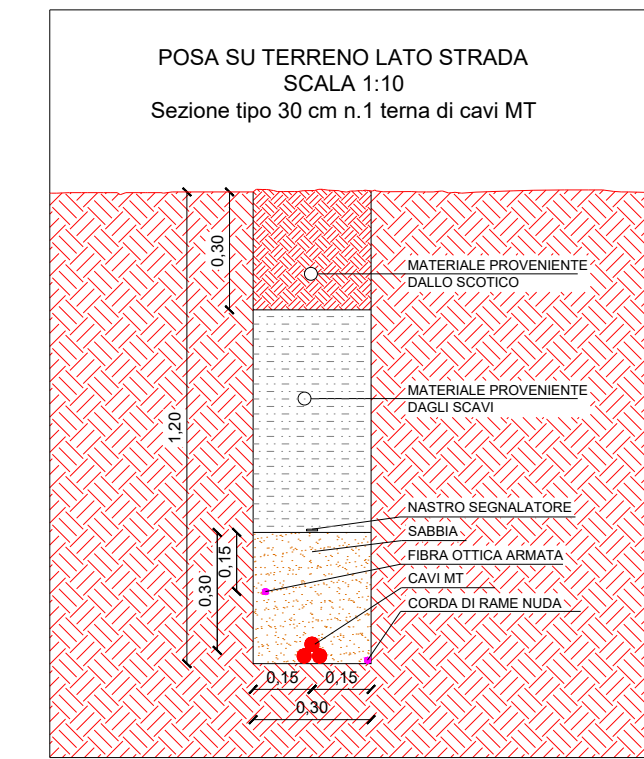


TIPOLOGICO SEZIONE INTERVENTO CANALE

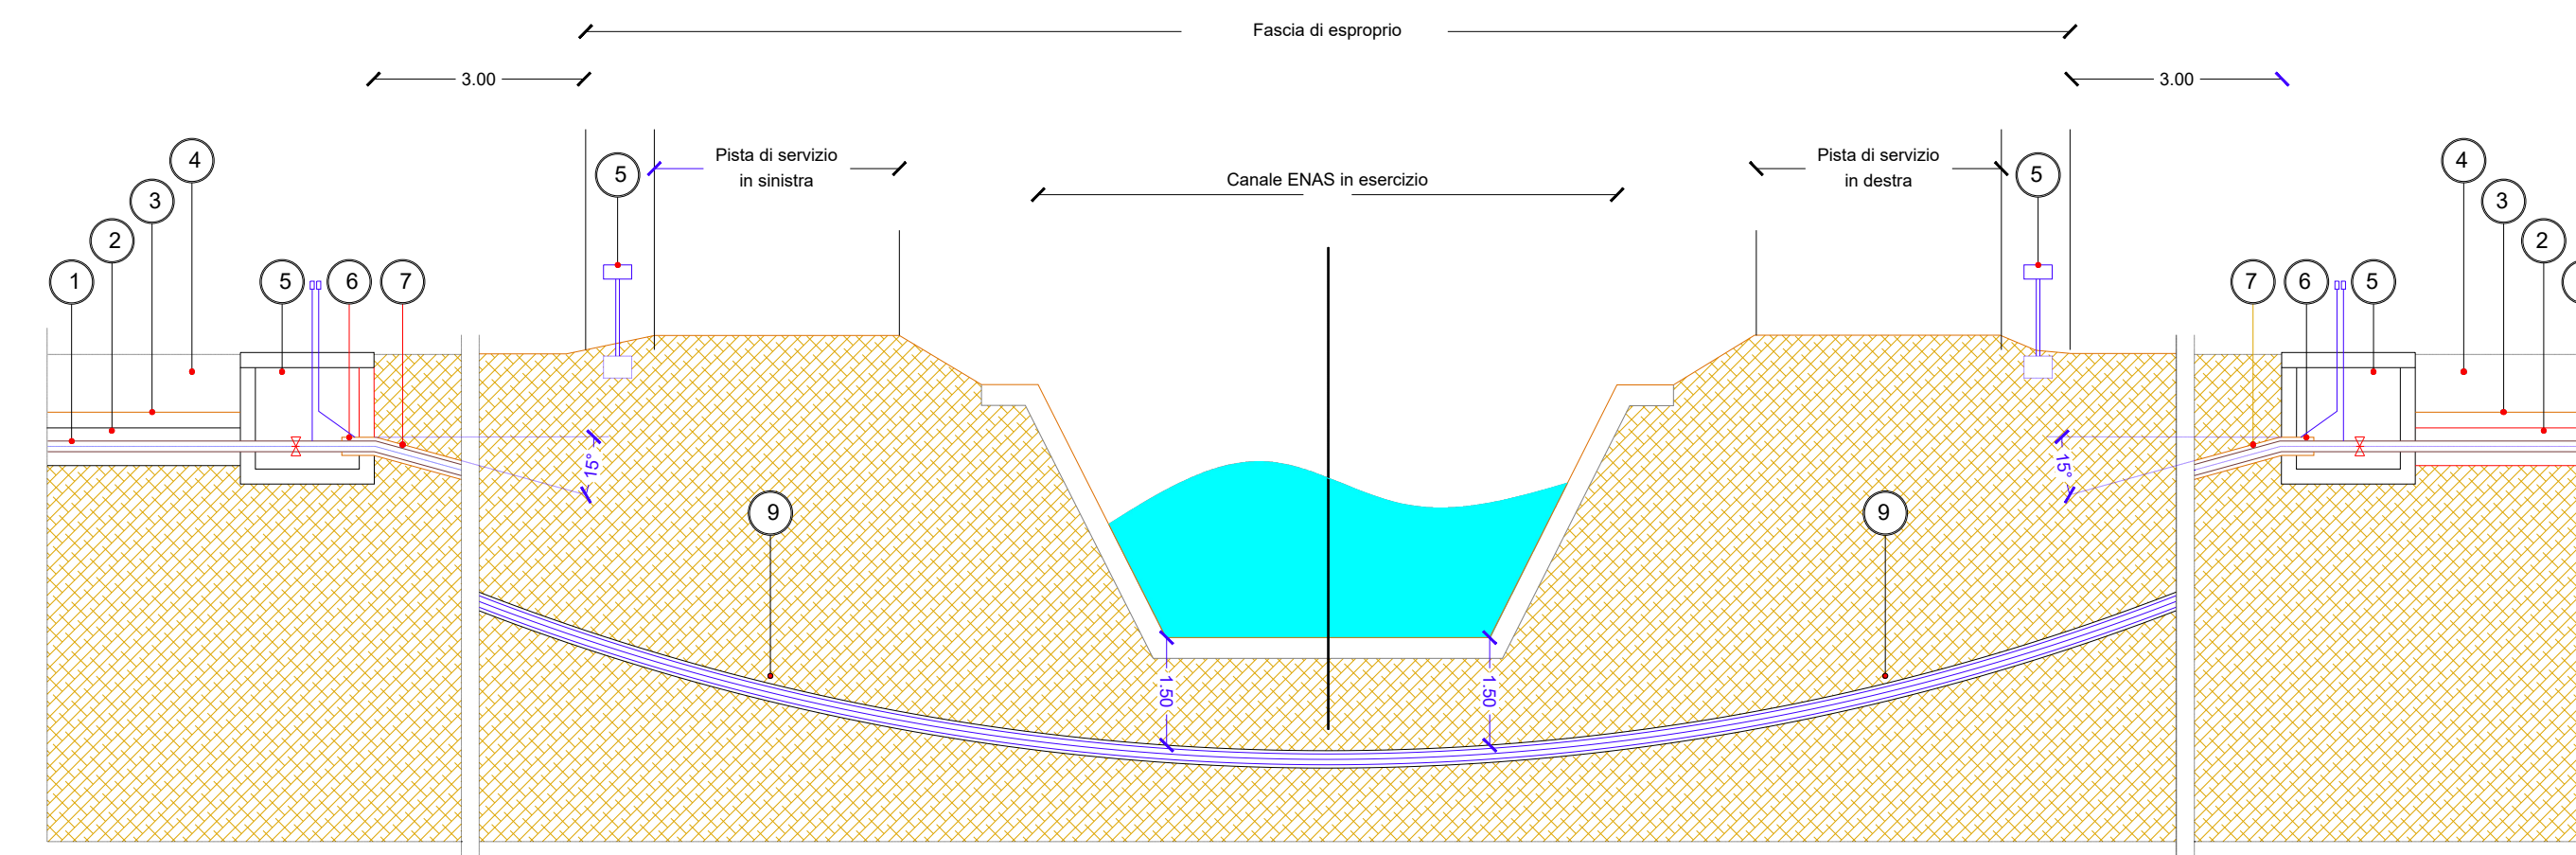

LEGENDA

- 1 - Cavidotto in progetto
- 2 - Letto di posa, rinfianco e primo rinterro in sabbia
- 3 - Nastro monitor (distanza dal tubo / cavidotto >30 cm)
- 4 - Riempimento con materiale proveniente dagli scavi
- 5 - Pozzetto apparecchiature di sezionamento / esalazione / sfiato
- 6 - Sistema di chiusura tubo di protezione
- 7 - Tubo di protezione in PEAD DN<250
- 8 - Segnalazione inamovibile fuori terra
in corrispondenza dell'asse del cavidotto, indicante:
- informazioni tecniche della linea
- gestore locale di riferimento (con recapito telefonico)
- profondità di posa della stessa linea
- 9 - Collari distanziatori

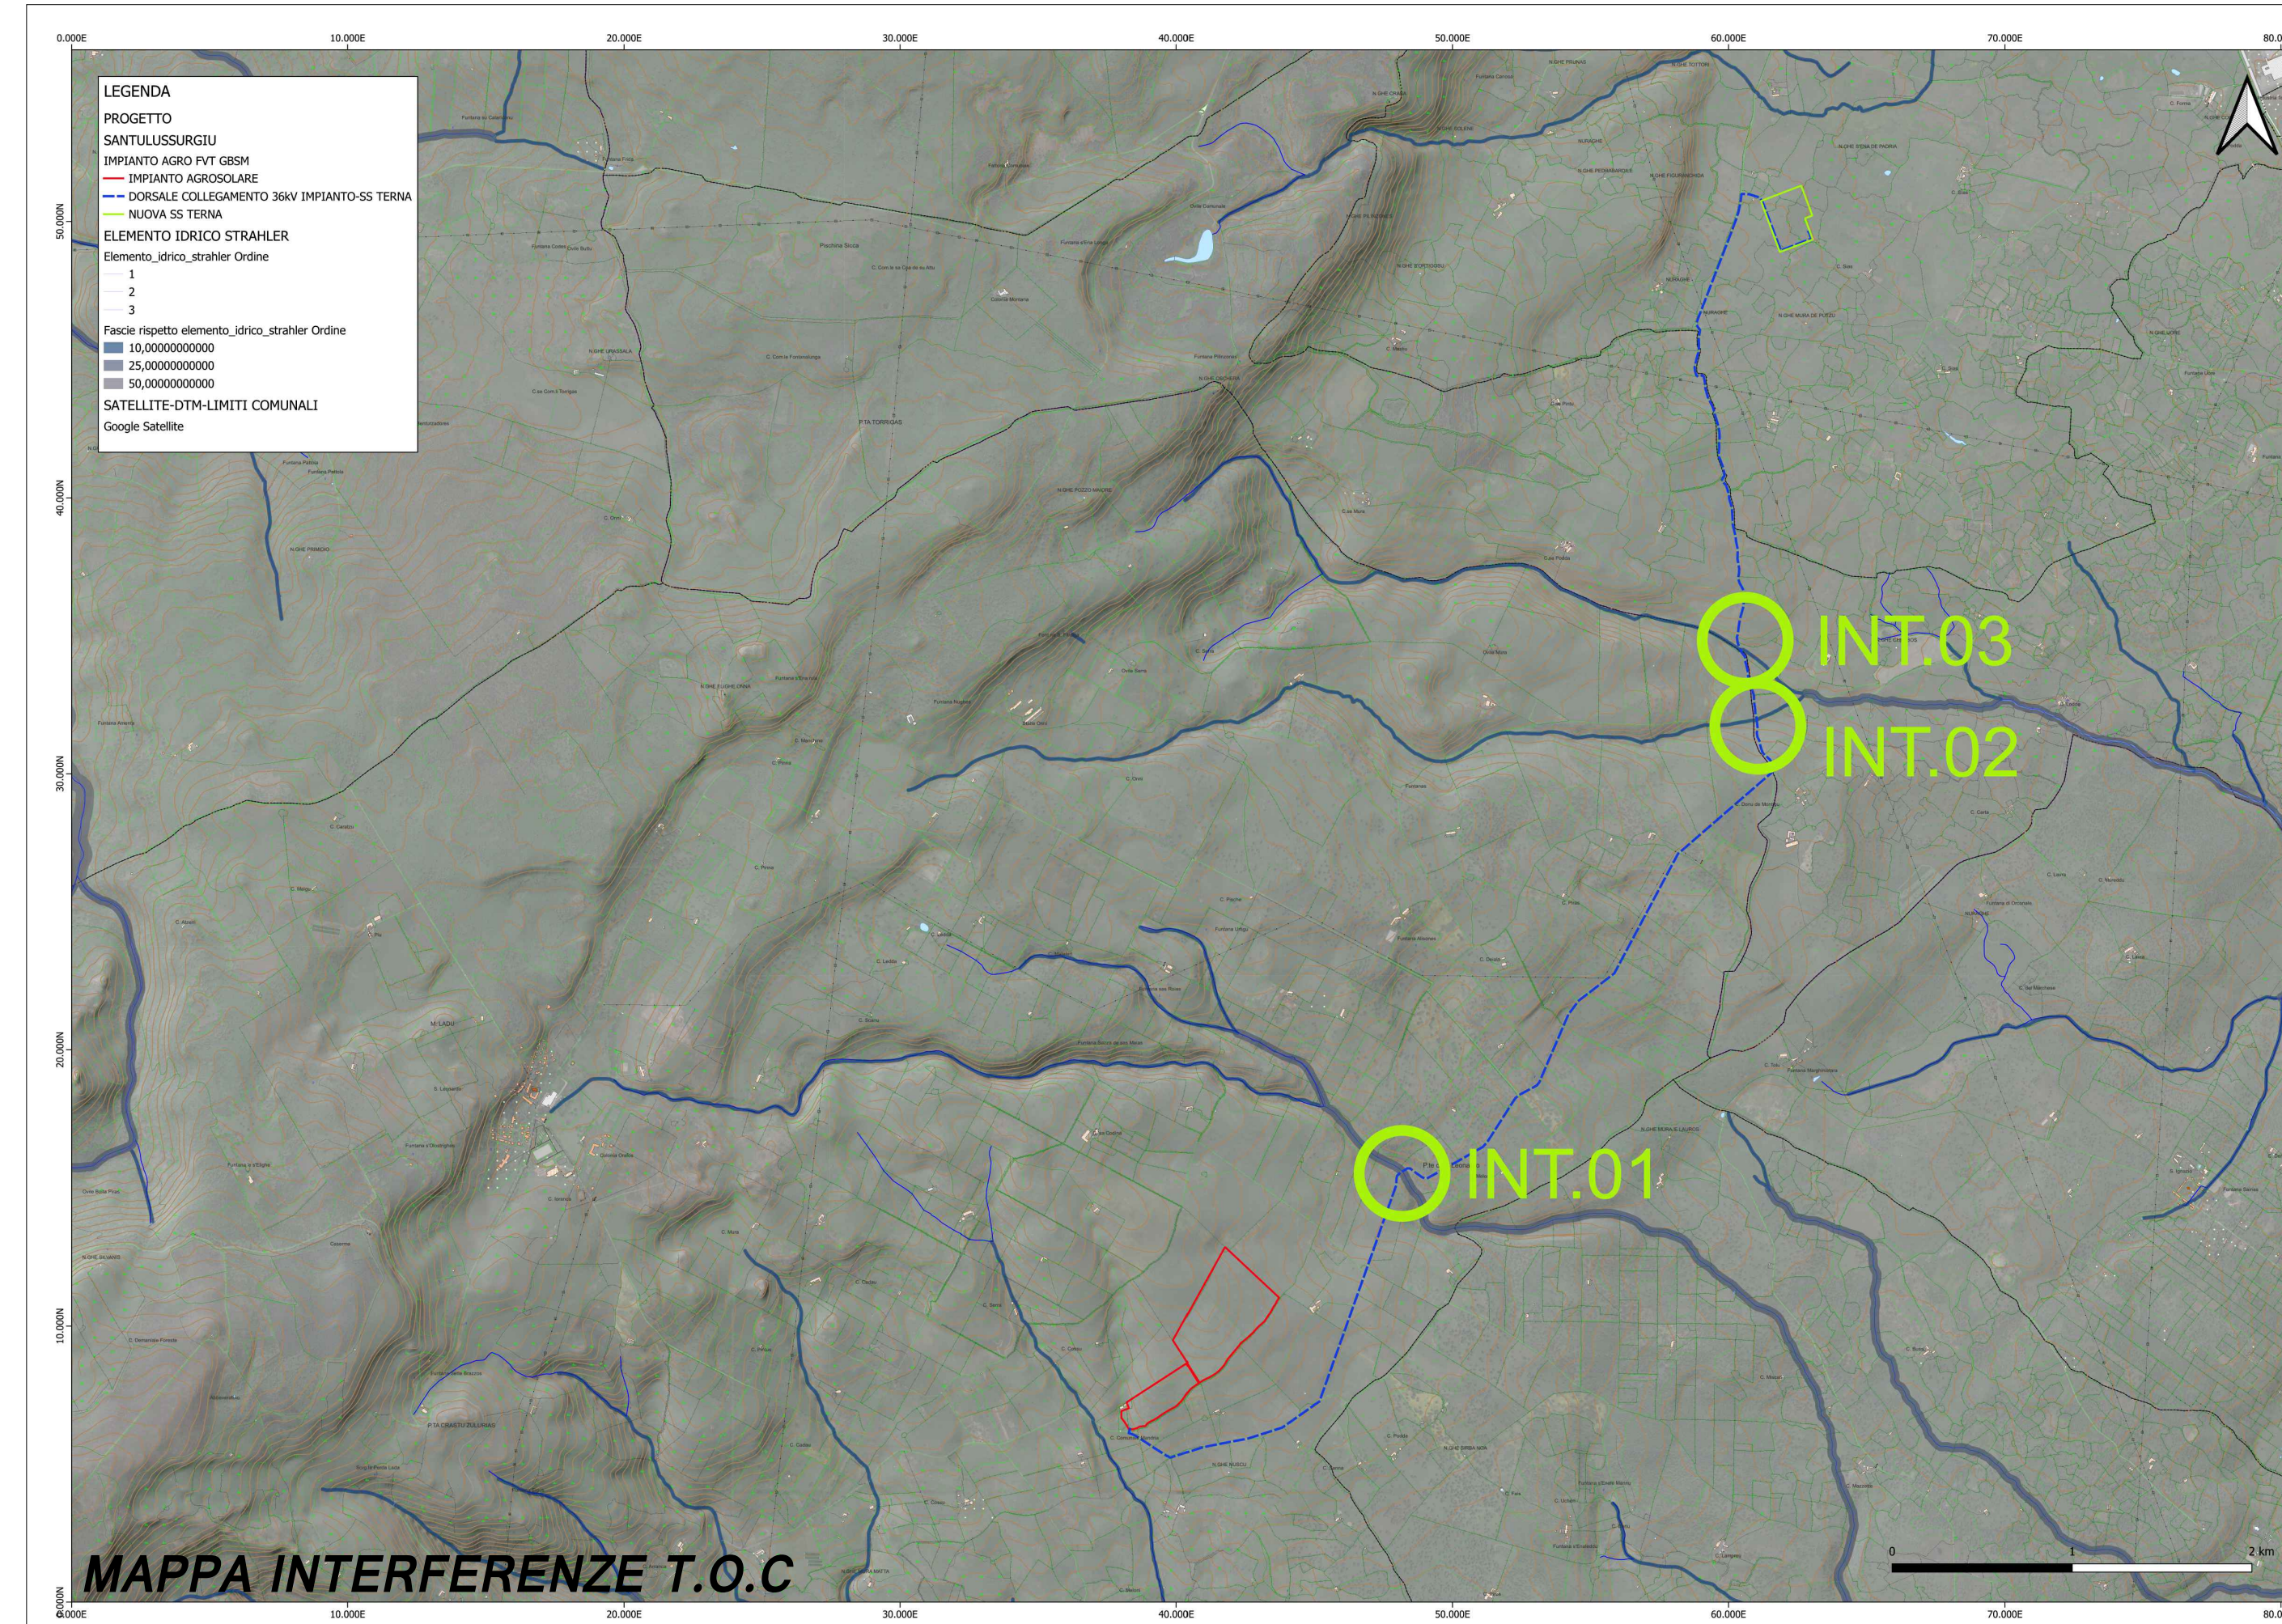

MAPPA INTERFERENZE T.O.C



REGIONE SARDEGNA
COMUNE DI SANTU LUSSURGIU
Provincia di Oristano



PROGETTO DEFINITIVO

PROGETTO PER LA REALIZZAZIONE DI UN IMPIANTO AGRO FOTOVOLTAICO DENOMINATO "SANTU LUSSURGIU" DELLA POTENZA DI 24.014,76 kWp E POTENZA IN IMMISSIONE 21.154 kW IN LOCALITÀ "SU MULLONE" NEL COMUNE DI SANTU LUSSURGIU (OR) E DELLE RELATIVE OPERE DI CONNESSIONE ALLA RTN DA REALIZZARE NEI COMUNI DI SANTU LUSSURGIU (OR), BORORE (NU) E MACOMER (NU)

Identificativo Documento **TAV_FTV029**

ID Progetto	GBSM	Tipologia	D	Formato	AI	Disciplina	AMB

Particolari Costruttivi TOC

SCALA: Varie

IL PROGETTISTA
Arch. Andrea Casula

FILE: TAV_FTV029.pdf

GRUPPO DI PROGETTAZIONE
SYNERGY srl
Blue Island Energy S.p.A




COMMITTENTE **DSIT16 DVP SOLAR**

DS ITALIA 16 SRL
Via del Plebiscito, 112
00186 Roma (RM)
P.Iva 16653141003

Rev.	Data Revisione	Descrizione Revisione	Redatto	Controllato	Approvato

Rev. Gennaio 2024 Prima Emissione SYNERGY SRL SYNERGY SRL DS ITALIA 16 SRL

PROCEDURA Valutazione di Impatto Ambientale ai sensi dell'art.23 del D.Lgs.152/2006

SYNERGY SRL
Via C. De' Bionacci, 2
40013 Castel Maggiore (BO)

NOTA LEGALE: Il presente documento non può essere riprodotto, copiato, modificato o distribuito senza permesso scritto dalla SYNERGY. È vietata espressamente la ristampa o l'uso non autorizzato senza permesso scritto dalla SYNERGY.

