VISTA 4

VISTA 3

VISTA 1

VISTA 2

PIANTA

CONTAINER MAGAZZINO

PROSPETTO LATERALE DESTRO

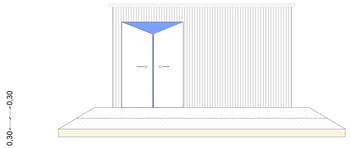

PROSPETTO LATERALE SINISTRO

SEZIONE A-B

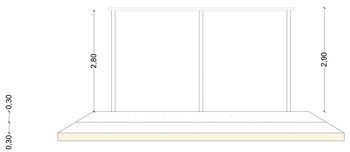

PROSPETTO POSTERIORE

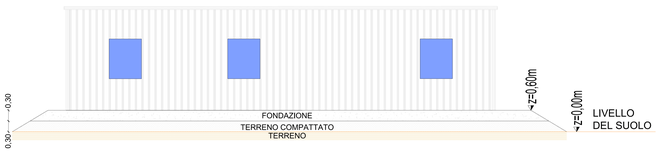

CONTAINER UFFICI

PROSPETTO ANTERIORE

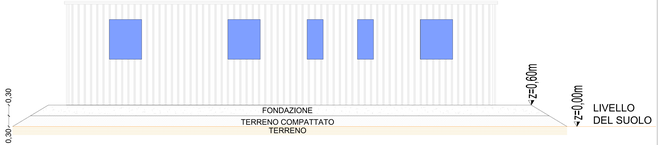

PIANTA

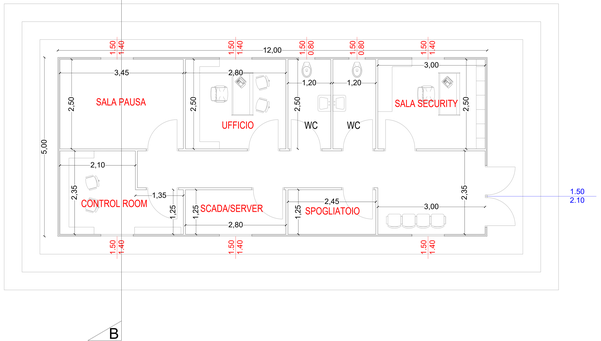

PIANTA FONDAZIONE

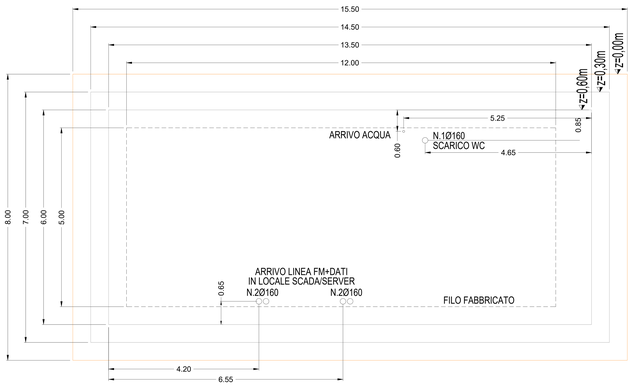

REGIONE SARDEGNA
COMUNE DI SANTU LUSSURGIU
Provincia di Oristano

Titolo del Progetto

PROGETTO DEFINITIVO

PROGETTO PER LA REALIZZAZIONE DI UN IMPIANTO AGRO FOTOVOLTAICO DENOMINATO "SANTU LUSSURGIU" DELLA POTENZA DI 24.014,76 kWp E POTENZA IN IMMISSIONE 21.154 kW IN LOCALITÀ "SU MULLONE" NEL COMUNE DI SANTU LUSSURGIU (OR) E DELLE RELATIVE OPERE DI CONNESSIONE ALLA RTN DA REALIZZARE NEI COMUNI DI SANTU LUSSURGIU (OR), BORORE (NU) E MACOMER (NU)

Identificativo Documento

TAV_FTV034

ID Progetto	GBSM	Tipologia	D	Formato	A1	Disciplina	AMB

Titolo

DETTAGLI FABBRICATI UFFICIO MAGAZZINO

SCALA: 1:100 — *FILE: TAV_FTV034.pdf*

IL PROGETTISTA
Arch. Andrea Casula

GRUPPO DI PROGETTAZIONE
SYNIERGY srl
Blue Island Energy SuS

Firmato digitalmente da
Andrea Casula
CN = Andrea Casula
C = IT

COMMITTENTE
DS ITALIA 16 SRL
Via del Plebiscito, 112
00186 Roma (RM)
P.iva 16630410003

Rev.	Data Revisione	Descrizione Revisione	Redatto	Controllato	Approvato
Rev.	Gennaio 2024	Prima Emissione	SYNIERGY SRL	SYNIERGY SRL	DS ITALIA 16 SRL

PROCEDURA
Valutazione di Impatto Ambientale ai sensi dell'art.23 del D.Lgs.152/2006

SYNIERGY SRL
Via Cladevara Bonacci, 2
40013 Castel Maggiore (BO)

NOTA LEGALE: Il presente documento non può essere riprodotto o trasmesso in qualsiasi forma o tramite qualsiasi mezzo senza preventiva autorizzazione formale da parte di Synergy.