


Legenda

Opera 1

- Nuova SE 380/150/36kV "Macomer 380kV"
- Viabilità di accesso e perimetrale

- Elettrodotto 380kV - ST - "Ittiri - Selargius" - Esistente
- Elettrodotto 380kV - ST - "Ittiri - Selargius" - Nuovi Raccordi
- Elettrodotto 380kV - ST - "Ittiri - Selargius" - Demolizione
- Sostegno 380kV - ST - "Ittiri - Selargius" - Esistente
- Sostegno 380kV - ST - Nuovi Raccordi
- Sostegno 380kV - ST - "Ittiri - Selargius" - Demolizione
- Limite Amministrativo

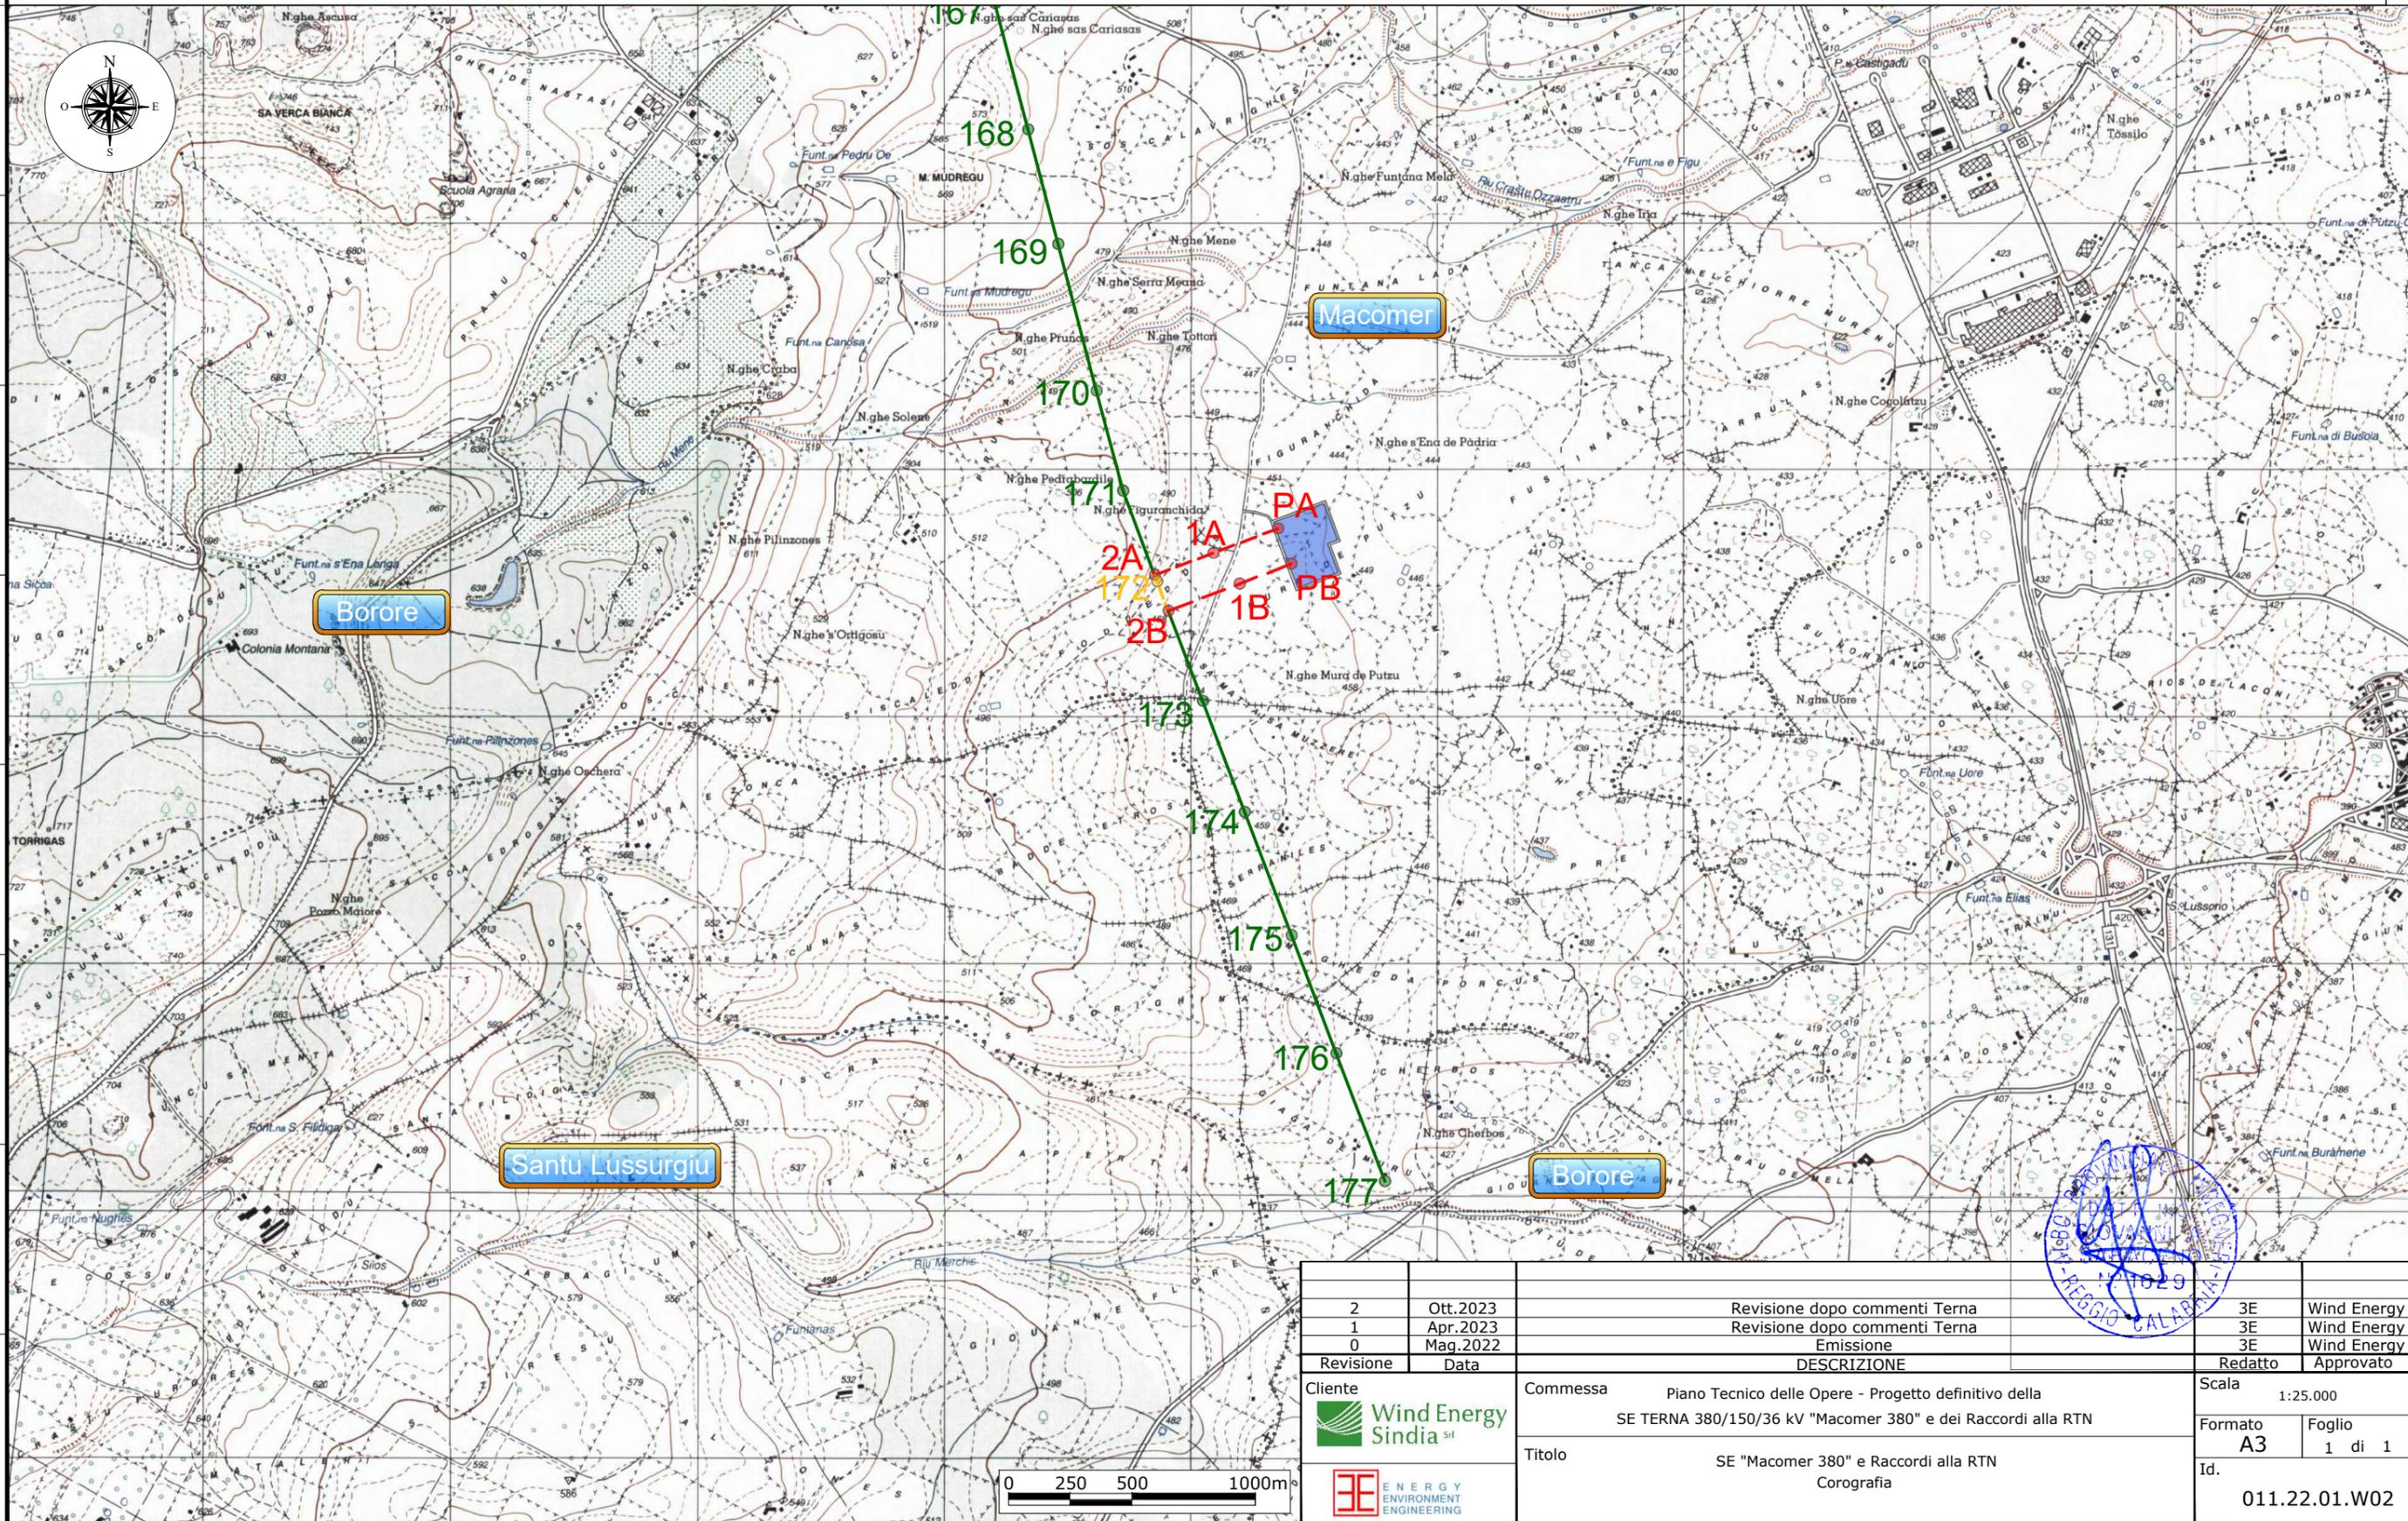

2	Ott.2023	Revisione dopo commenti Terna	3E	Wind Energy
1	Apr.2023	Revisione dopo commenti Terna	3E	Wind Energy
0	Mag.2022	Emissione	3E	Wind Energy
Revisione	Data	DESCRIZIONE	Redatto	Approvato
Cliente 		Commessa Piano Tecnico delle Opere - Progetto definitivo della SE TERNA 380/150/36 kV "Macomer 380" e dei Raccordi alla RTN	Scala 1:25.000	
		Titolo SE "Macomer 380" e Raccordi alla RTN Corografia	Formato A3	Foglio 1 di 1
			Id. 011.22.01.W02	

