


**Legenda**

Opera 1

- Nuova SE 380/150/36kV "Macomer 380kV"
- Viabilità di accesso e perimetrale

- Elettrodotto 380kV - ST - "Ittiri - Selargius" - Esistente
- Elettrodotto 380kV - ST - "Ittiri - Selargius" - Nuovi Raccordi
- Elettrodotto 380kV - ST - "Ittiri - Selargius" - Demolizione
- Sostegno 380kV - ST - "Ittiri - Selargius" - Esistente
- Sostegno 380kV - ST - Nuovi Raccordi
- Sostegno 380kV - ST - "Ittiri - Selargius" - Demolizione
- Limite Amministrativo

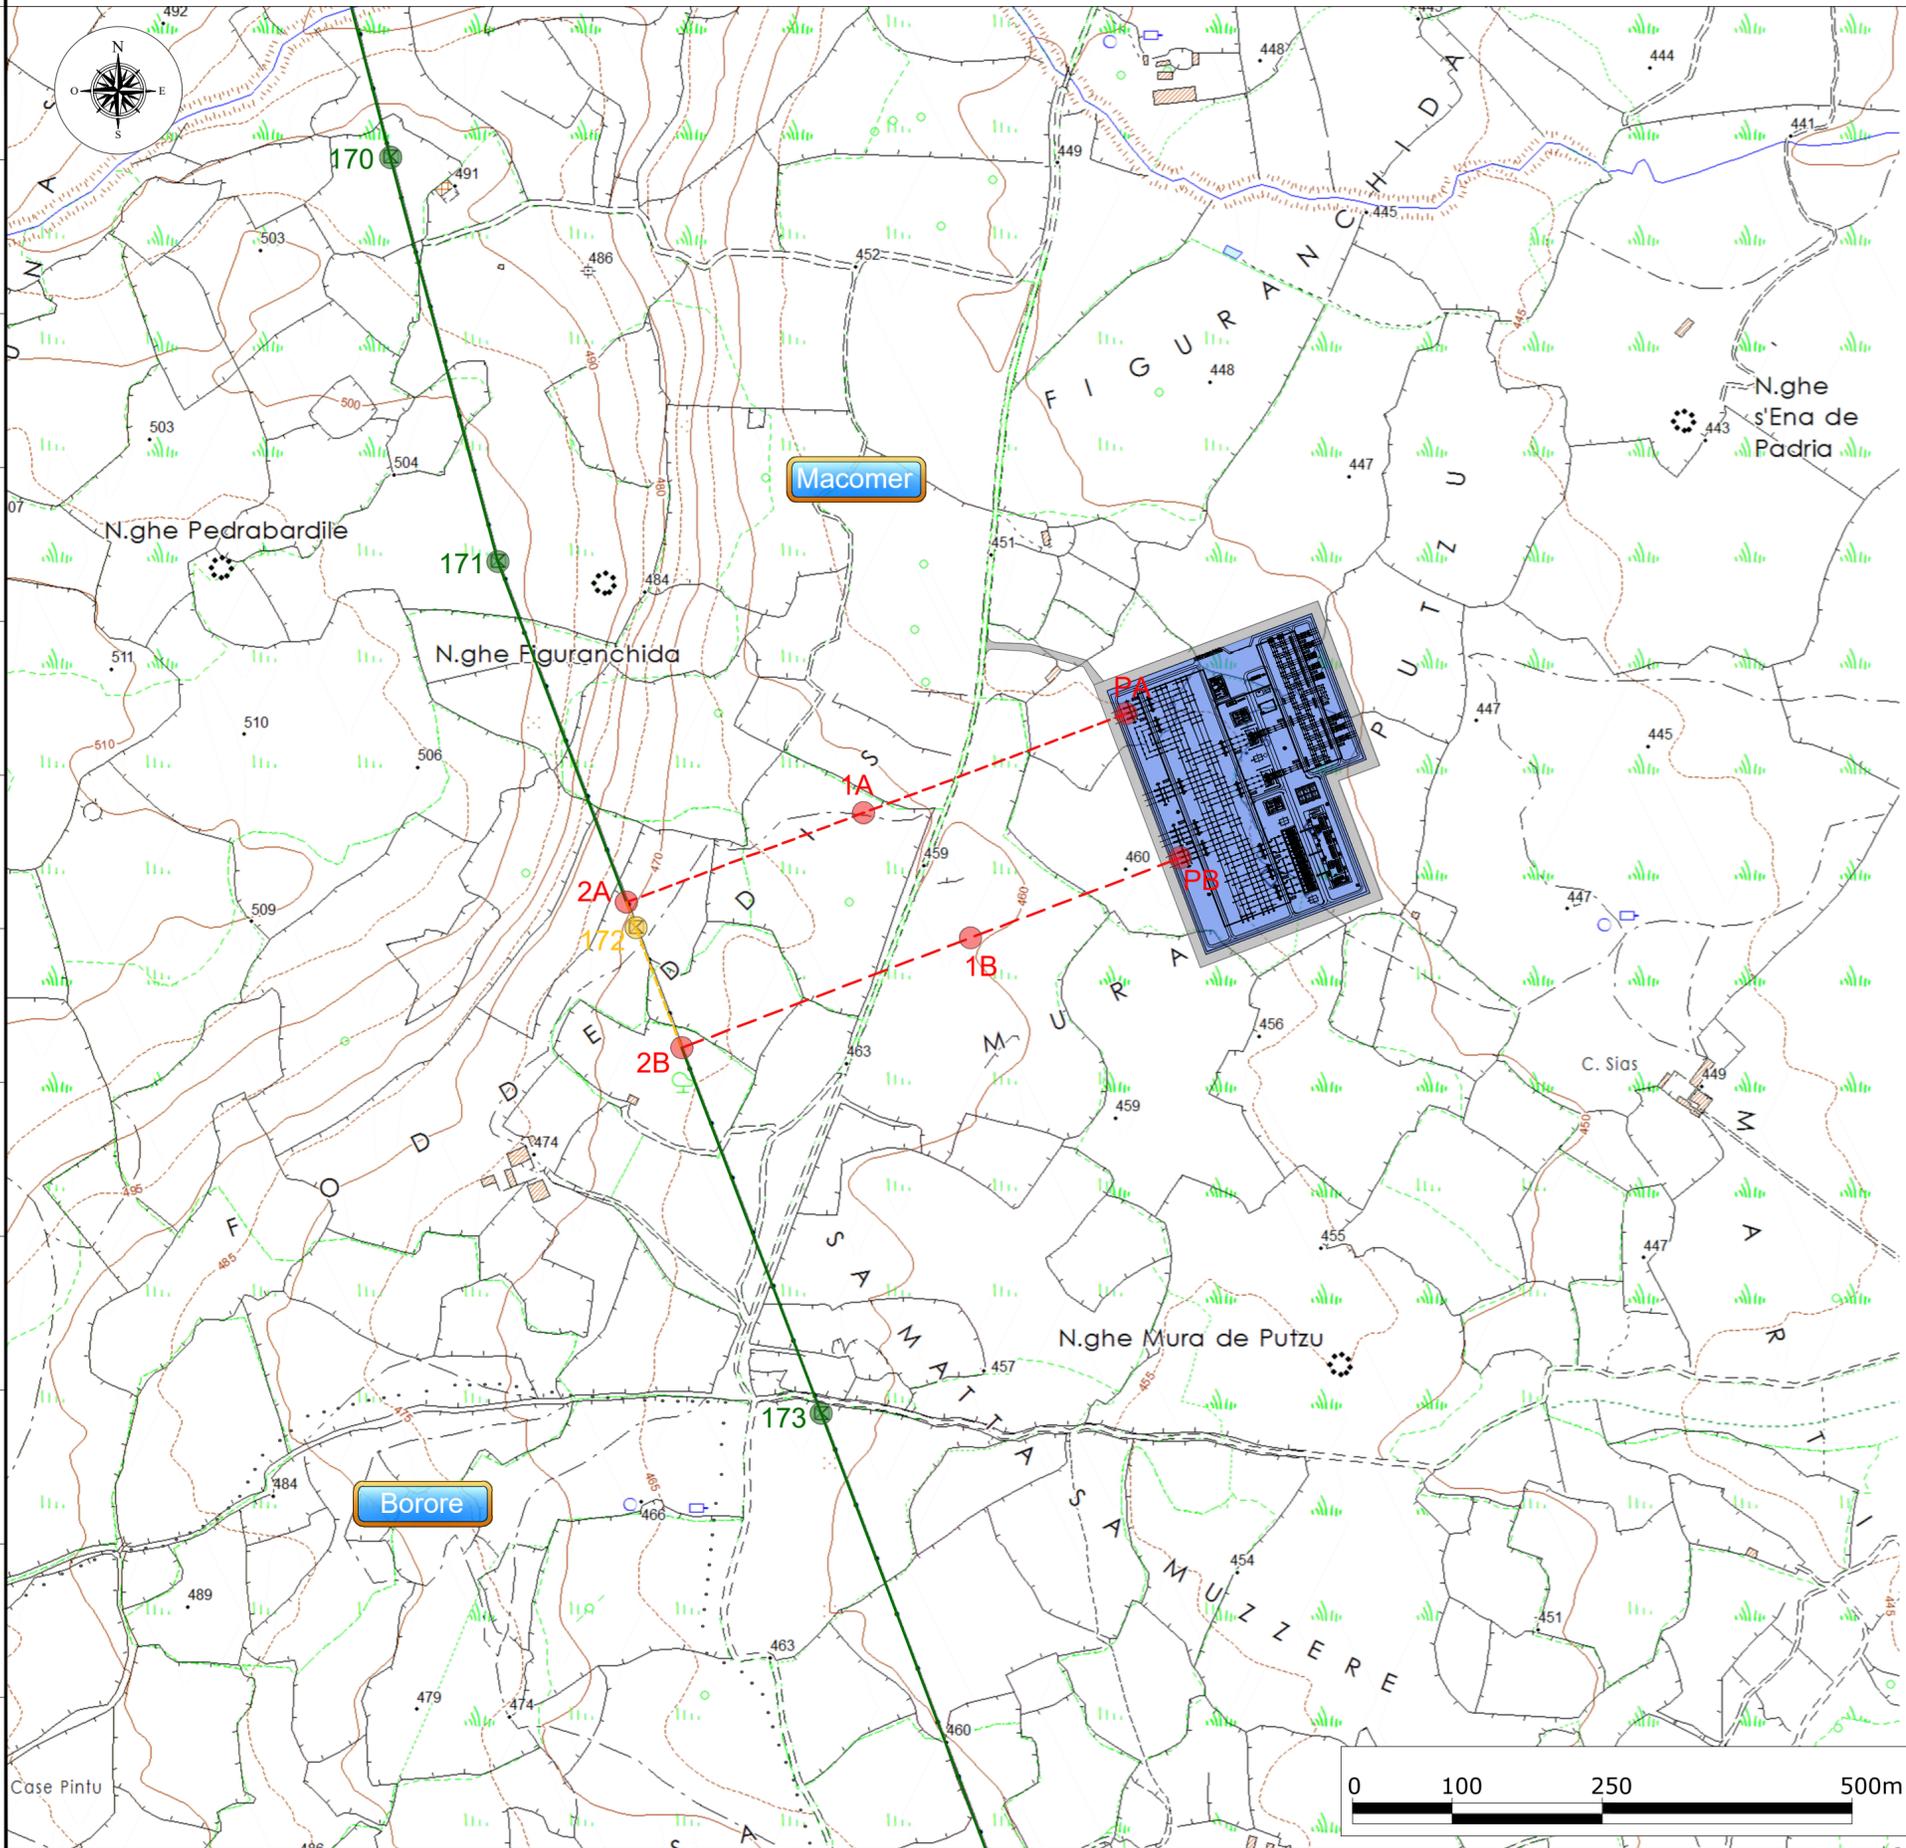

2	Ott. 2023	Revisione dopo commenti Terna	3E	Wind Energy
1	Apr. 2023	Revisione dopo commenti Terna	3E	Wind Energy
0	Mag. 2022	Emissione	3E	Wind Energy
Revisone		DESCRIZIONE		Redatto
Data		Commissa		Approvato
		Piano Tecnico delle Opere - Progetto definitivo della SE TERNA 380/150/36 kV "Macomer 380" e dei Raccordi alla RTN		Scala 1:5.000
		Titolo		Formato A2
		SE "Macomer 380" e Raccordi alla RTN		Foglio 1 di 1
		Planimetria su CTR		Id. 011.22.01.W03