




PROSPETTO

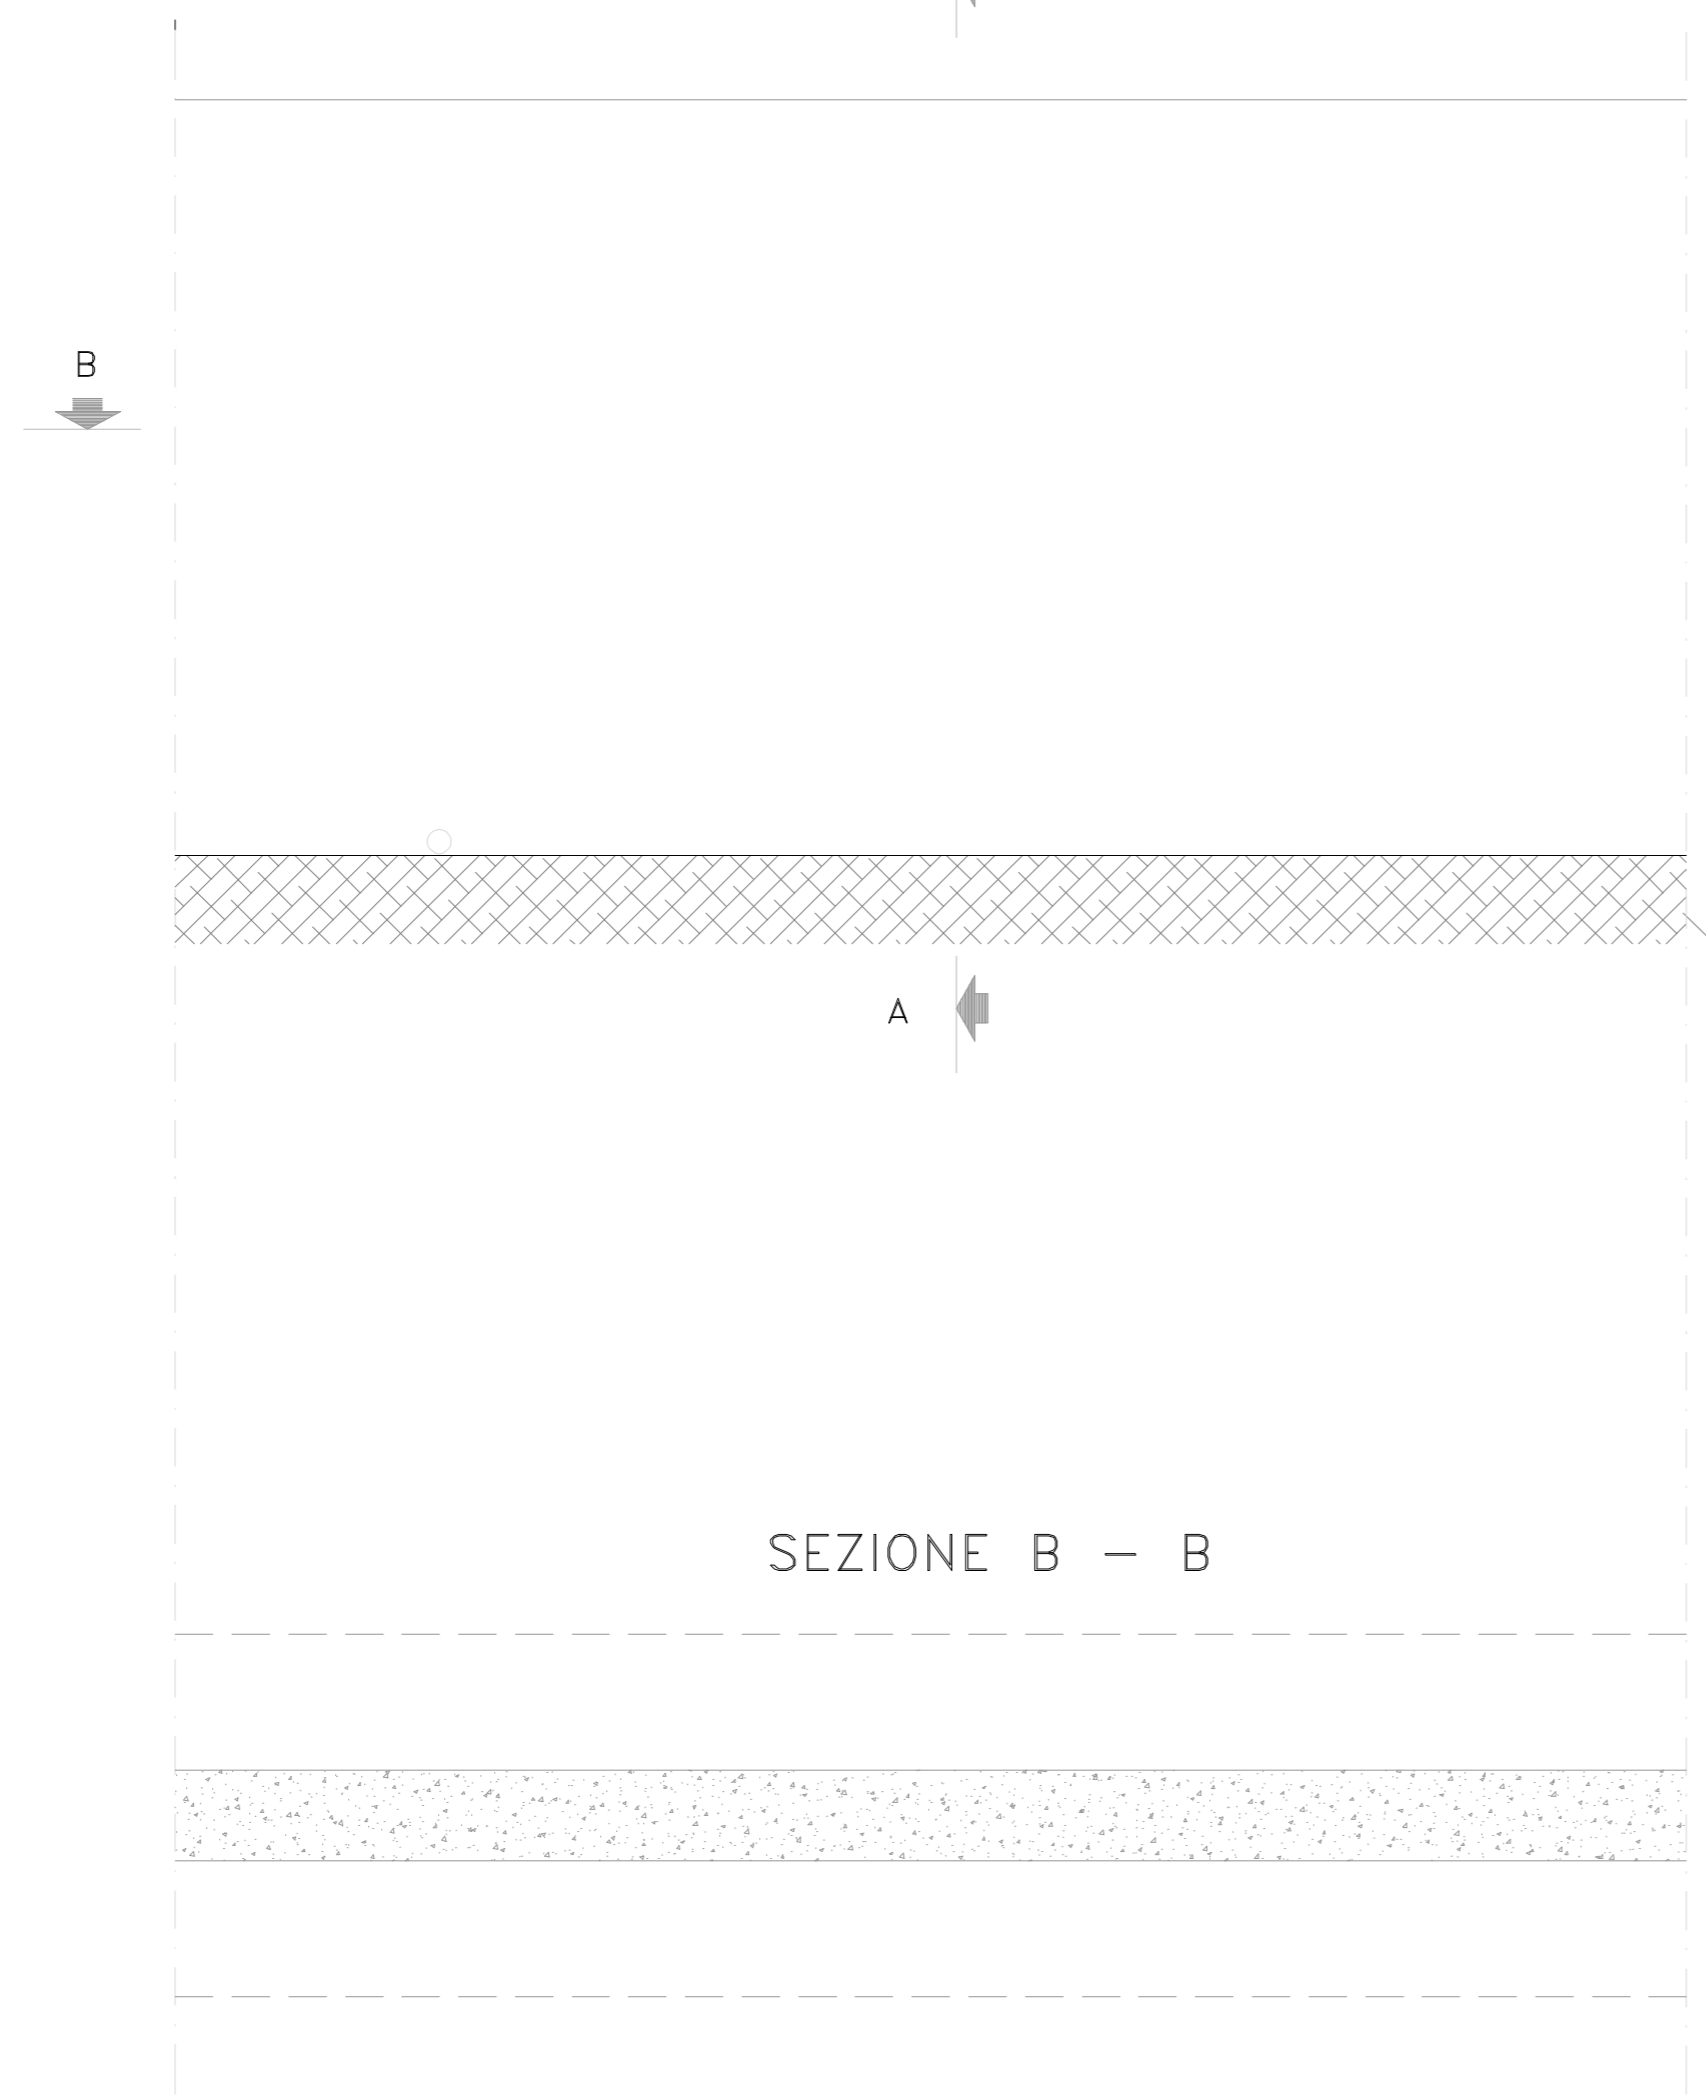

SEZIONE A-A

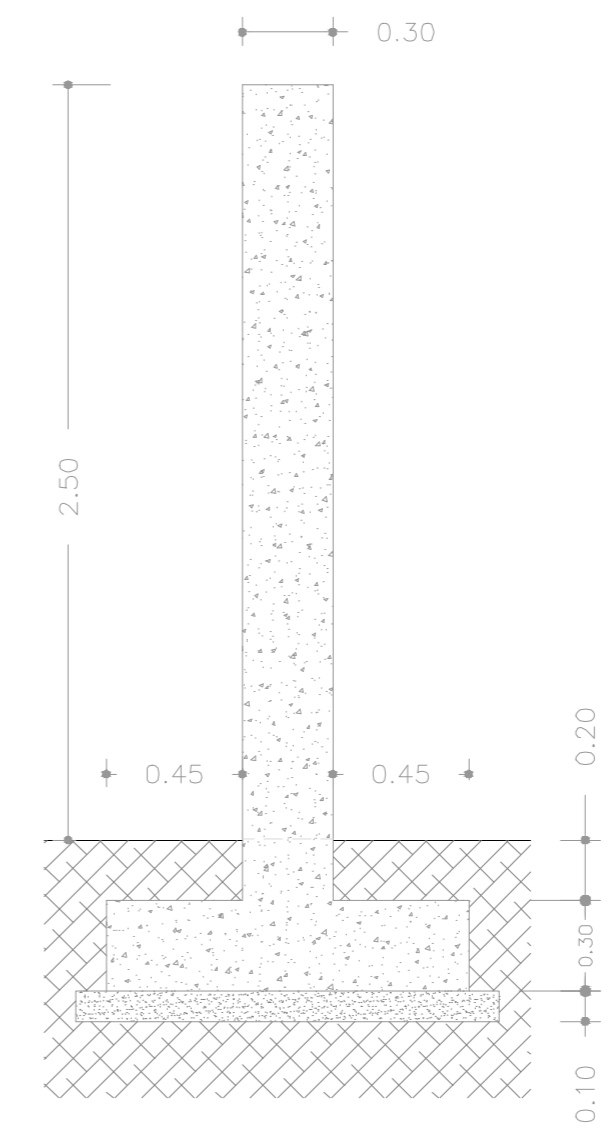

SEZIONE B - B

0	Mag. 2022	Emissione	3E	Wind Energy
Revisione	Data	DESCRIZIONE	Redatto	Approvato
Cliente		Commessa	Scala	
 Wind Energy Sindia		Piano Tecnico delle Opere - Progetto definitivo della SE TERNA 380/150/36 kV "Macomer 380" e dei Raccordi alla RTN	1:25	
Titolo		Formato		Foglio
SE "Macomer 380"		A2		1 di 1
Recinzione		Id.		011.22.01.W19

