


Legenda


Opera 1

- Nuova SE 380/150/36kV "Macomer 380kV"
- Viabilità di accesso e perimetrale

- Elettrodotto 380kV - ST - "Ittiri - Selargius" - Esistente
- Elettrodotto 380kV - ST - "Ittiri - Selargius" - Nuovi Raccordi
- Elettrodotto 380kV - ST - "Ittiri - Selargius" - Demolizione
- Sostegno 380kV - ST - "Ittiri - Selargius" - Esistente
- Sostegno 380kV - ST - Nuovi Raccordi
- Sostegno 380kV - ST - "Ittiri - Selargius" - Demolizione
- Limite Amministrativo
- Viabilità esistente da adeguare

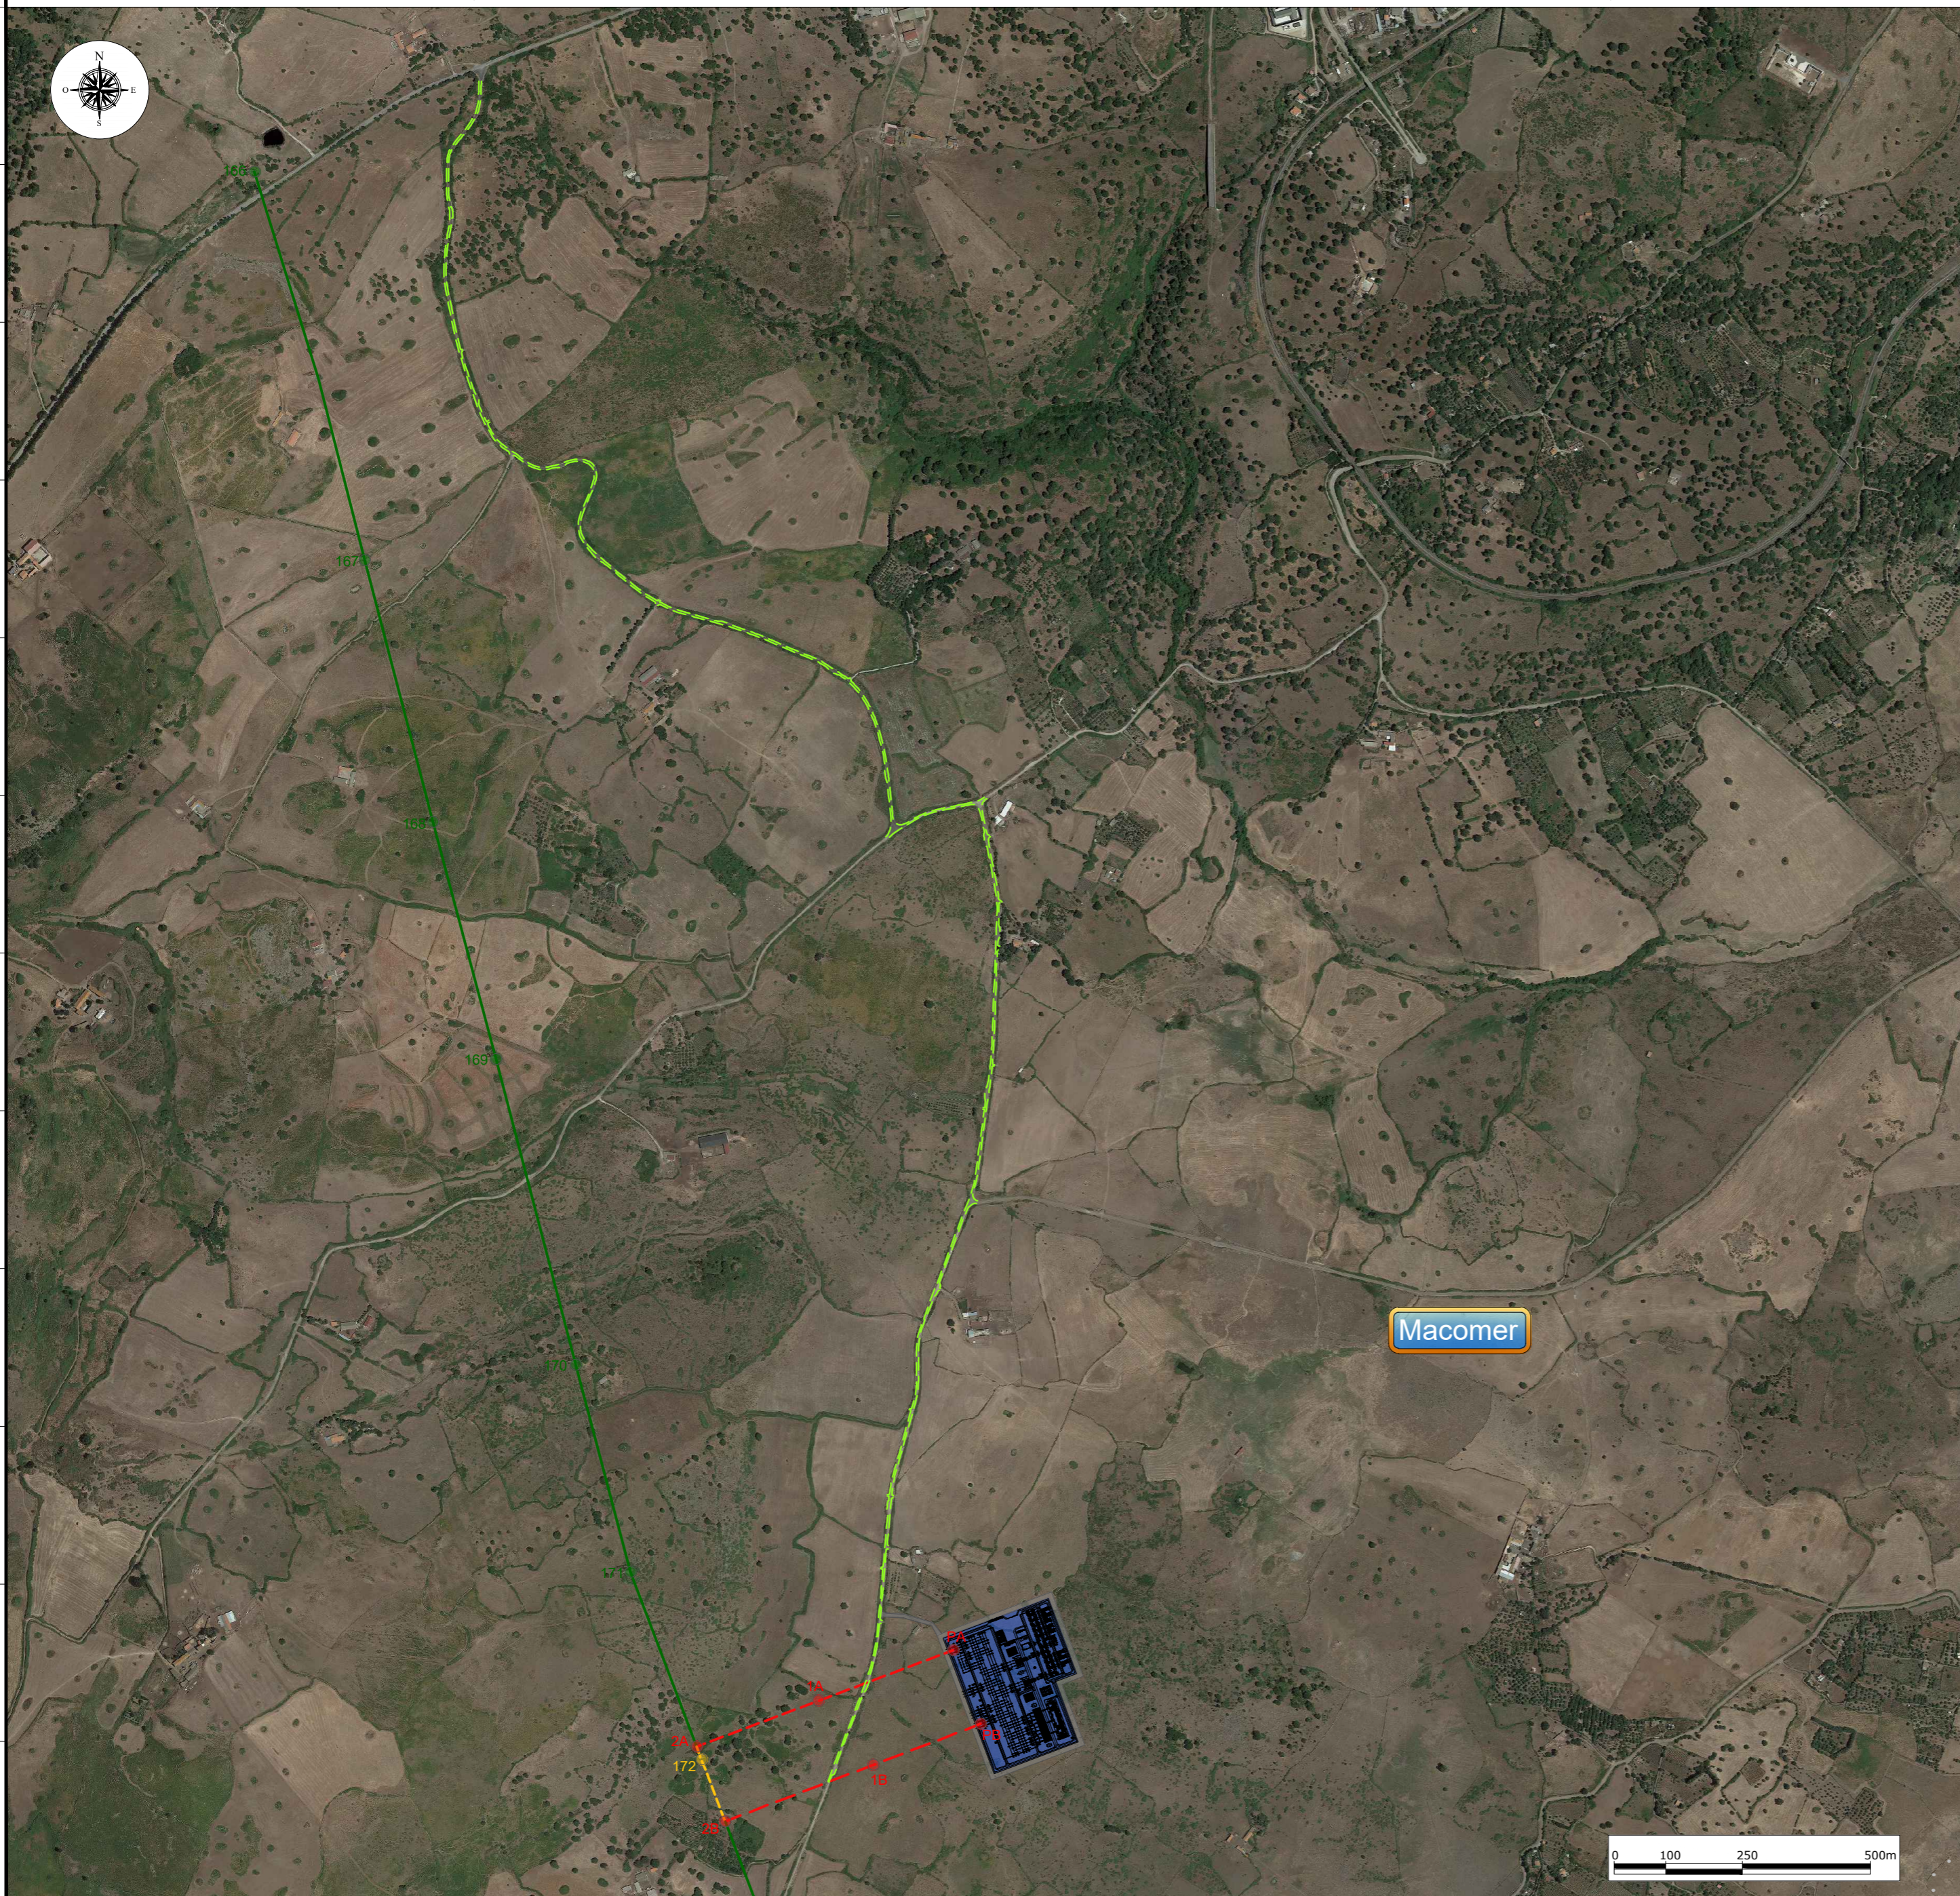

Macomer

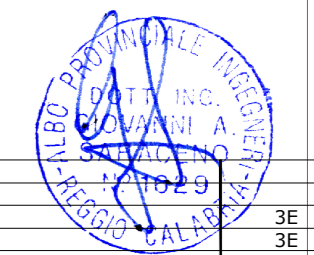

2	Ott. 2023	Revisione dopo commenti TERNA	3E	Wind Energy
1	Apr. 2023	Revisione dopo commenti TERNA	3E	Wind Energy
0	Mag. 2022	Emissione	3E	Wind Energy
Revisione		DESCRIZIONE	Redatto	Approvato
Cliente		Commessa	Scala	
Wind Energy Sindia s.r.l.		Piano Tecnico delle Opere - Progetto definitivo della SE TERNA 380/150/36 kV "Macomer 380" e dei Raccordi alla RTN	1:10.000	
		Titolo	Formato	Foglio
		SE "Macomer 380" e Raccordi alla RTN Viabilità da adeguare e di accesso su Ortofoto	A2	1 di 1
			Id.	011.22.01.W24