

Legenda



Opera 1

- Nuova SE 380/150/36kV "Macomer 380kV"
- Viabilità di accesso e perimetrale

- Elettrodotto 380kV - ST - "Ittiri - Selargius" - Esistente
- Elettrodotto 380kV - ST - "Ittiri - Selargius" - Nuovi Raccordi
- Elettrodotto 380kV - ST - "Ittiri - Selargius" - Demolizione

- Sostegno 380kV - ST - "Ittiri - Selargius" - Esistente
- Sostegno 380kV - ST - Nuovi Raccordi
- Sostegno 380kV - ST - "Ittiri - Selargius" - Demolizione

Limite Amministrativo

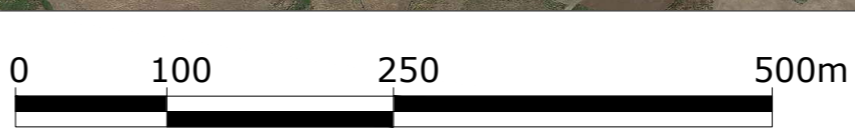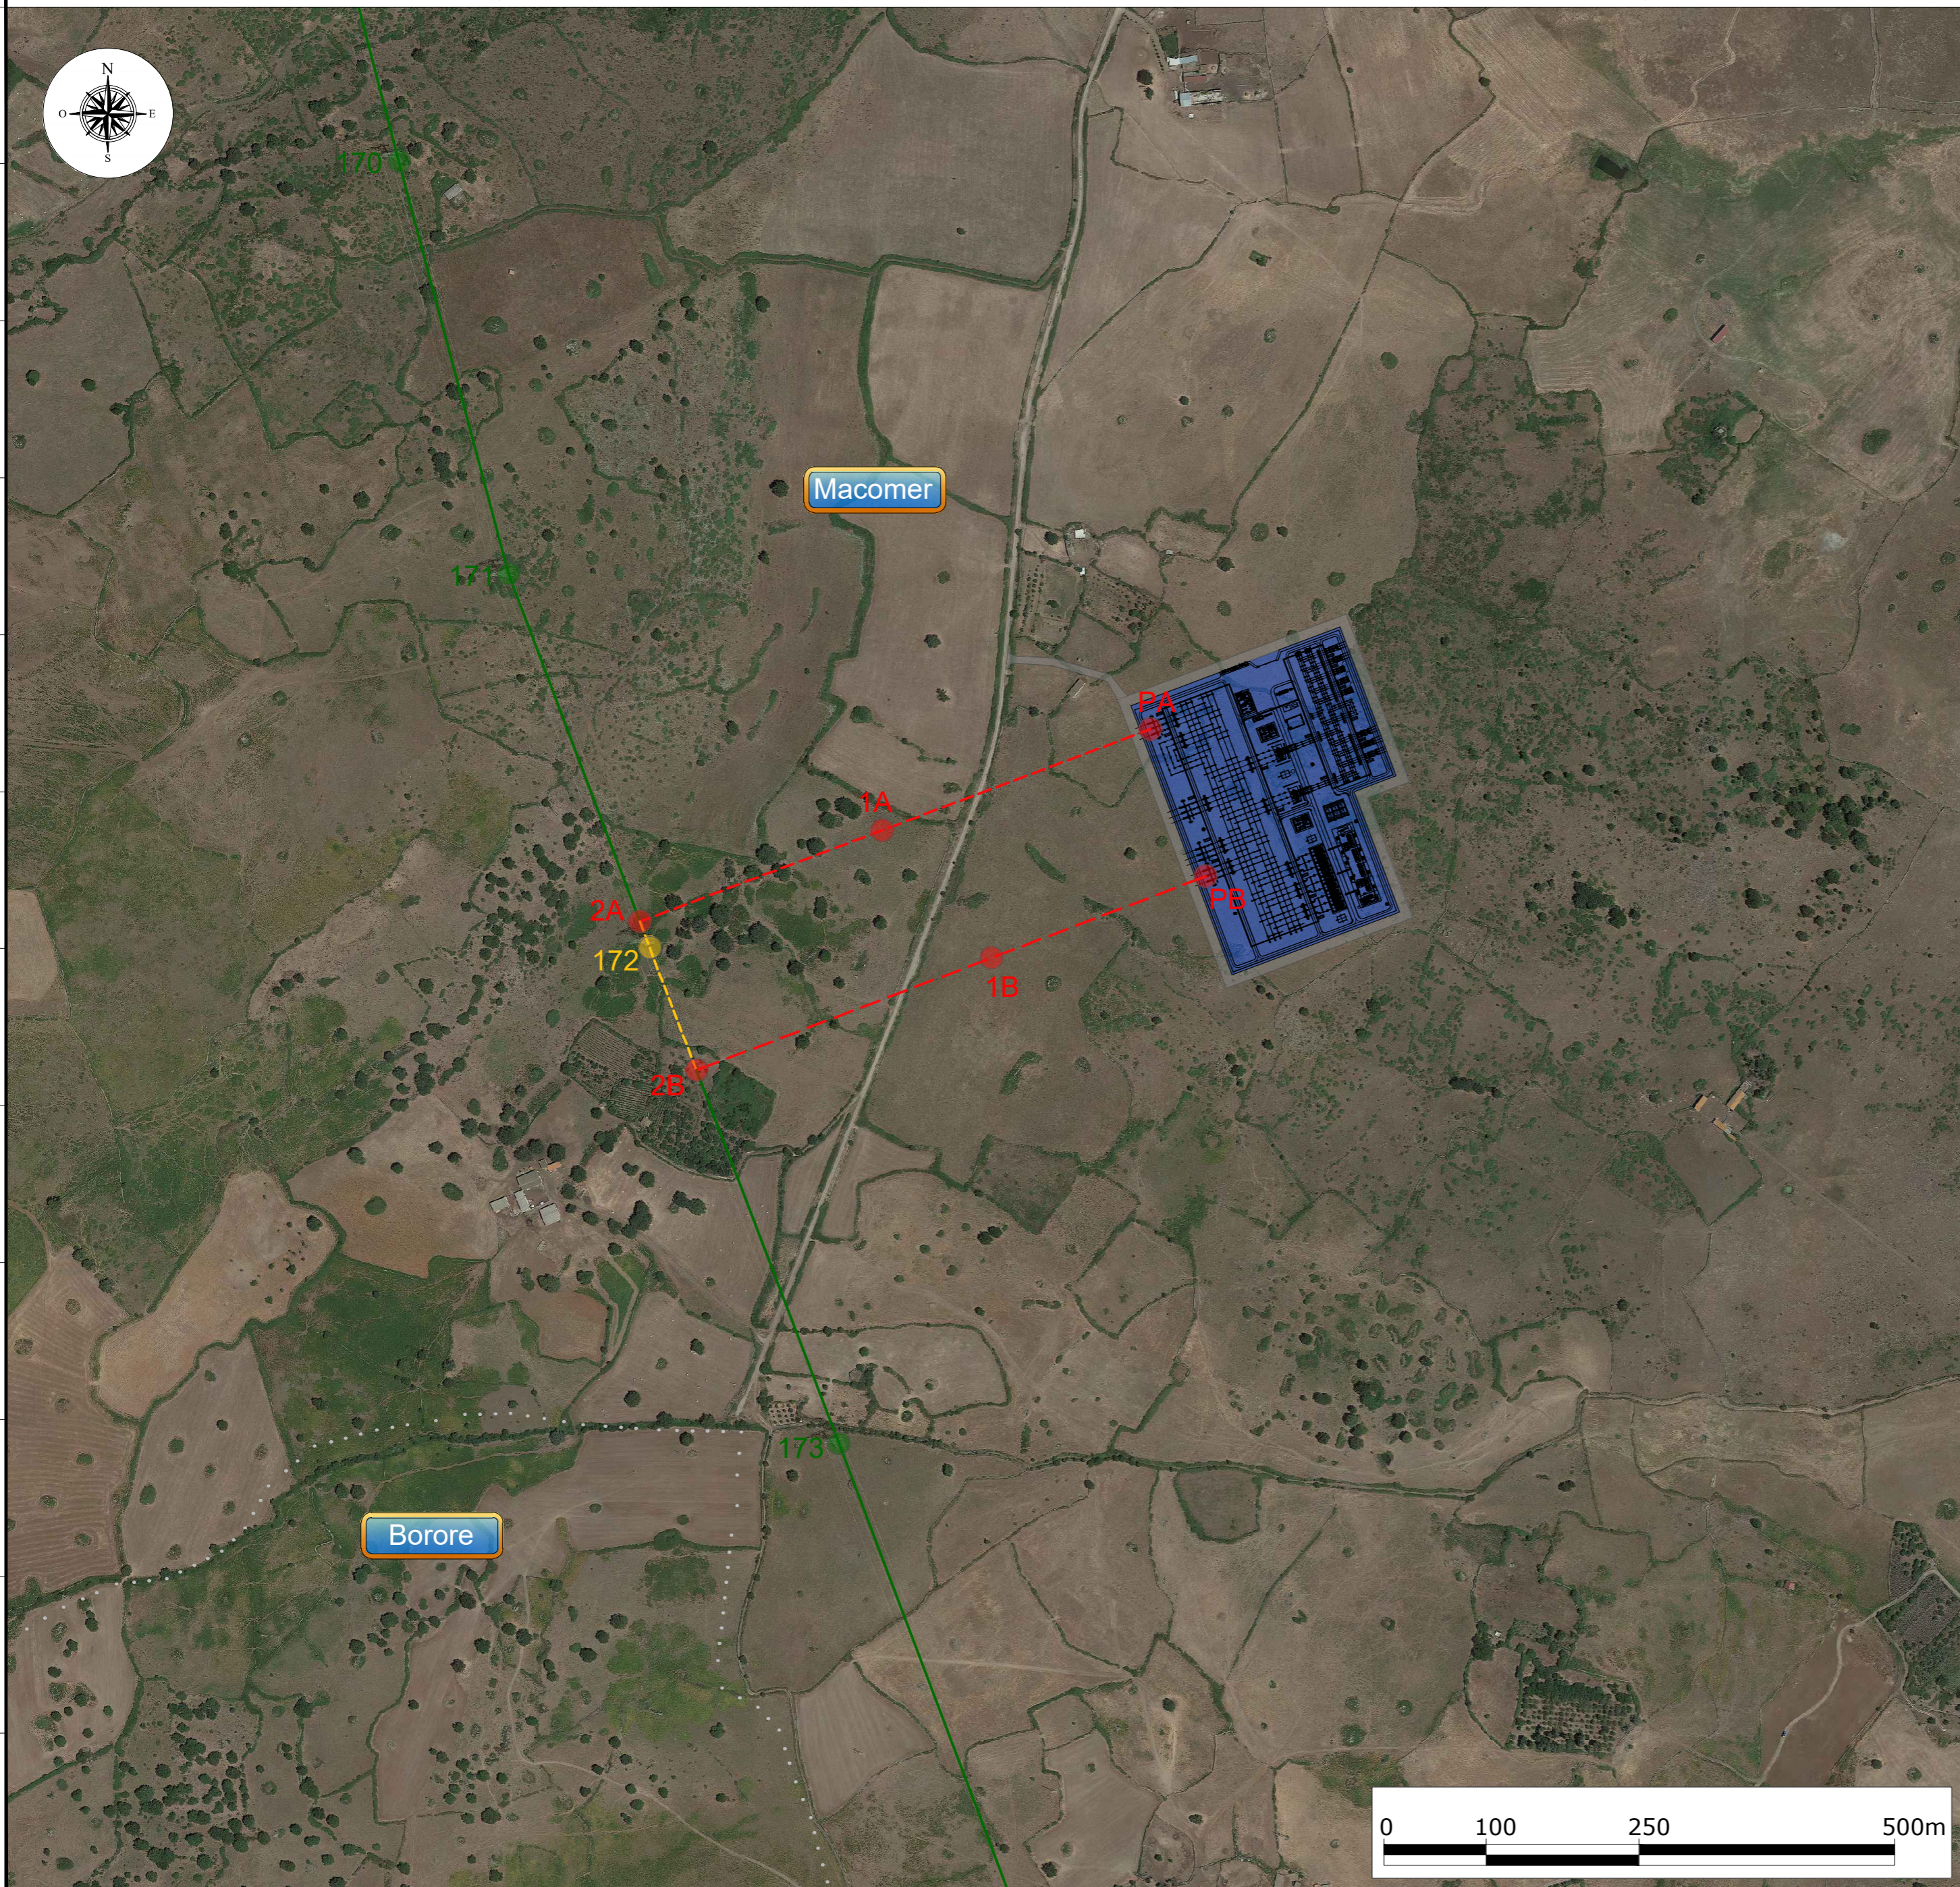

1	Ott.2023	Revisione dopo commenti TERNA	3E	Wind Energy
0	Apr.2023	Emissione	3E	Wind Energy
Revisione	Data	DESCRIZIONE	Redatto	Approvato
Cliente		Commessa	Scala	
Wind Energy Sindia s.r.l.		SE TERNIA 380/150/36 kV "Macomer 380" e dei Raccordi alla RTN	1:5.000	
		Titolo	Formato	
		SE "Macomer 380" e Raccordi alla RTN	A2	
		Planimetria su Ortofoto	Foglio	
			1 di 1	
			Id.	
			011.22.01.W26	