



Figura 2.4.5.2a

Estratto Tavola PC01-I "Mappa Vincoli e Limitazioni Ostacoli – Planimetria Catastale con Superficie di Inviluppo"

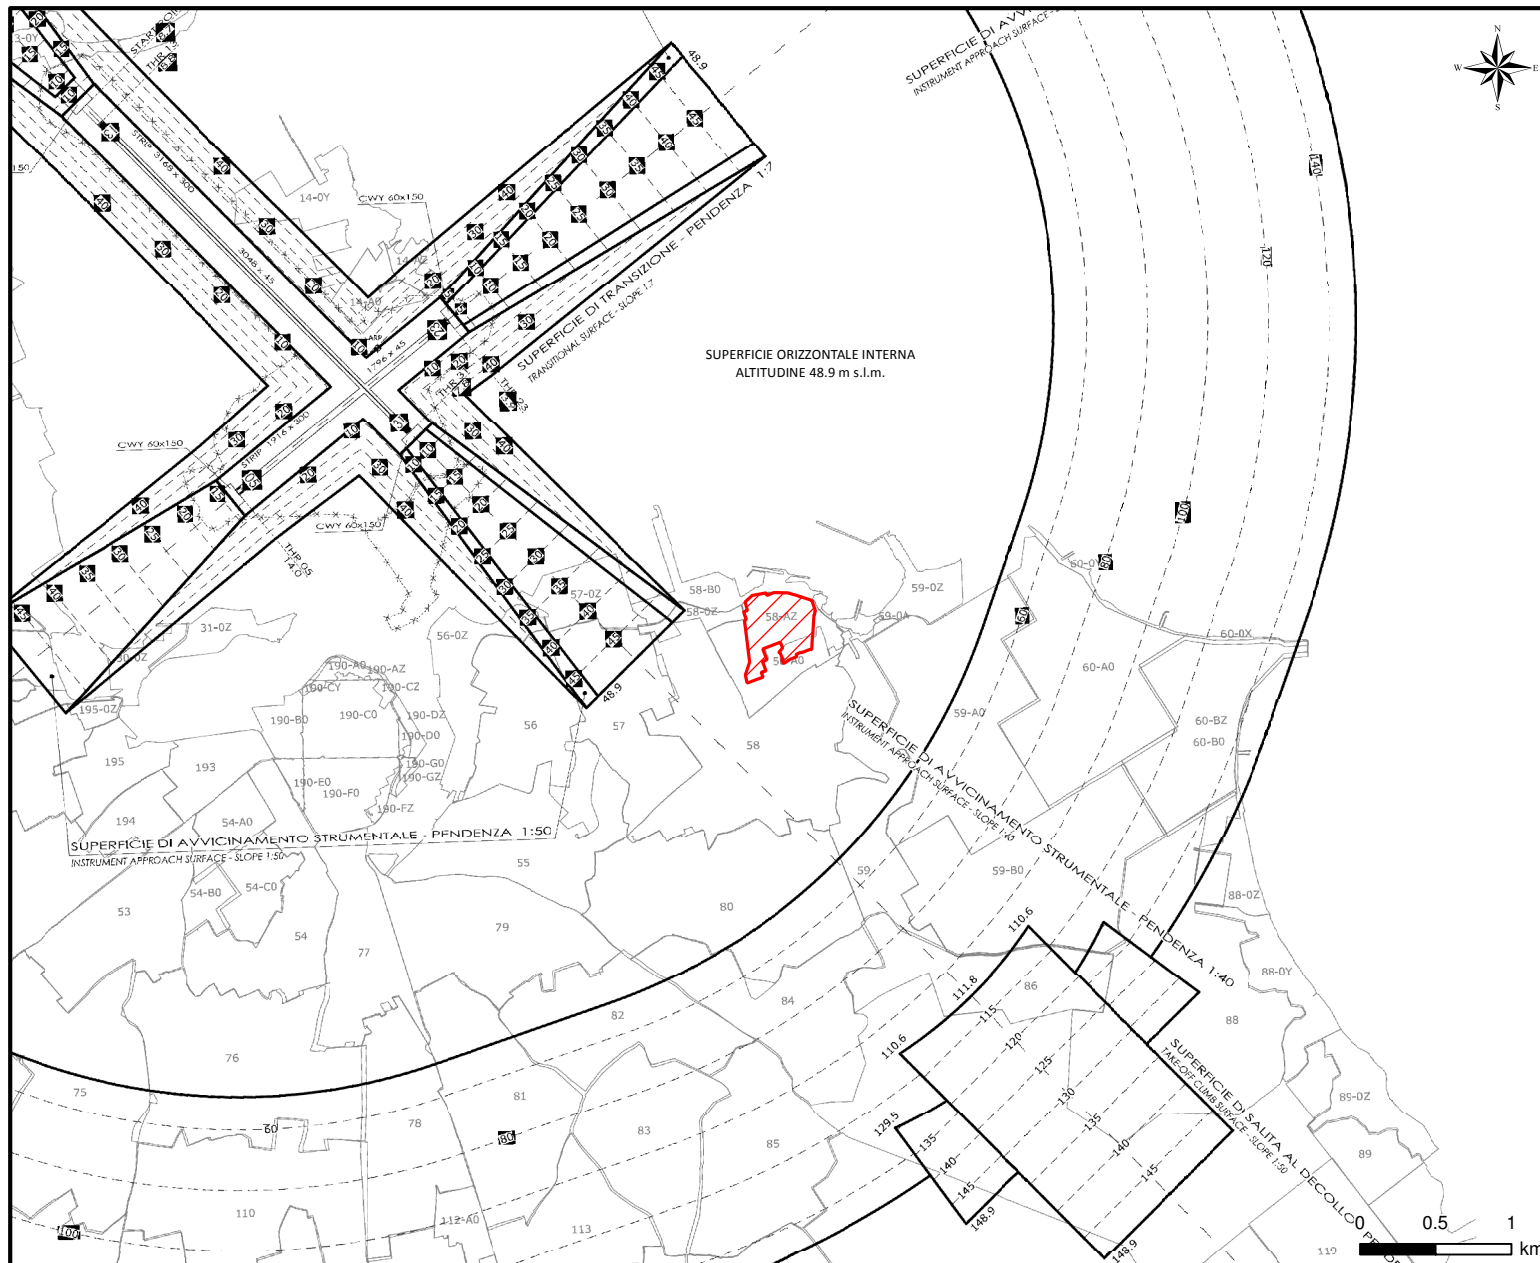

LEGENDA

 Localizzazione CENTRALE BRINDISI NORD