





Figura 3.2.1.4a

Ubicazione dell'Opera di Presa a Mare e del Punto di Approvvigionamento da Acquedotto (Scala 1:4.000)

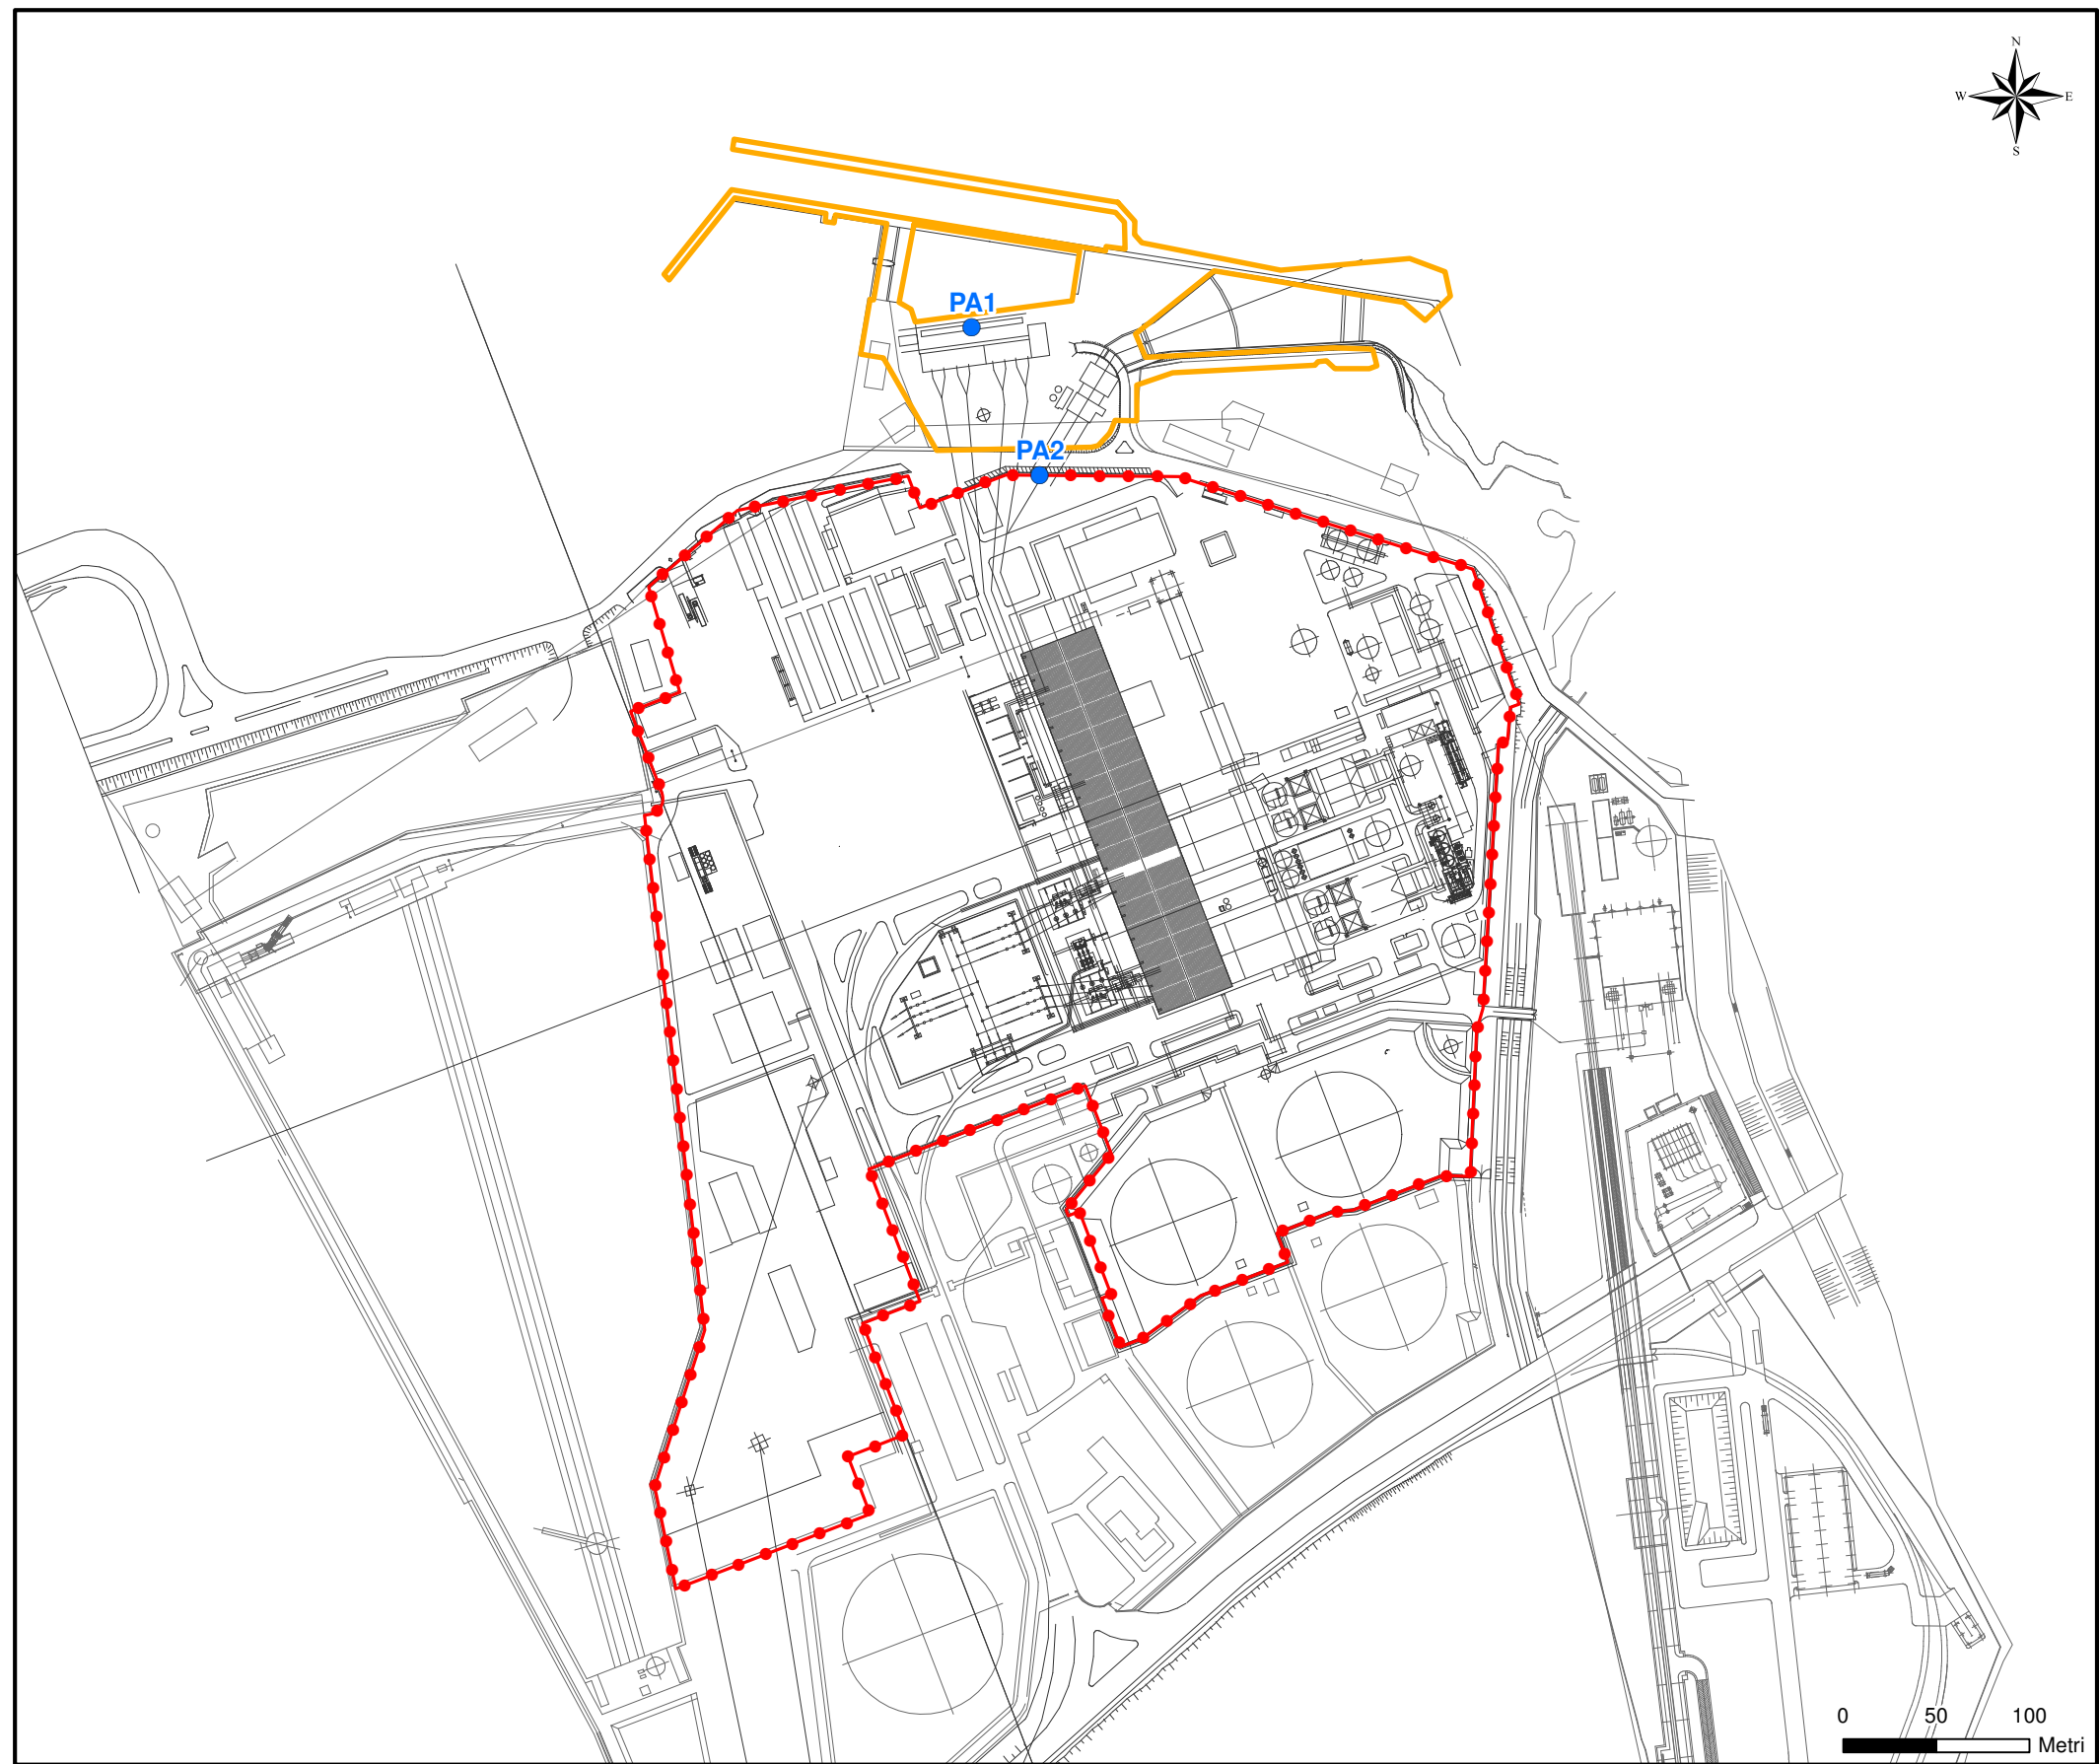

**LEGENDA**

-  Localizzazione CENTRALE BRINDISI NORD
-  Terreni Demaniali in Concessione ad EDIPOWER
-  PAx  
PA1 - Presa a Mare  
PA2 - Approvvigionamento da Acquedotto