


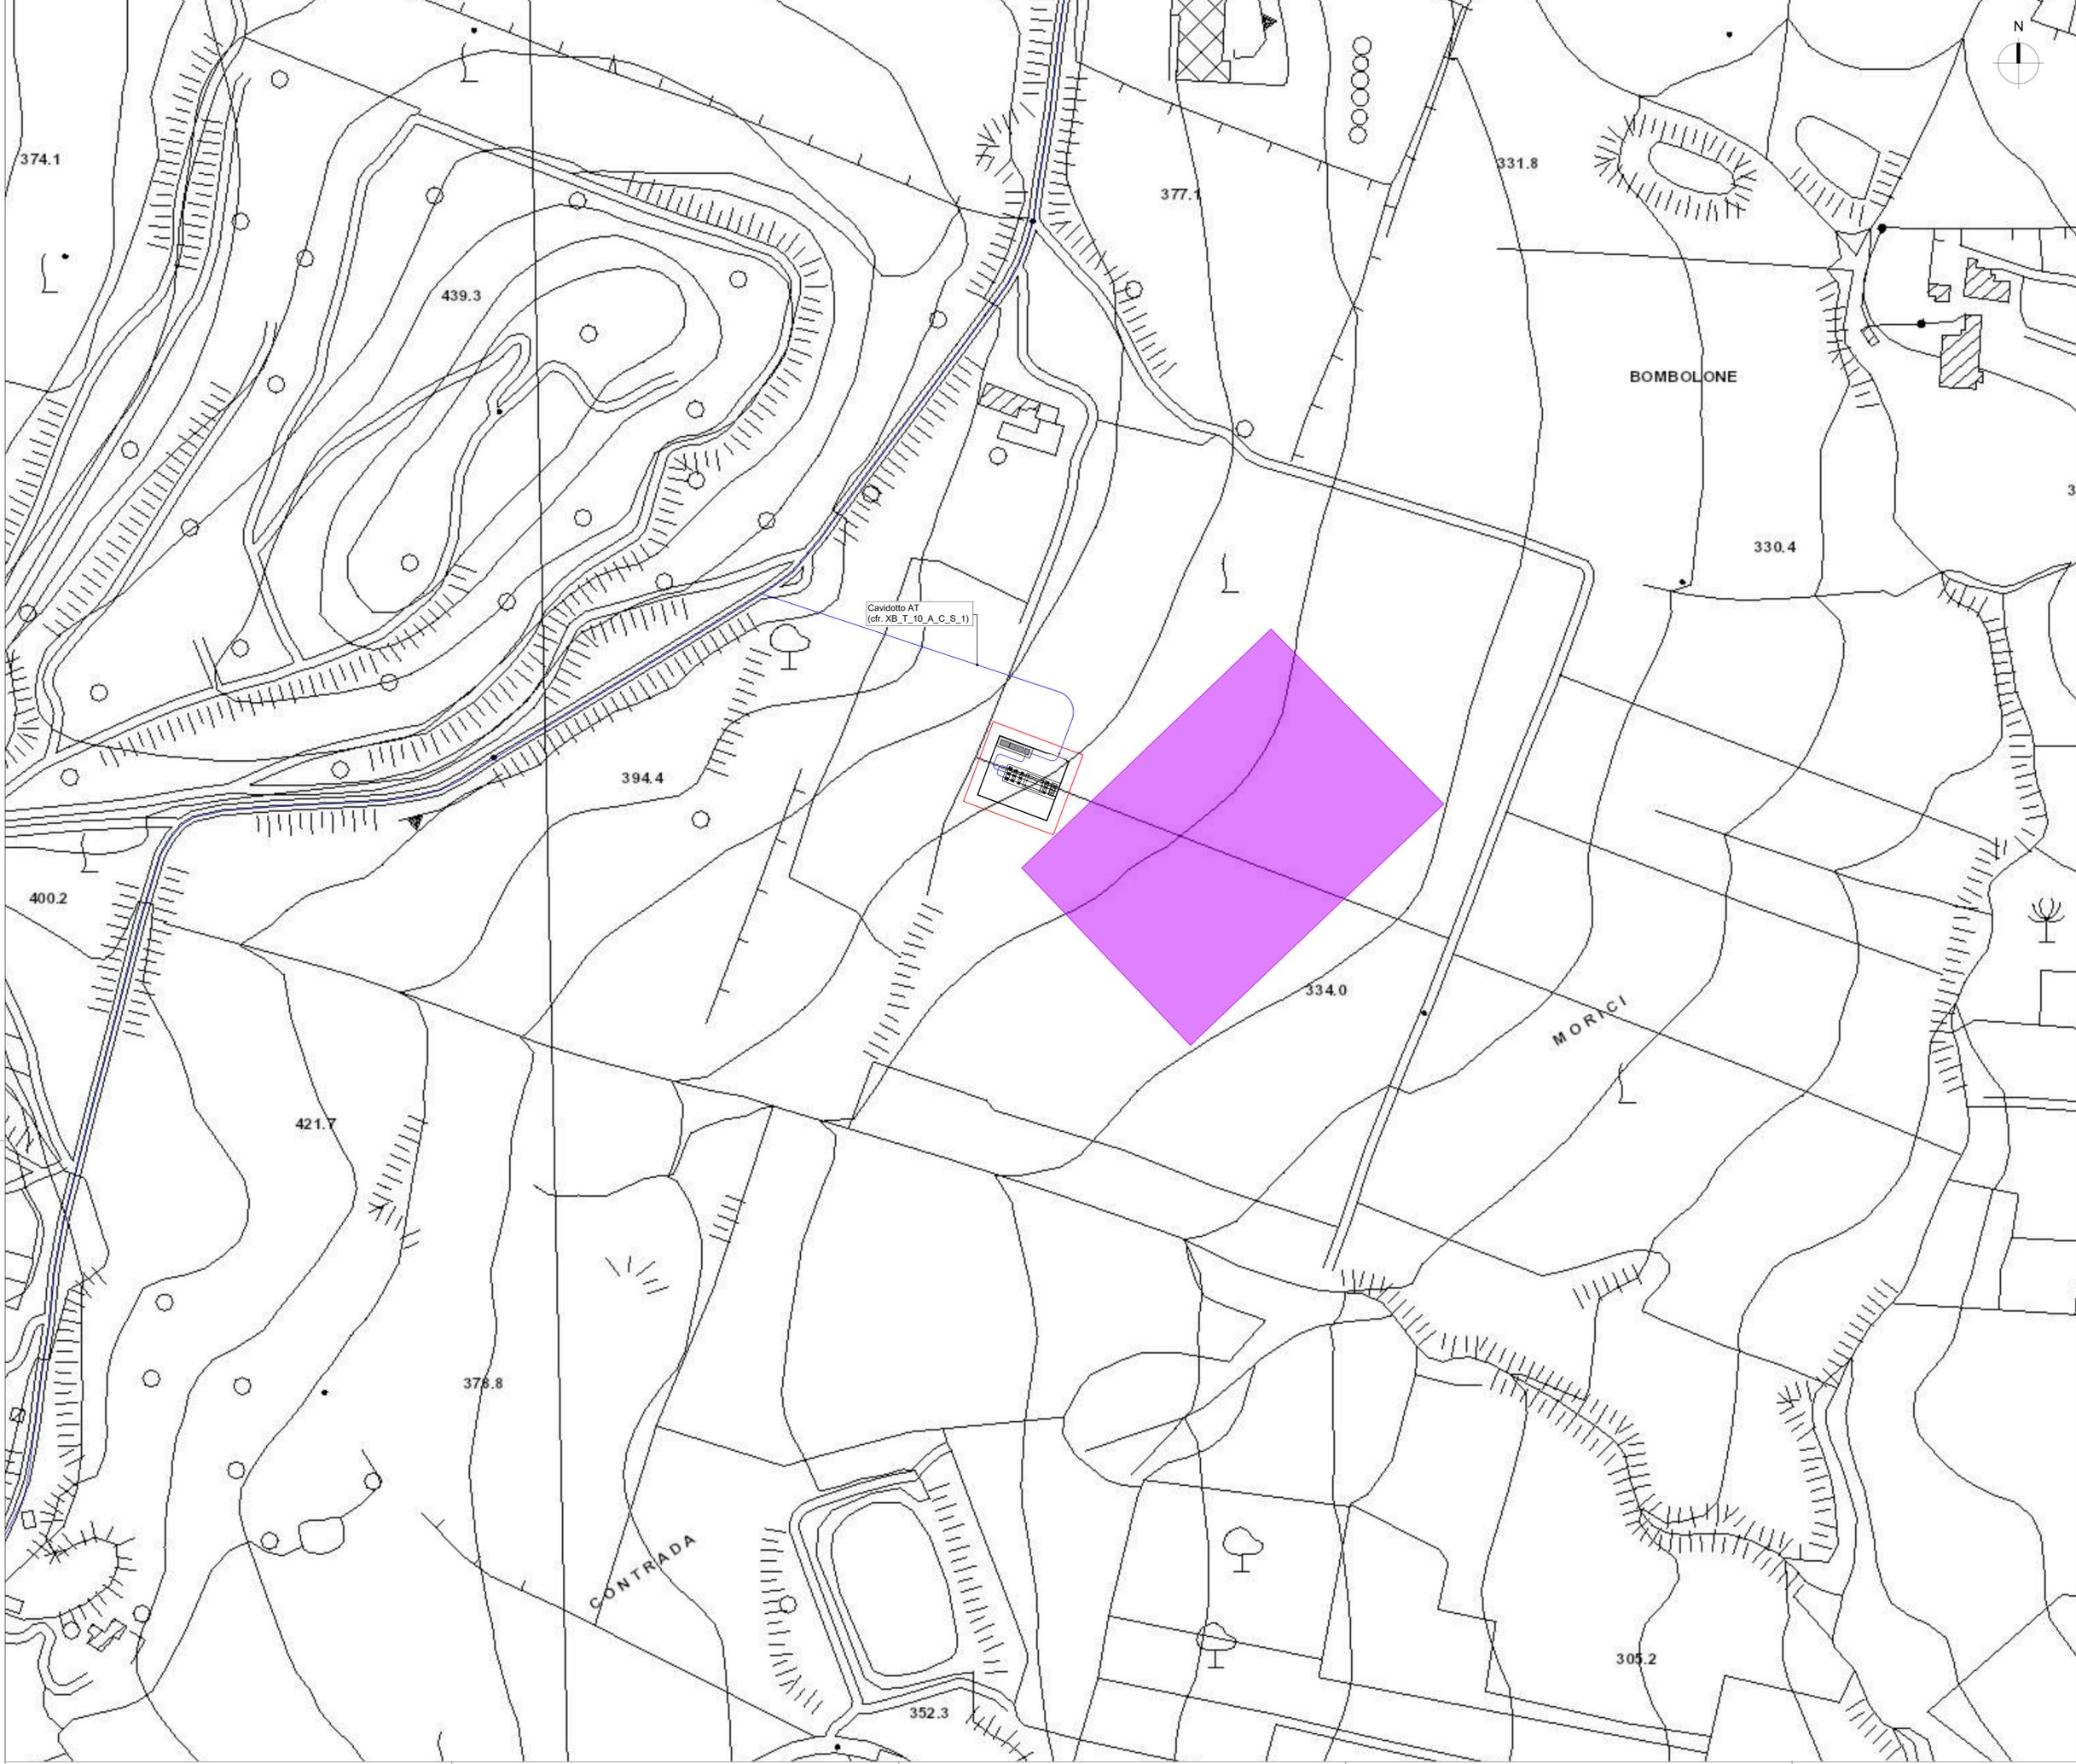

- LEGENDA**
- Futura SE Tema "Buseto 2"
 - Stazione di raccordo e connessione
 - Cavidotto AT



REGIONE SICILIA
PROVINCIA DI TRAPANI
 COMUNE DI BUSETO PALIZZOLO
 COMUNE DI VALDERICE
 COMUNE DI ERICE

OGGETTO

PROGETTO DI UN IMPIANTO AGRO-FOTOVOLTAICO PER UNA POTENZA NOMINALE DI 58,113 MWp (45 MW IN IMMISSIONE) INTEGRATO DA UN SISTEMA DI ACCUMULO DA 36 MW E RELATIVE OPERE DI CONNESSIONE DA REALIZZARSI NEI COMUNI DI BUSETO PALIZZOLO, ERICE E VALDERICE (TP)

PROGETTO DEFINITIVO

PROPONENTE

X-ELI

TITOLO

PLANIMETRIA SSE SU CTR

PROGETTISTA
 Dott. Ing. Girolamo Gorgone
Collaboratori
 Ing. Giovanni... Ing. Francesco Lipari... Dott. Valeria Croce
 Ing. Giuseppe Brusca... Dott. Marianna Palumbo... Dott. Irene Romano
 Arch. Eugenio Scudato... Dott. Ag. + P. Michele Vici... Barbara Gorgone
 Arch. Pavia Termini... Dott. Marina Altom...

CODICE ELABORATO

XB_T_05_A_C_S_1

SCALA: 1:1000

N°	SEZIONE/REVISIONE	DATA	ELABORATO	VERIFICATO	APPROVATO

RIF. PROGETTO

N. _____

NOME FILE DI STAMPA

SCALA DI STAMPA DI FILE