

NOTE

TUTTE LE MISURE IN CM, SALVO diversamente specificato.

REGIONE SICILIA
PROVINCIA DI TRAPANI
 COMUNE DI BUSETO PALIZZOLO
 COMUNE DI VALDERICE
 COMUNE DI ERICE

OGGETTO

PROGETTO DI UN IMPIANTO AGRO-FOTOVOLTAICO PER UNA POTENZA NOMINALE DI 58,113 MWp (45 MW IN IMMISSIONE) INTEGRATO DA UN SISTEMA DI ACCUMULO DA 36 MW E RELATIVE OPERE DI CONNESSIONE DA REALIZZARSI NEI COMUNI DI BUSETO PALIZZOLO, ERICE E VALDERICE (TP)

PROGETTO DEFINITIVO

PROPONENTE

X-ELIO

TITOLO

EDIFICIO SSE PIANTE, SEZIONI E PROSPETTI

PROGETTISTA
 Dott. Ing. Girolamo Gorgone
Collaboratori
 Ing. Giacobino Ruffi Ing. Francesco Lipari Dott. Valeria Croce
 Ing. Giuseppina Brucato Dott. Marianna Ratsimba Dott. Irene Romano
 Arch. Eugenio Azzarello Dott. Agr. e For. Michele Virzi
 All. Arch. Flavia Termini Dott. Martina Affronti Barbara Gorgone

CODICE ELABORATO

XB_T_08_A_C_S_1

SCALA: 1:50

n° Rev.	DESCRIZIONE REVISIONE	DATA	ELABORATO	VERIFICATO	APPROVATO







n° Rev.	DESCRIZIONE REVISIONE	DATA	ELABORATO	VERIFICATO	APPROVATO

Rif. PROGETTO


N. _____

NOME FILE DI STAMPA


SCALA DI STAMPA DA FILE

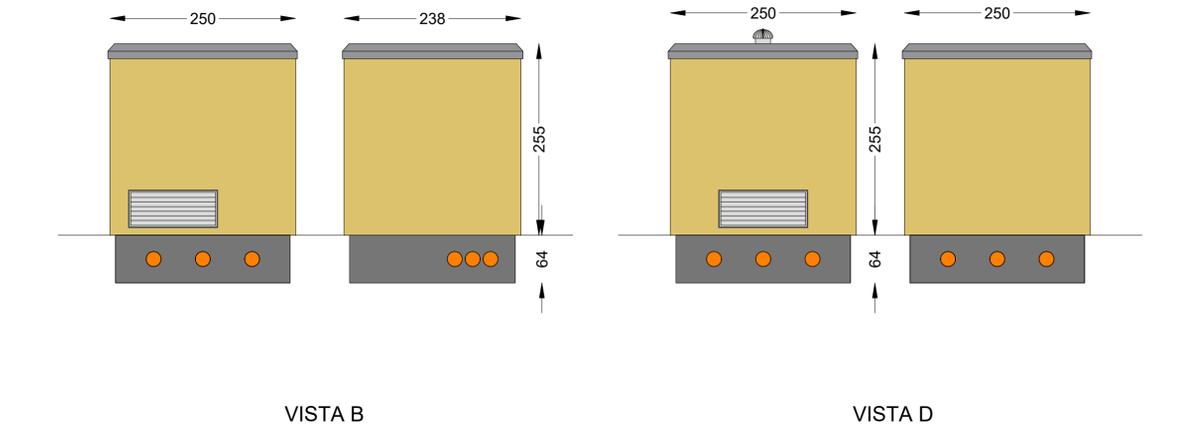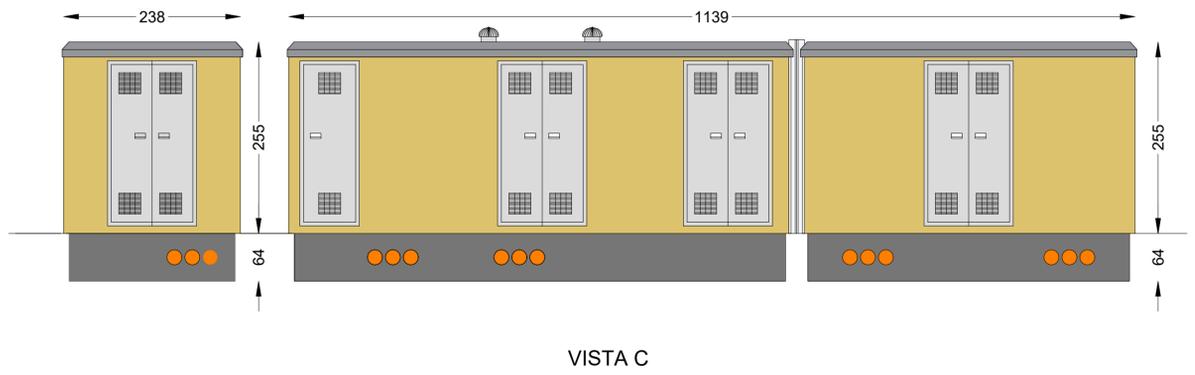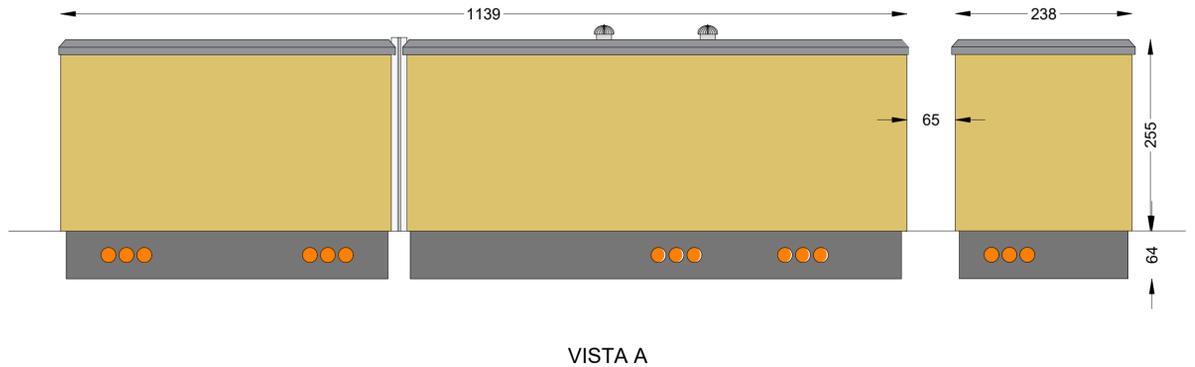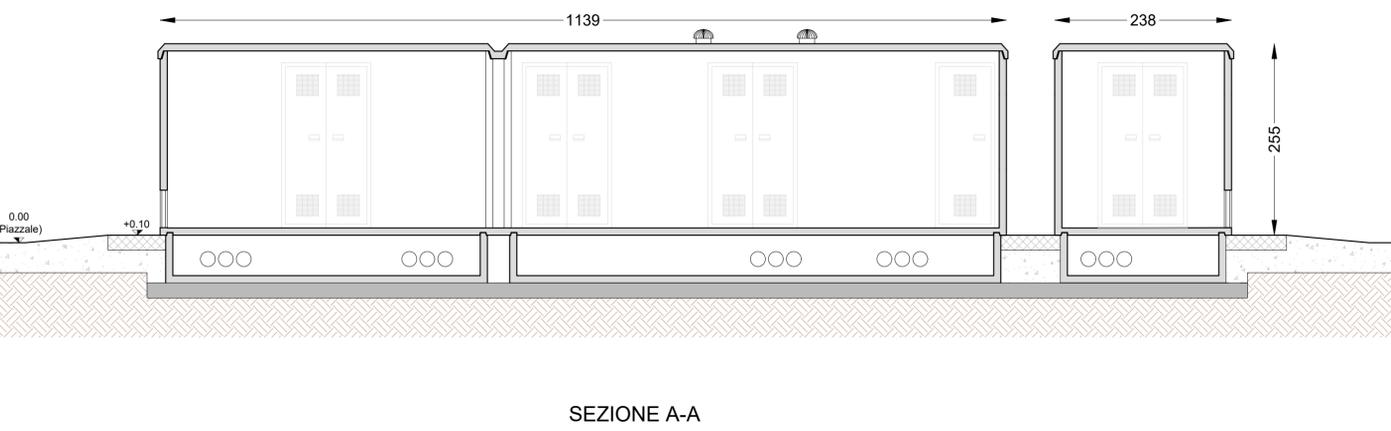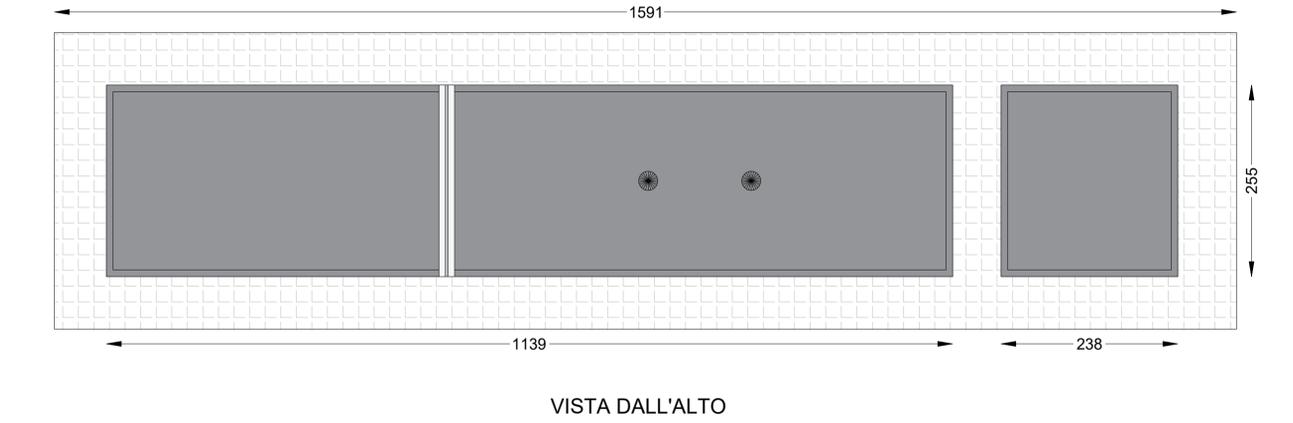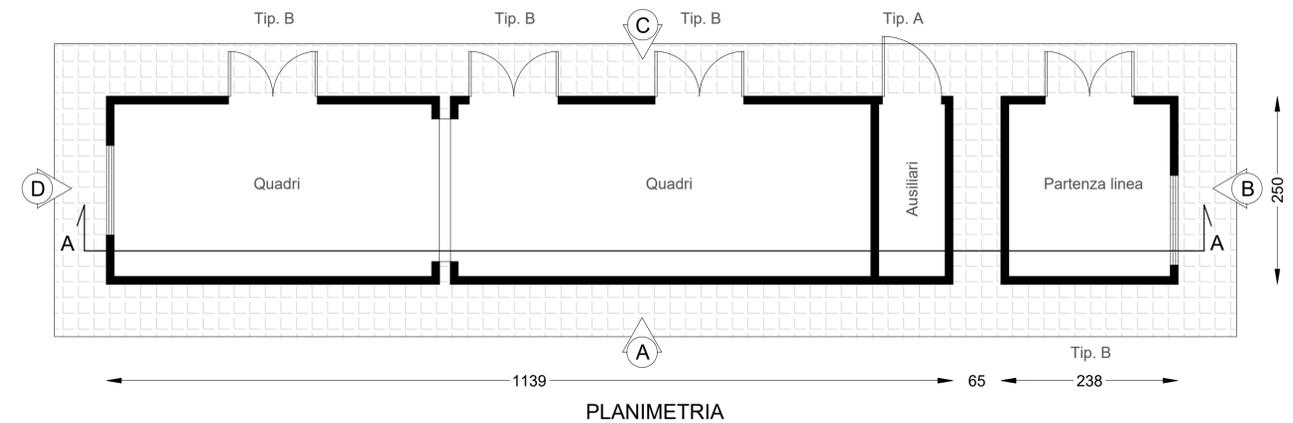


ABACO INFISSI

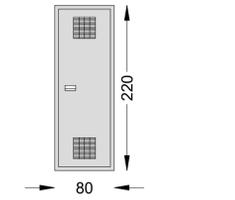

Porta Tipologia A

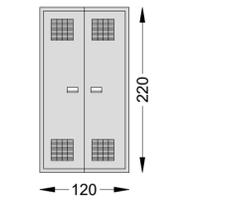

Porta Tipologia B

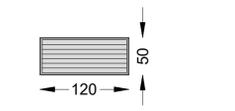

Griglia di areazione