



**REGIONE SICILIA**  
**PROVINCIA DI TRAPANI**

COMUNE DI BUSETO PALIZZOLO  
COMUNE DI VALDERICE  
COMUNE DI ERICE

**OGGETTO**

PROGETTO DI UN IMPIANTO AGRO-FOTOVOLTAICO PER UNA POTENZA NOMINALE DI 58,113 MWp (45 MW IN IMMISSIONE) INTEGRATO DA UN SISTEMA DI ACCUMULO DA 36 MW E RELATIVE OPERE DI CONNESSIONE DA REALIZZARSI NEI COMUNI DI BUSETO PALIZZOLO, ERICE E VALDERICE (TP)

**PROGETTO DEFINITIVO**

**PROPONENTE**



**TITOLO**

PARTICOLARI CANCELLO E RECINZIONE CON FONDAZIONE

**PROGETTISTA**

Dott. Ing. Girolamo Gorgone  
**Collaboratori**

Ing. Gioacchino Ruisi    Ing. Francesco Lipari    Dott. Valeria Croce  
Ing. Giuseppina Brucato    Dott. Haritiana Ratsimba    Dott. Irene Romano  
Arch. Eugenio Azzarello    Dott. Agr. e For. Michele Virzi    Barbara Gorgone  
All. Arch. Flavia Termini    Dott. Martina Affronti

**CODICE ELABORATO**

XB\_T\_09\_A\_C\_S\_1

SCALA 1:50

n°.Rev.	DESCRIZIONE REVISIONE	DATA	ELABORATO	VERIFICATO	APPROVATO

**Rif. PROGETTO**

N. \_\_\_\_\_


NOME FILE DI STAMPA

SCALA DI STAMPA DA FILE


SEZIONE A-A  
SCALA 1:50




PROSPETTO CANCELLO DI INGRESSO  
SCALA 1:50

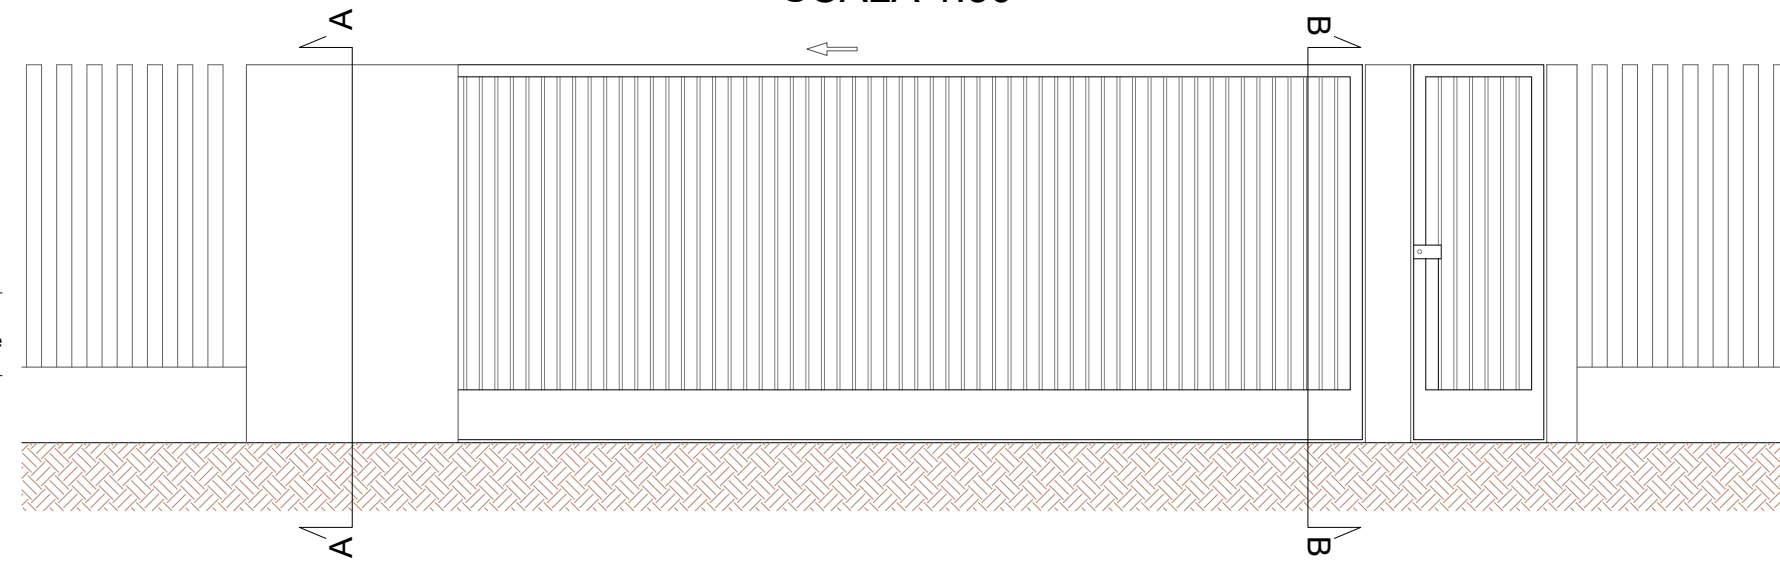


SEZIONE B-B  
SCALA 1:50

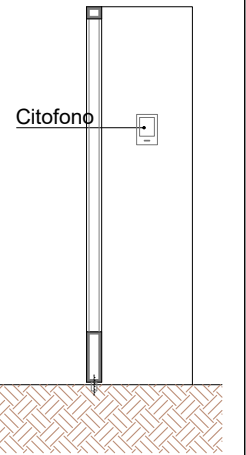


PIANTA CANCELLO DI INGRESSO  
SCALA 1:50

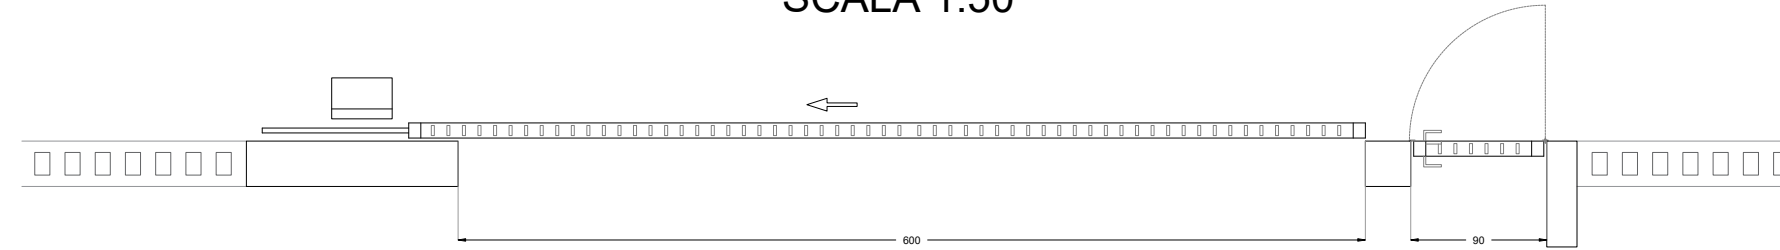

PROSPETTO RECINZIONE  
SCALA 1:50

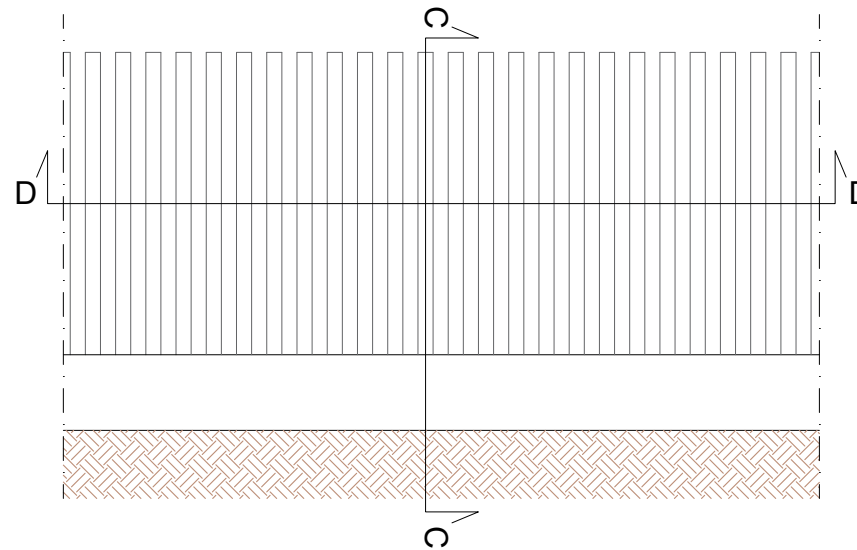

SEZIONE C-C  
SCALA 1:50

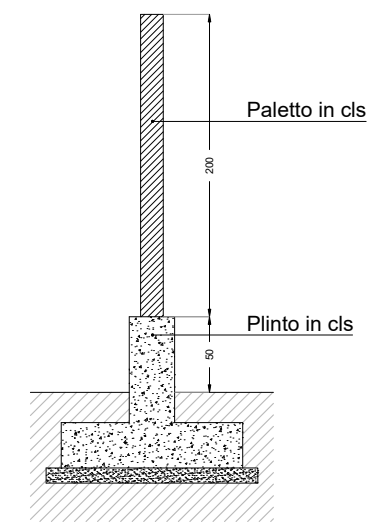

SEZIONE D-D  
SCALA 1:50

