



NOTE


TUTTE LE MISURE IN CM, SALVO diversamente specificato.

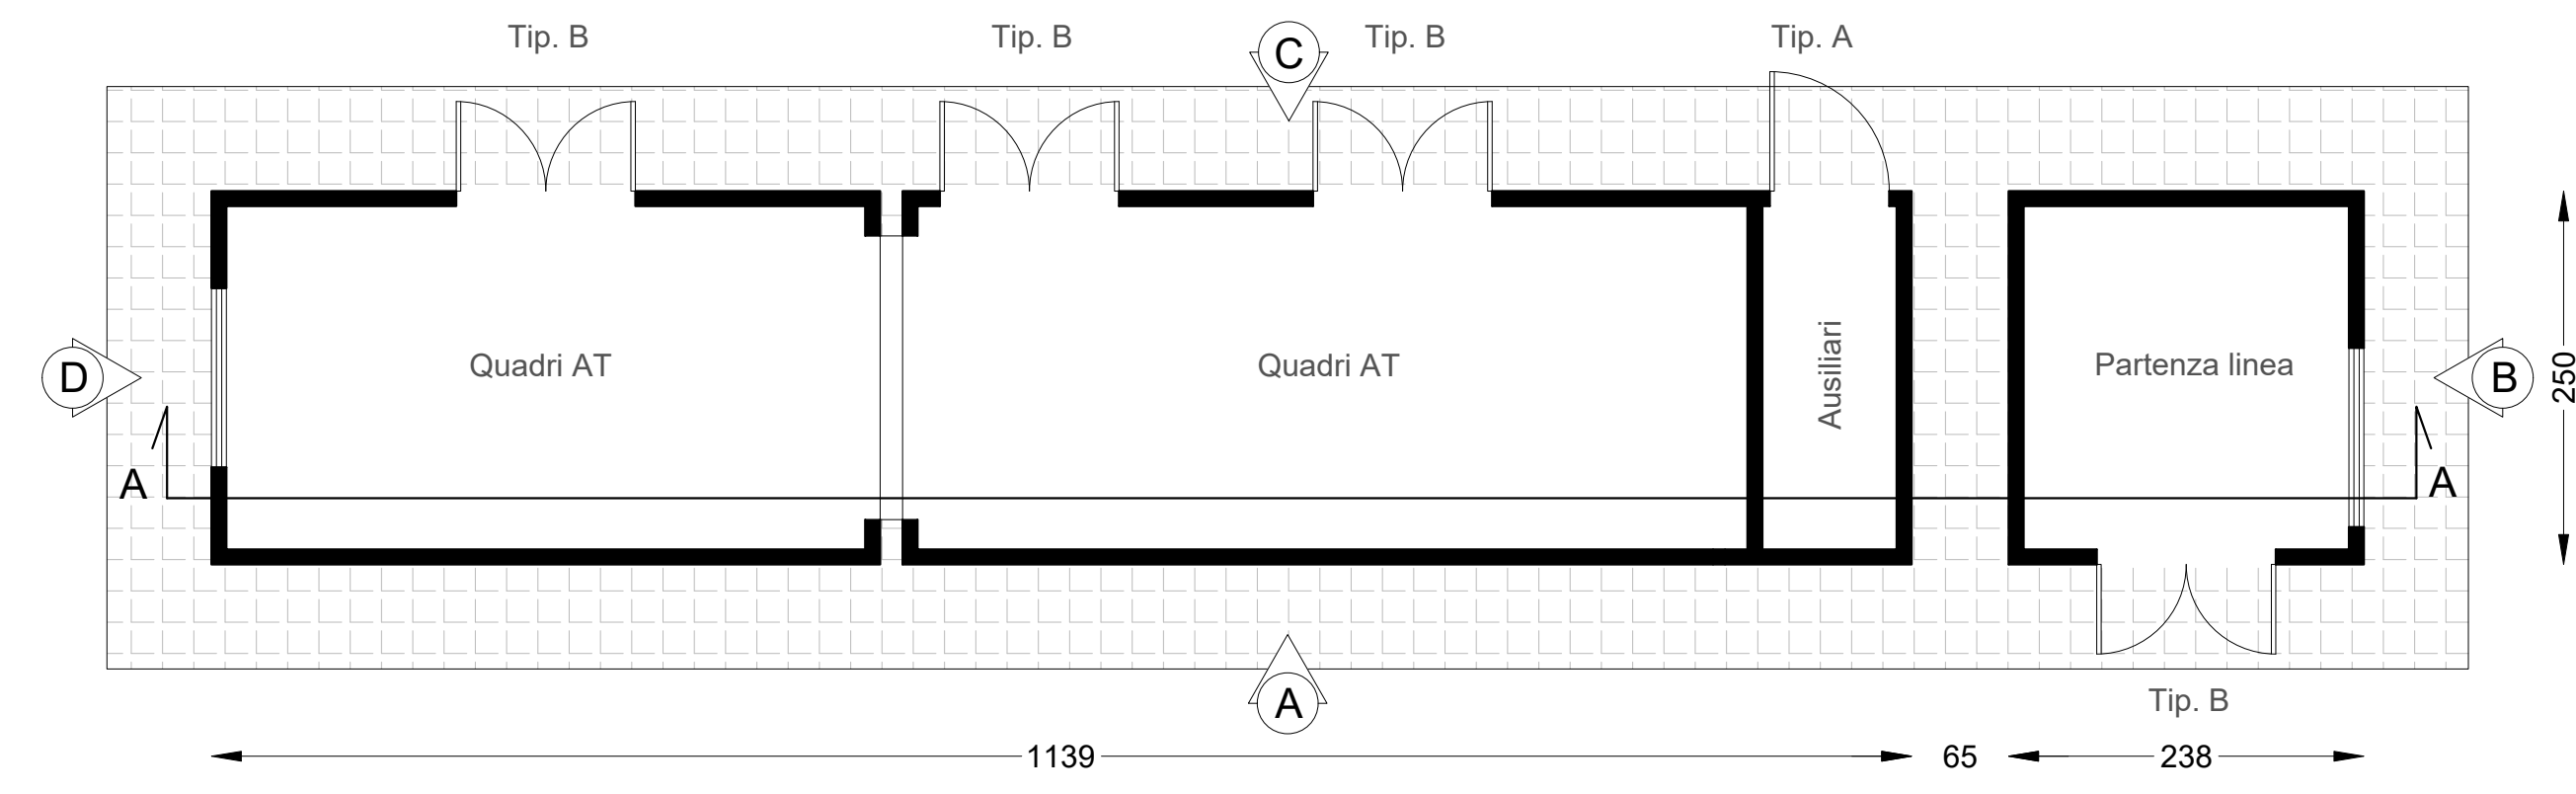


PLANIMETRIA

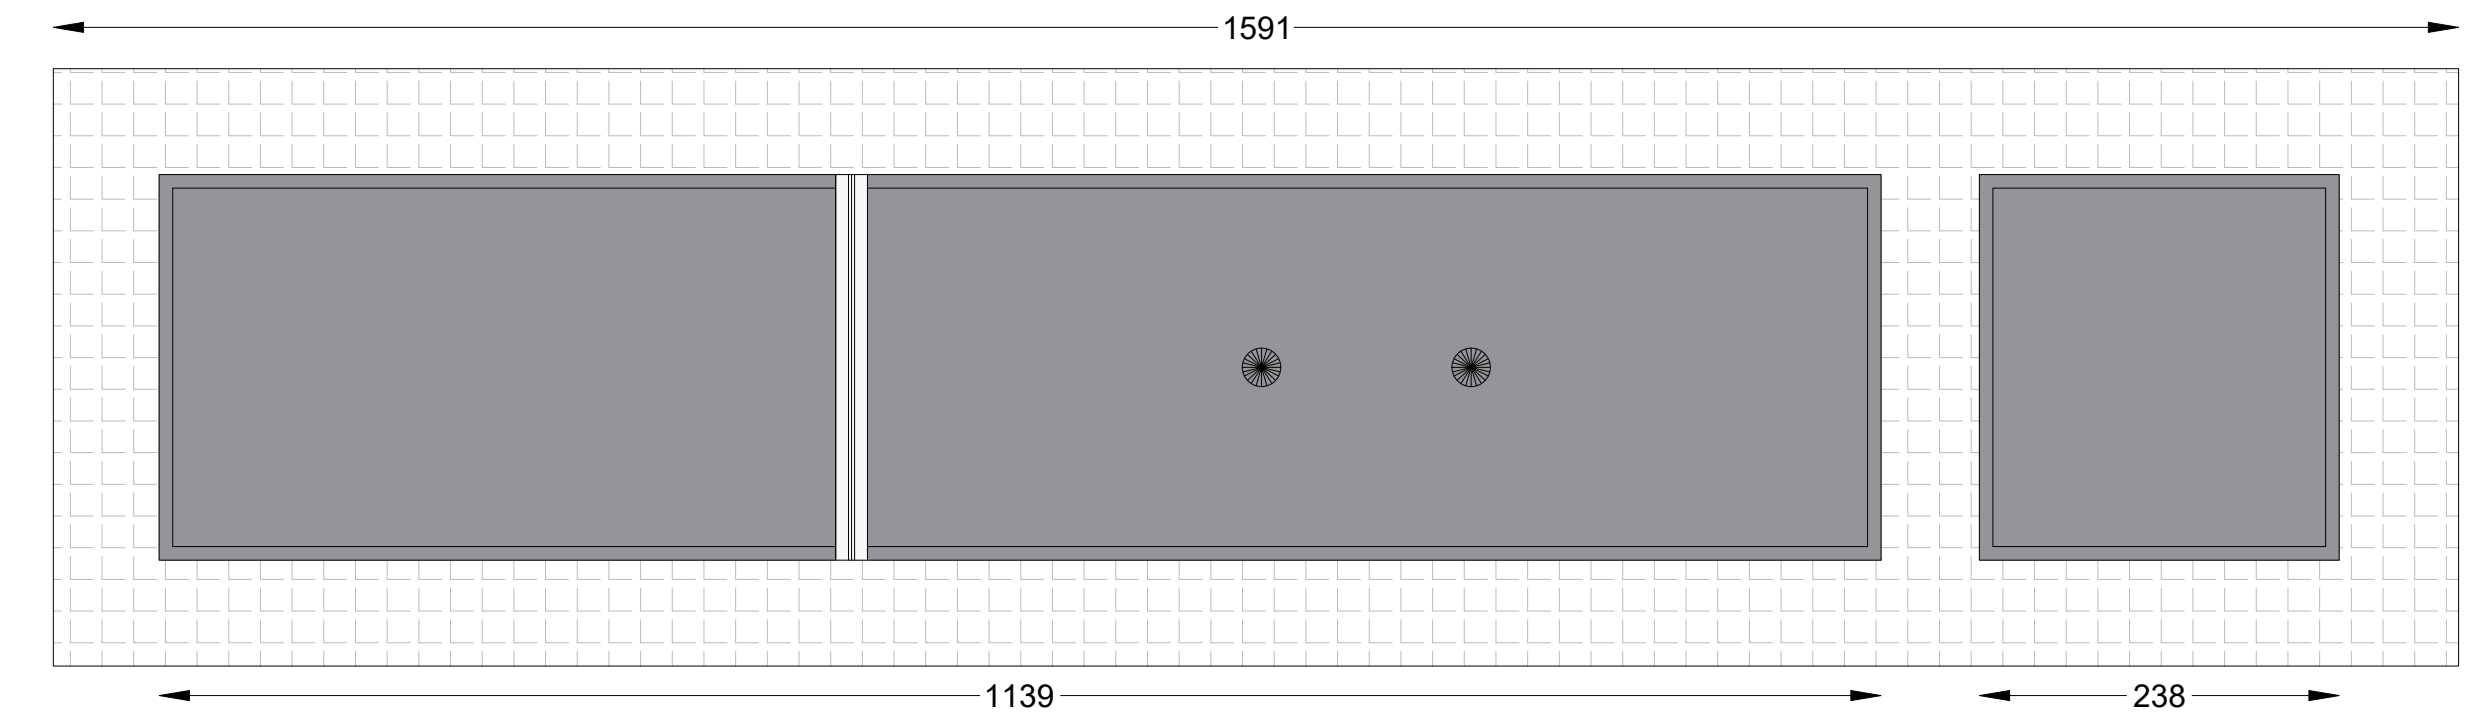


VISTA DALL'ALTO

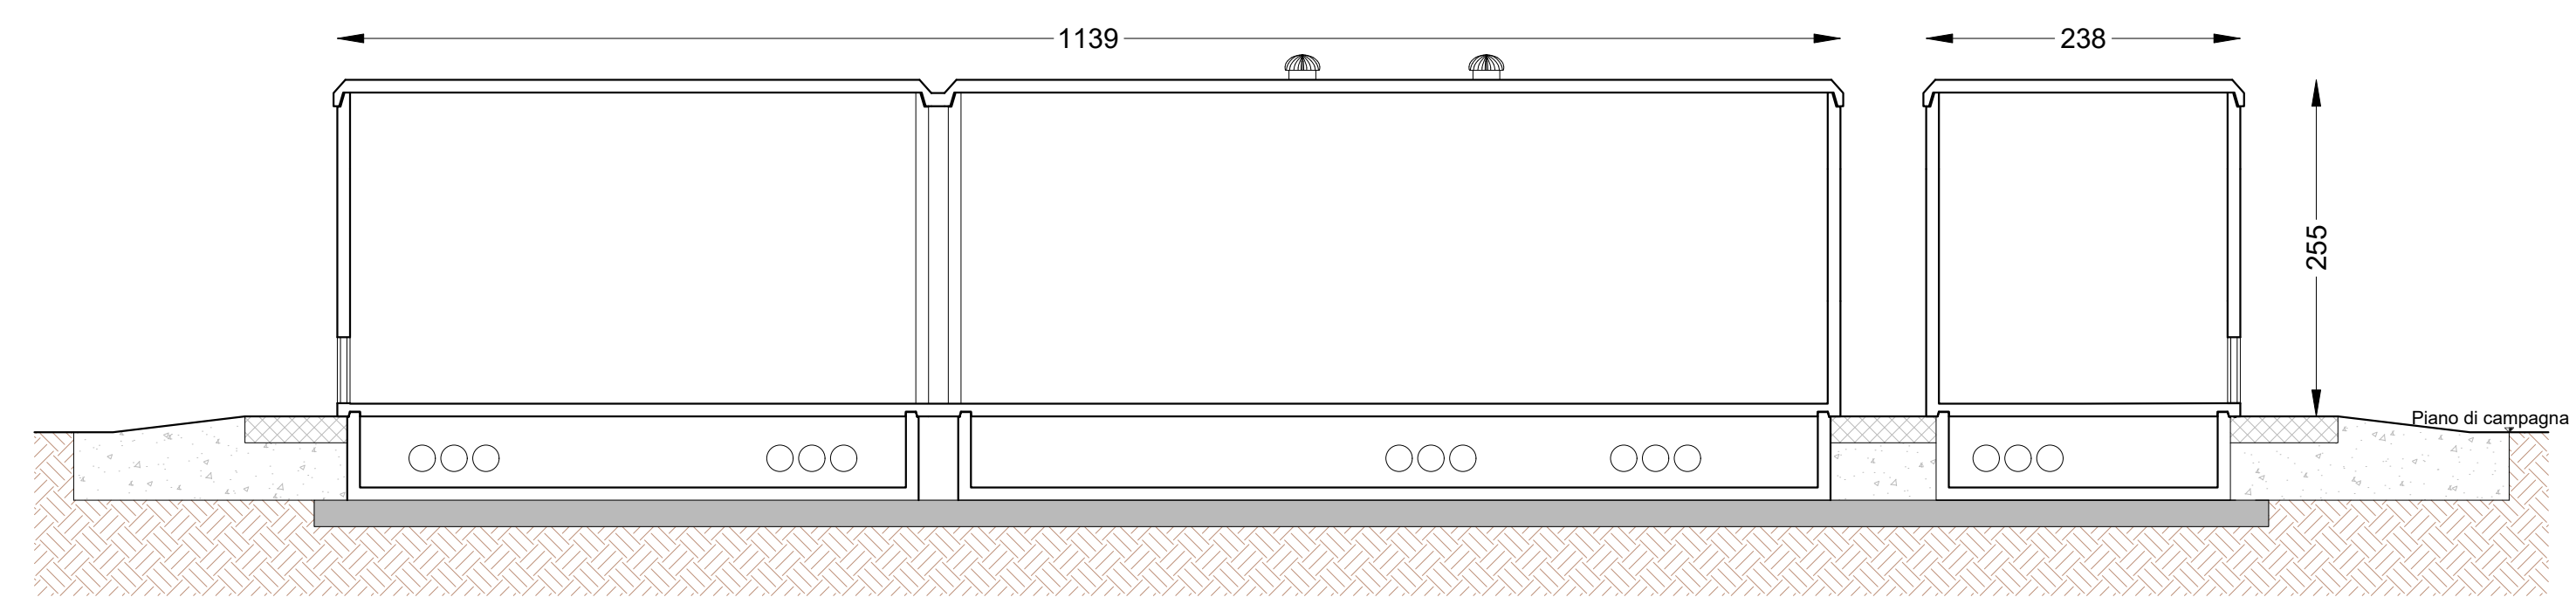


SEZIONE A-A

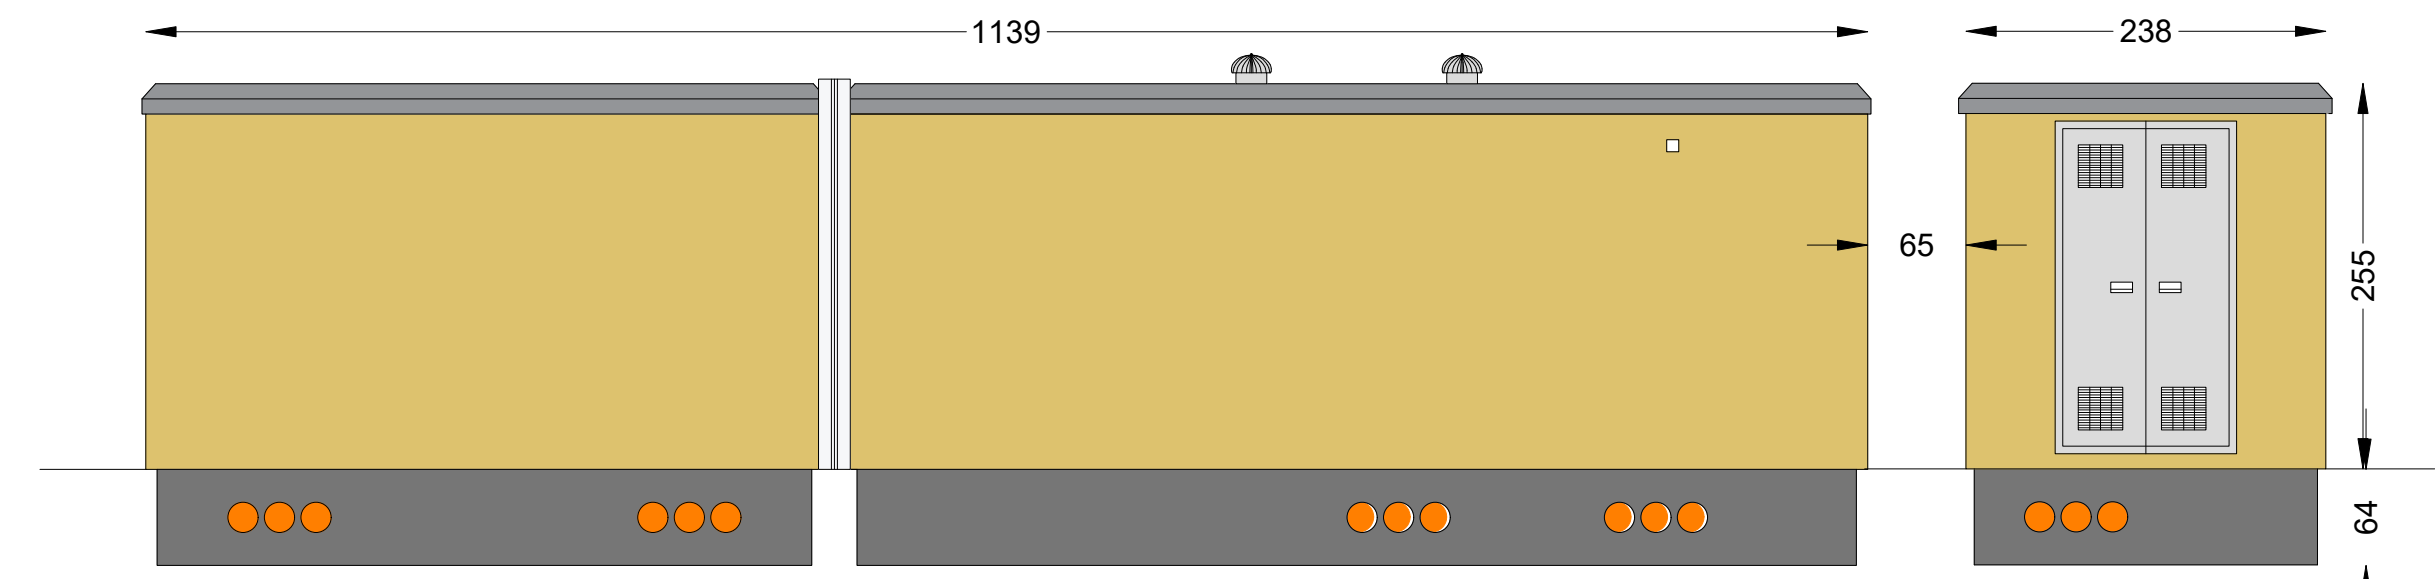


VISTA A

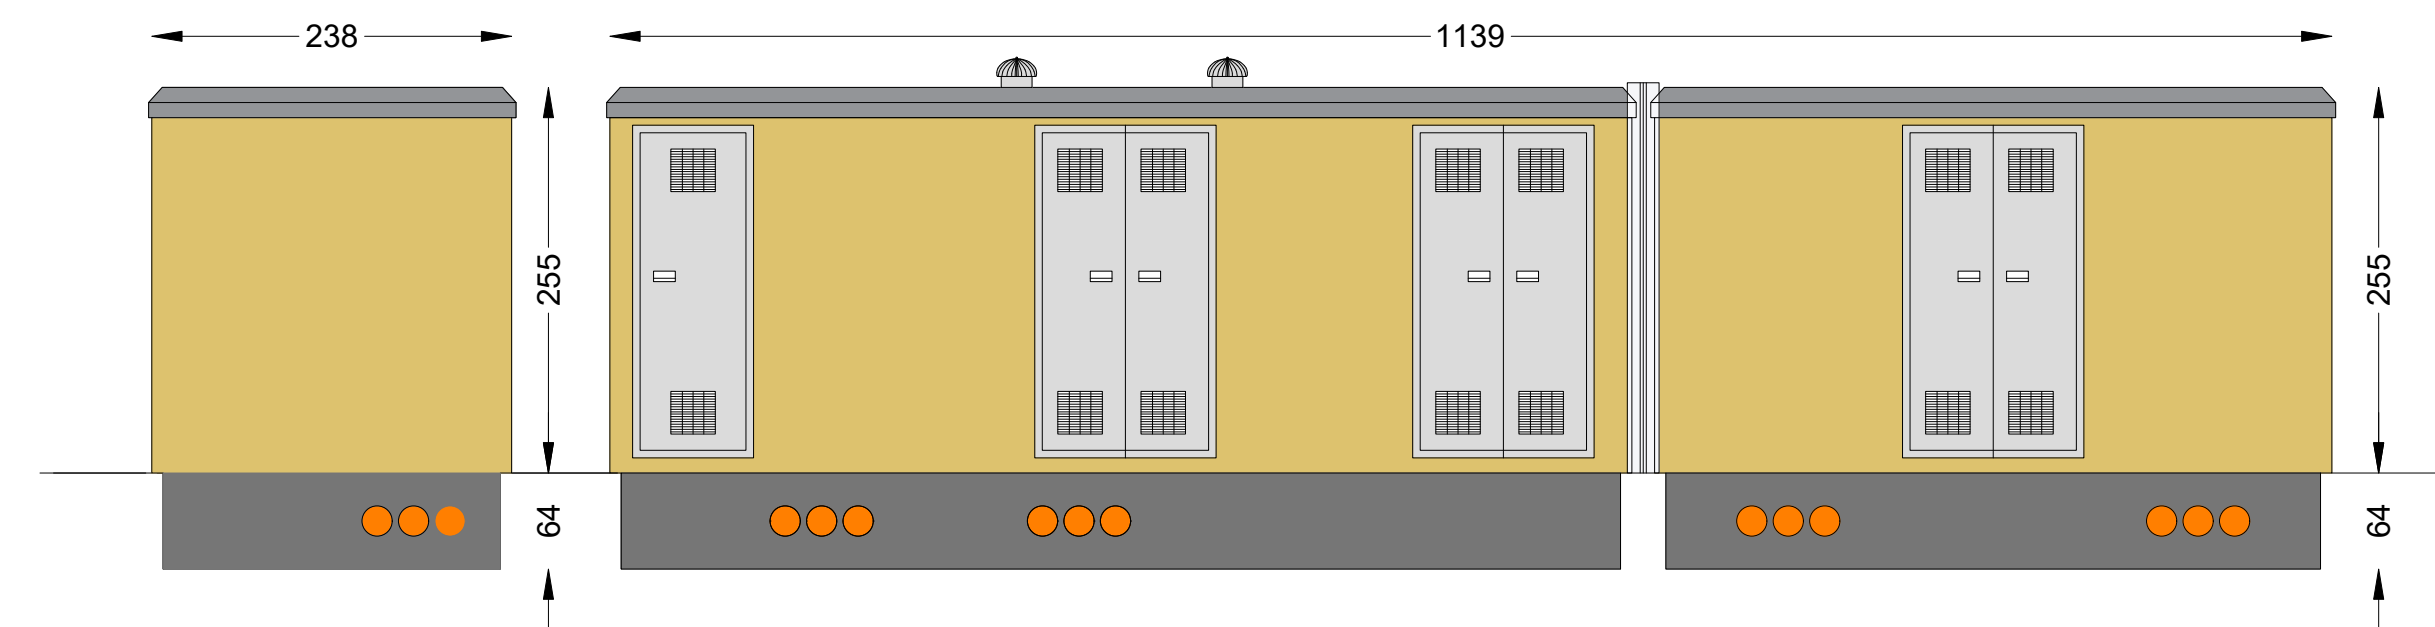

VISTA C

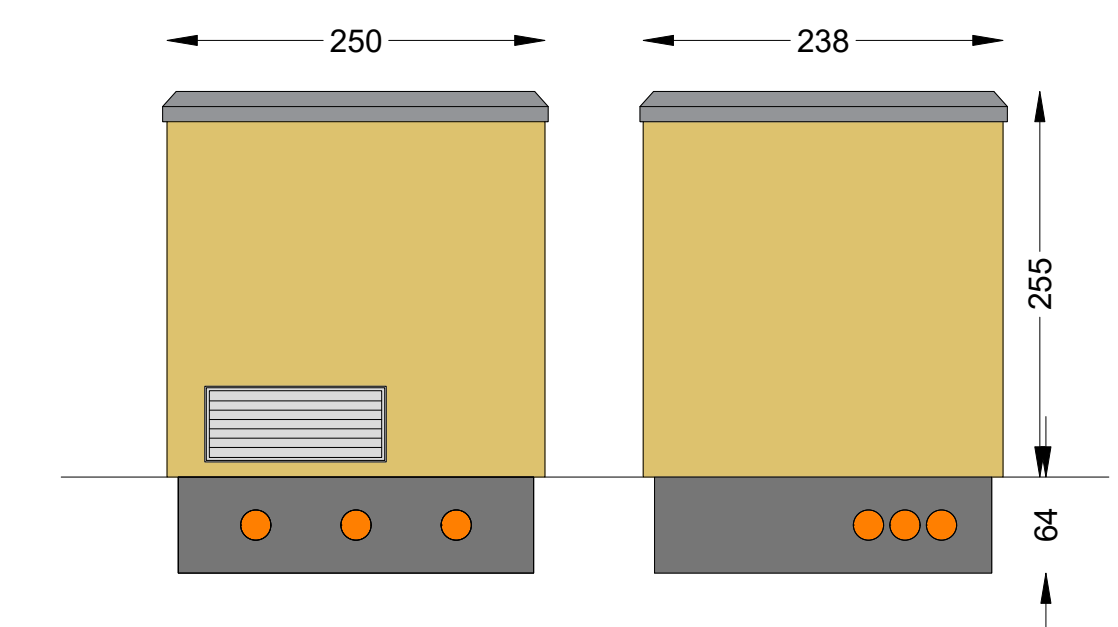


VISTA B

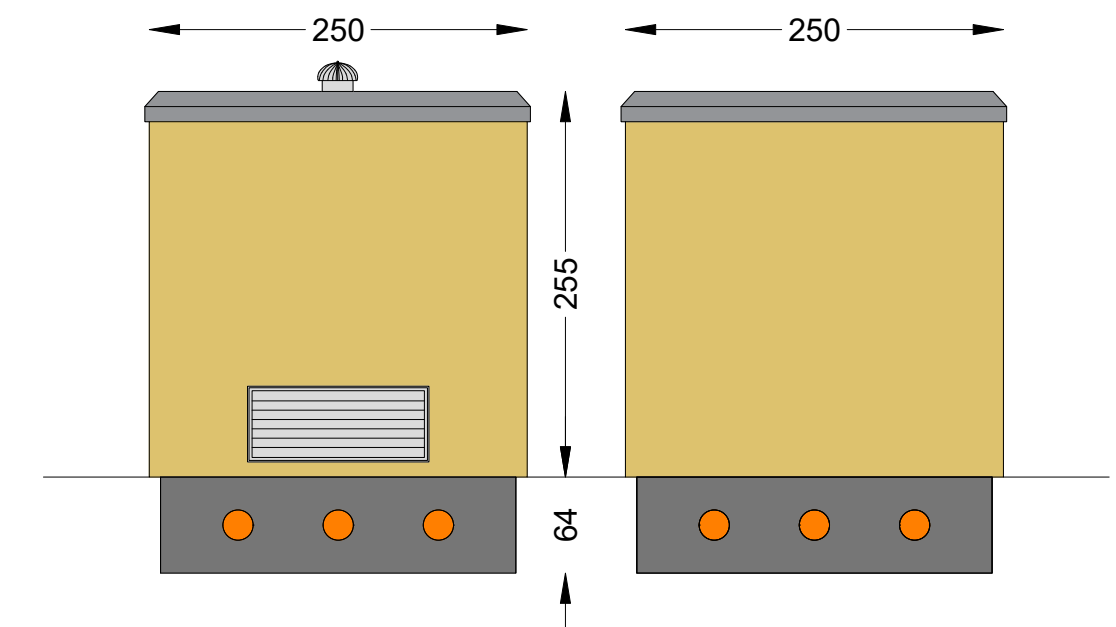


VISTA D


ABACO INFISSI

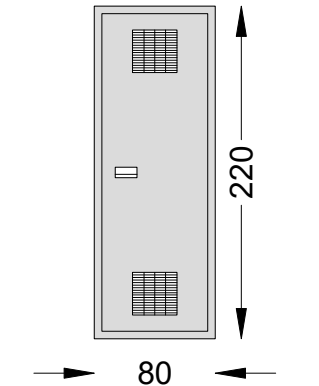

Porta Tipologia A

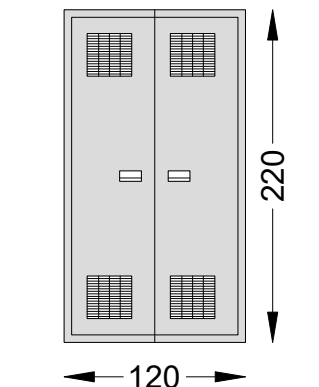

Porta Tipologia B

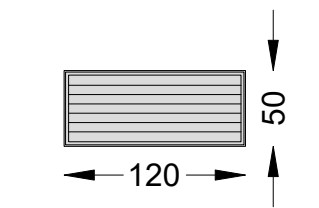

Griglia di areazione



**REGIONE SICILIA**  
**PROVINCIA DI TRAPANI**  
 COMUNE DI BUSETO PALIZZOLO  
 COMUNE DI ERICE

**OGGETTO**

PROGETTO DI UN IMPIANTO AGRO-FOTOVOLTAICO PER UNA POTENZA NOMINALE DI 58,113 MWp (45 MW IN IMMISSIONE) INTEGRATO DA UN SISTEMA DI ACCUMULO DA 36 MW E RELATIVE OPERE DI CONNESSIONE DA REALIZZARSI NEI COMUNI DI BUSETO PALIZZOLO ED ERICE (TP)

**PROGETTO DEFINITIVO**

**PROPONENTE**

**X-ELIO**

**TITOLO**

PIANTE, SEZIONI E PARTICOLARI COSTRUTTIVI EDIFICI DI SERVIZIO CABINA MTR

**PROGETTISTA**  
 Dott. Ing. Girolamo Gorgone  
**Collaboratori**  
 Ing. Giocchino Ruffi, Ing. Francesco Lipari, Dott. Valeria Croce  
 Ing. Giuseppina Brucato, Dott. Marianna Raimondo, Dott. Irene Romano  
 Arch. Eugenio Azzarello, Dott. Agr. e For. Michele Virzi, Dott. Irene Romano  
 All. Arch. Flavia Termini, Dott. Martina Affronti, Barbara Gorgone

**CODICE ELABORATO**

XB\_T\_21\_D\_D\_S\_1

SCALA: 1:50

n° Rev.	DESCRIZIONE REVISIONE	DATA	ELABORATO	VERIFICATO	APPROVATO

n° Rev.	DESCRIZIONE REVISIONE	DATA	ELABORATO	VERIFICATO	APPROVATO

**Rif. PROGETTO**

N. \_\_\_\_\_

NOME FILE DI STAMPA

SCALA DI STAMPA DA FILE