


Figura 4.2.3.3a

Localizzazione Interventi in Progetto e Punti di Indagine (Scala 1:2.000)

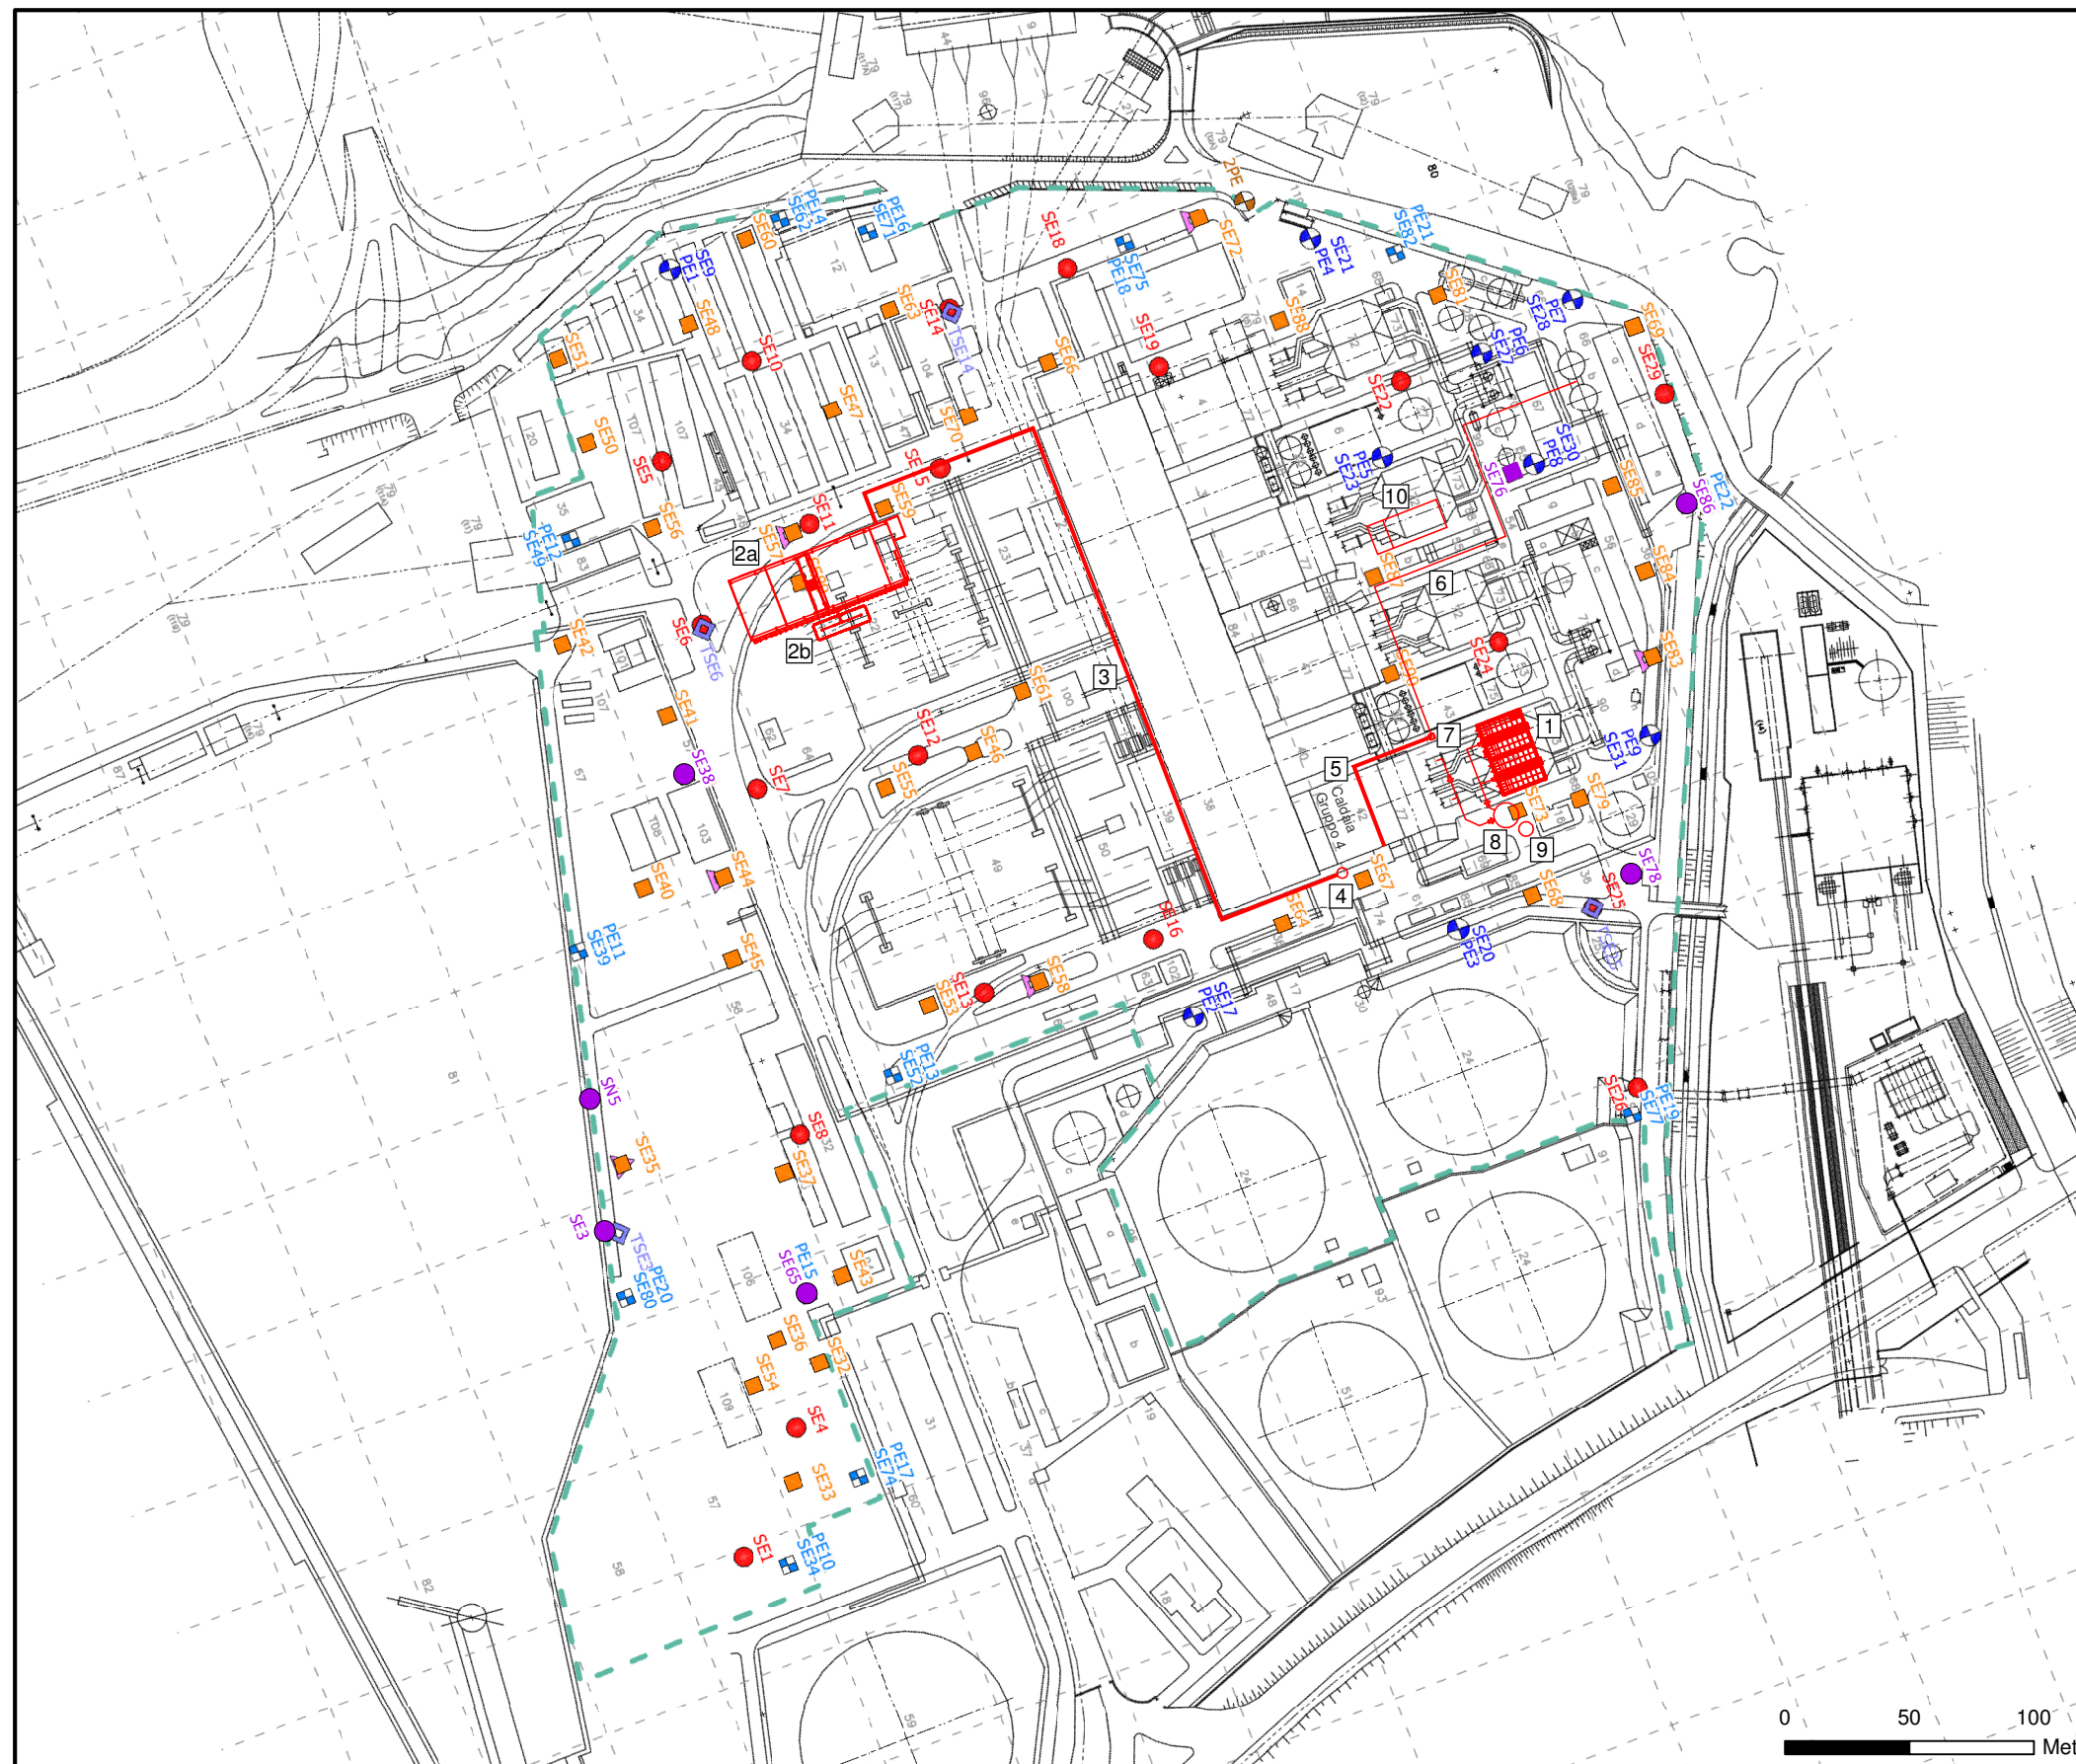

**LEGENDA**

Localizzazione CENTRALE BRINDISI NORD

**Interventi in Progetto**

- 1 Filtro a Maniche
- 2 a - Stoccaggio CSS  
b - Biofiltro
- 3 Sistema di Trasporto CSS
- 4 Silo CSS
- 5 Nastro Trasporto Ceneri Pesanti
- 6 Trasporto Pneumatico Ceneri Pesanti
- 7 Frantumatore Ceneri Pesanti
- 8 Reattore a Secco
- 9 Silo Calce
- 10 Impianto Trattamento Acque IREO

Esistente

**Punti di Indagine**

- SE26 Sondaggio Progresso (2003)
- PE1  
SE9 Piezometro Progresso (2003)
- TSE6 Campionamento Top Soil Progresso (2003)
- PE1 Piezometro Esterno Progresso (2003)
- SE32 Sondaggio di Nuova Realizzazione (2008)
- PE10  
SE34 Piezometro di Nuova Realizzazione (2008)
- Campionamento Top Soil di Nuova Realizzazione (2008)
- SE76 Sondaggio per il quale è stato riscontrato il superamento della Concentrazione Soglia di Contaminazione (CSC) per il Parametro Vanadio
- SEEn. Sondaggio per il quale è stato riscontrato il superamento della Concentrazione Soglia di Contaminazione (CSC) per il Parametro Arsenico

