


LEGENDA

- Vigneto
- Seminativo
- Vegetazione spontanea
- Olivo
- Recinzione

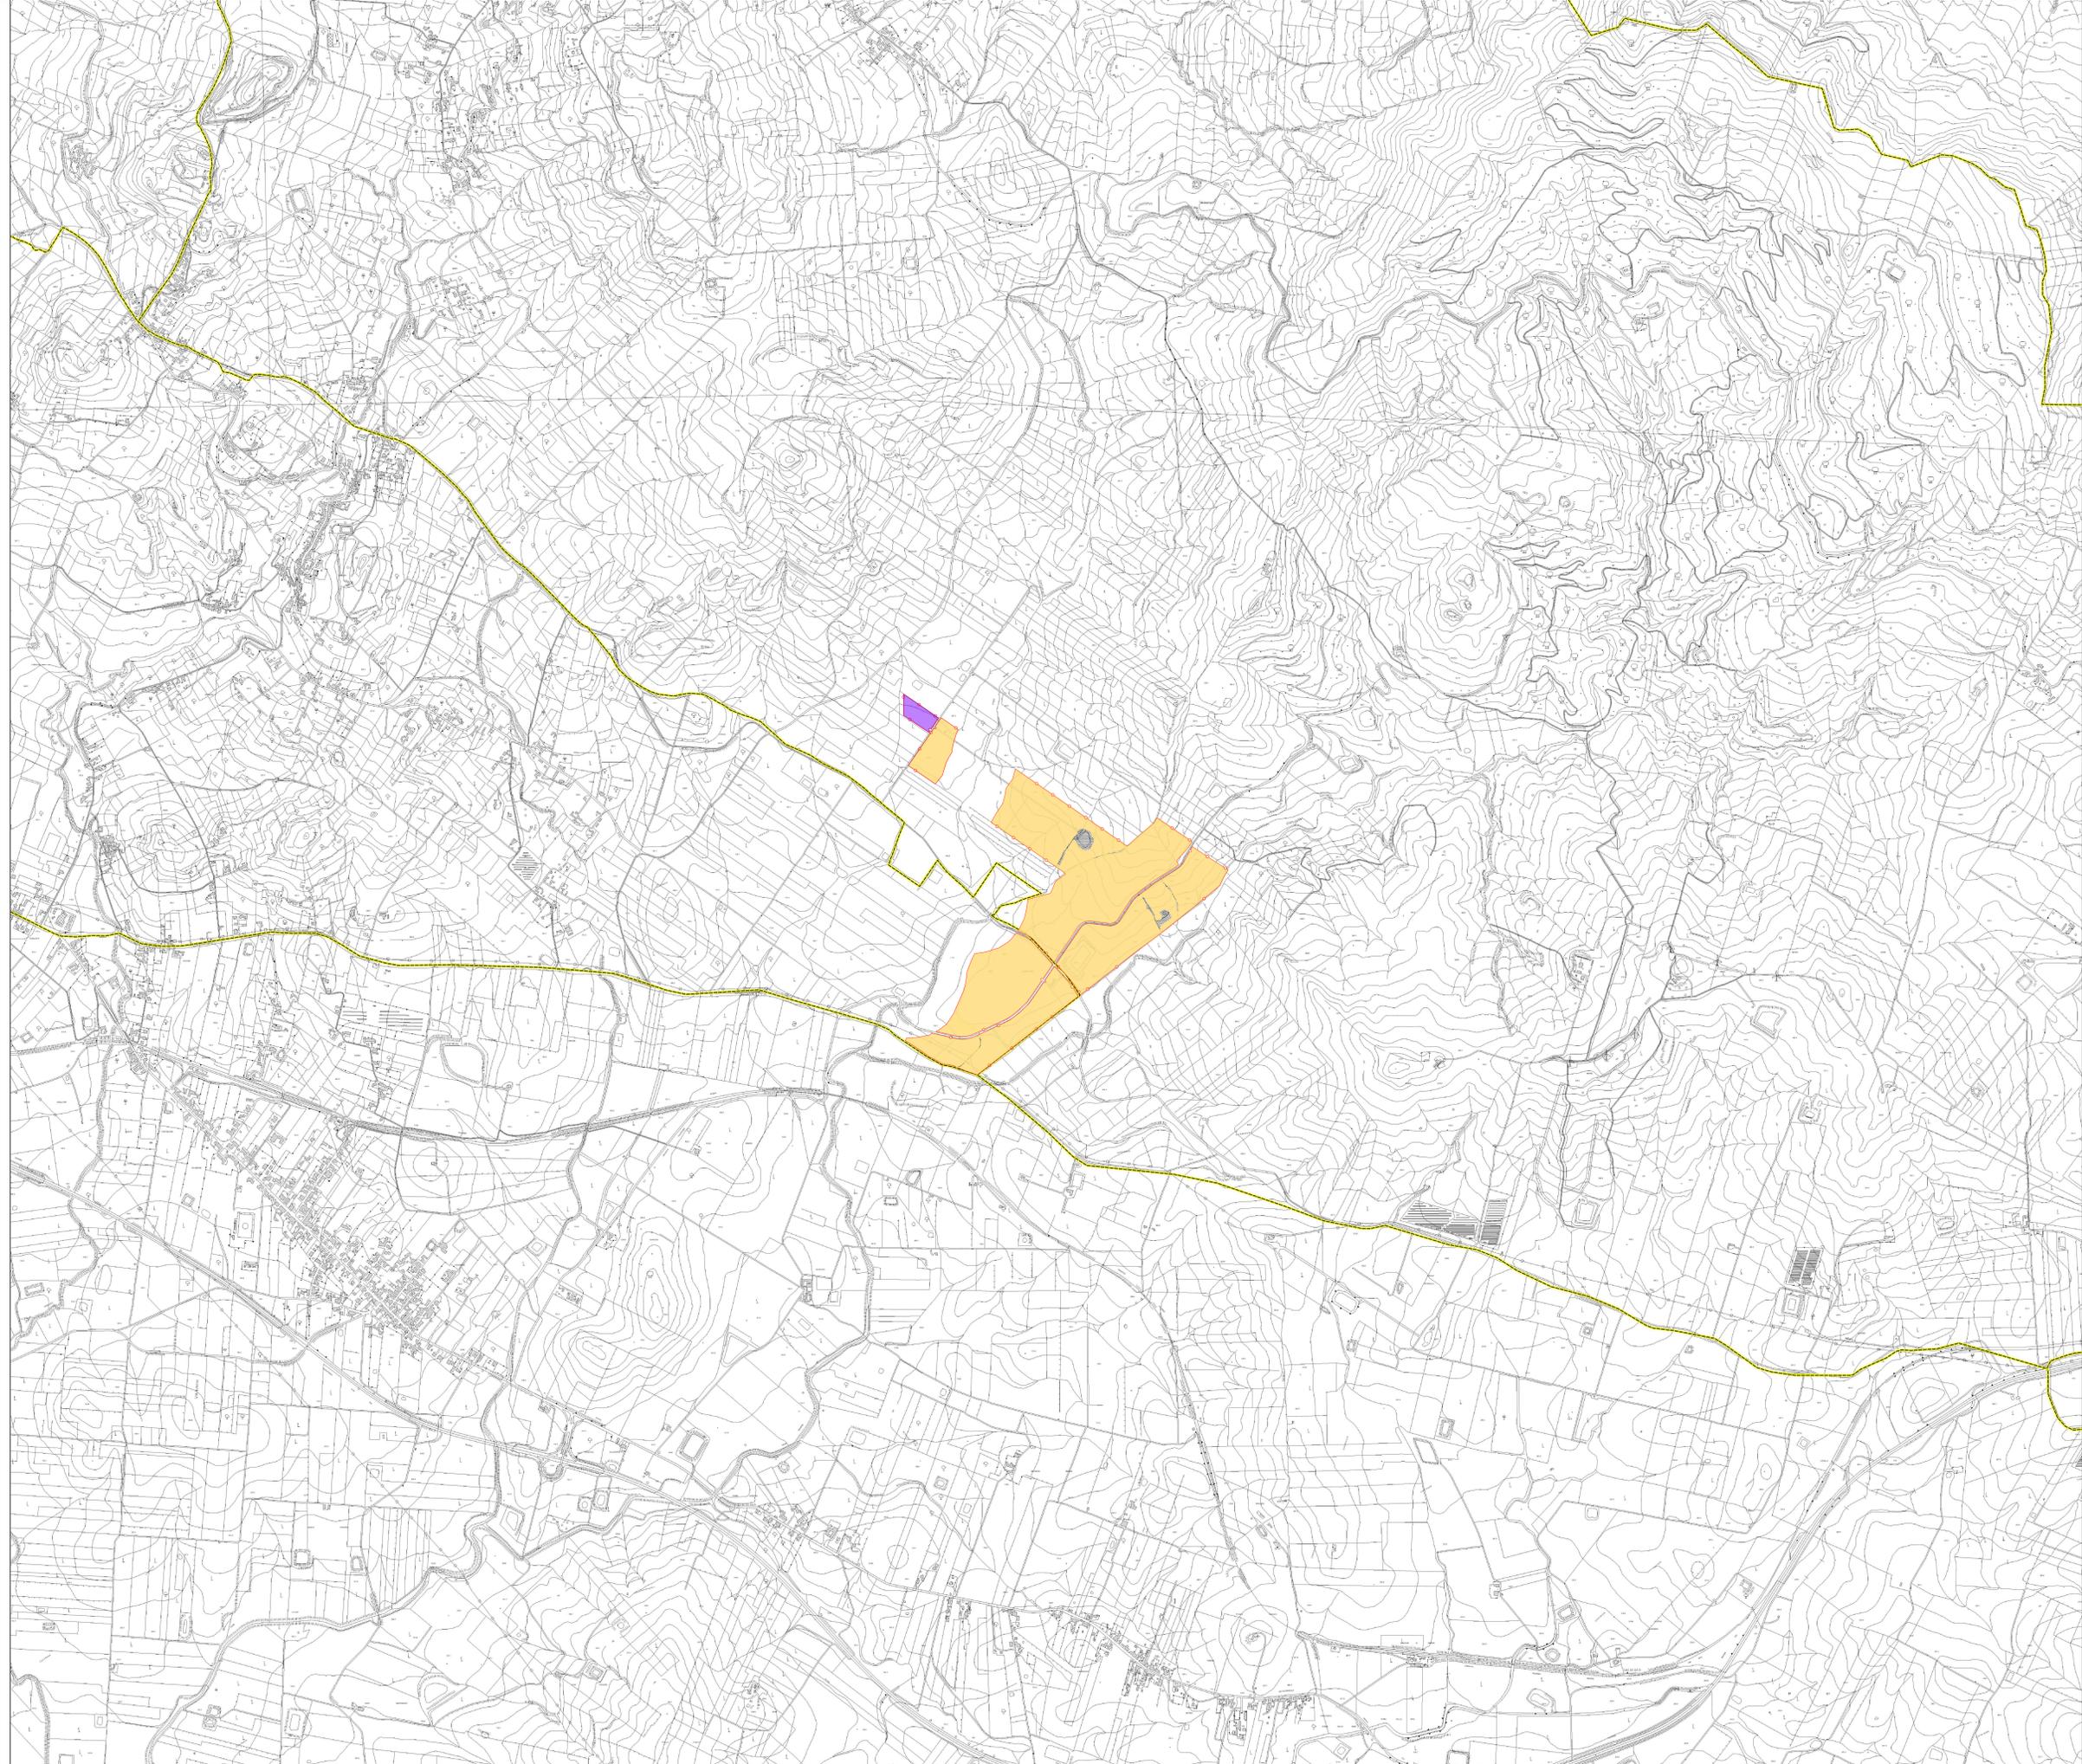

REGIONE SICILIA
PROVINCIA DI TRAPANI
 COMUNE DI BUSETO PALIZZOLO
 COMUNE DI VALDERICE
 COMUNE DI ERICE

OGGETTO
 PROGETTO DI UN IMPIANTO AGRO-FOTOVOLTAICO PER UNA POTENZA NOMINALE DI 58.113 MWp (45 MW IN IMMISSIONE) INTEGRATO DA UN SISTEMA DI ACCUMULO DA 36 MW E RELATIVE OPERE DI CONNESSIONE DA REALIZZARSI NEI COMUNI DI BUSETO PALIZZOLO, ERICE E VALDERICE (TP)
PROGETTO DEFINITIVO

PROPONENTE

TITOLO
 PLANIMETRIA DELLA VEGETAZIONE
 PREESISTENTE - AREA SUD EST

PROGETTISTA
 Dott. Ing. Girolamo Gorgone
Collaboratori
 Ing. Giacinto Ruffo Ing. Francesco Lipari Dott. Valeria Croce
 Ing. Giuseppe Brusca Dott. Stefano Palumbo Dott. Irene Romano
 Arch. Eugenio Ajroldo Dott. Ag. P. For. Michele Viti Barbara Gorgone
 Arch. Flavio Ferraro Dott. Martina Abbate

CODICE ELABORATO
 XB_T_46_A_D_1_1_2
 SCALA 1:10000

N°	DESCRIZIONE REVISIONE	DATA	ELABORATO	VERIFICATO	APPROVATO

Rif. PROGETTO
 N. _____
 NOME FILE DI STAMPA
 SCALA DI STAMPA DA FILE