



PERCORSO CAVIDOTTO SU P.T.P.R. TAVOLA A - SCALA 1:50.000




PERCORSO CAVIDOTTO SU ORTOFOTO

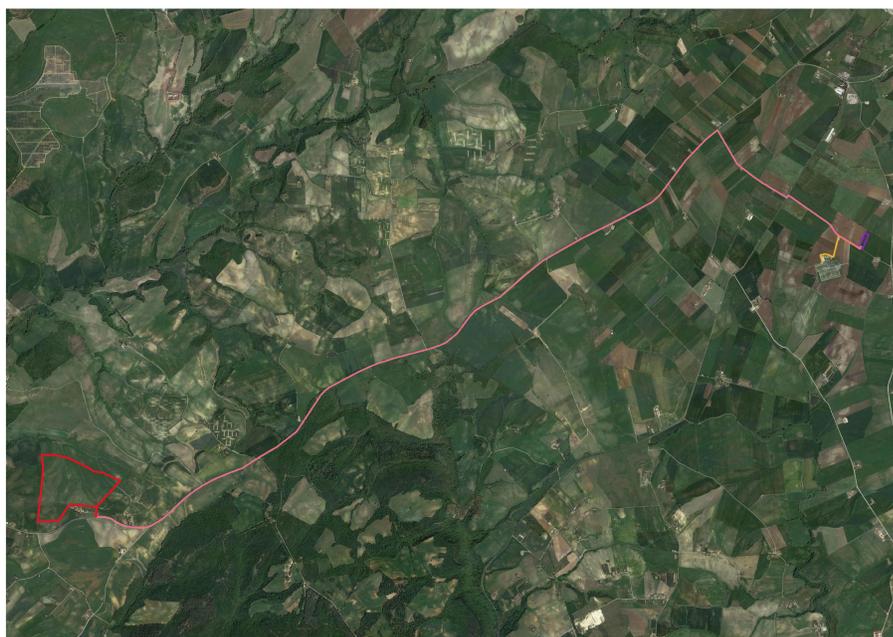


PERCORSO CAVIDOTTO SU P.R.G. - SCALA 1:60000 -

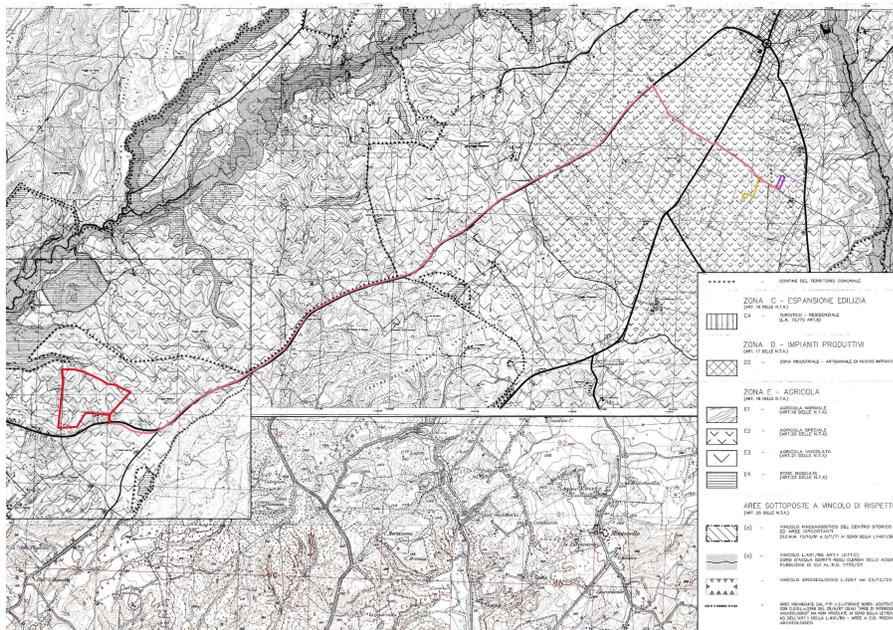

PERCORSO CAVIDOTTO SU P.T.P.R. TAVOLA B - SCALA 1:50.000

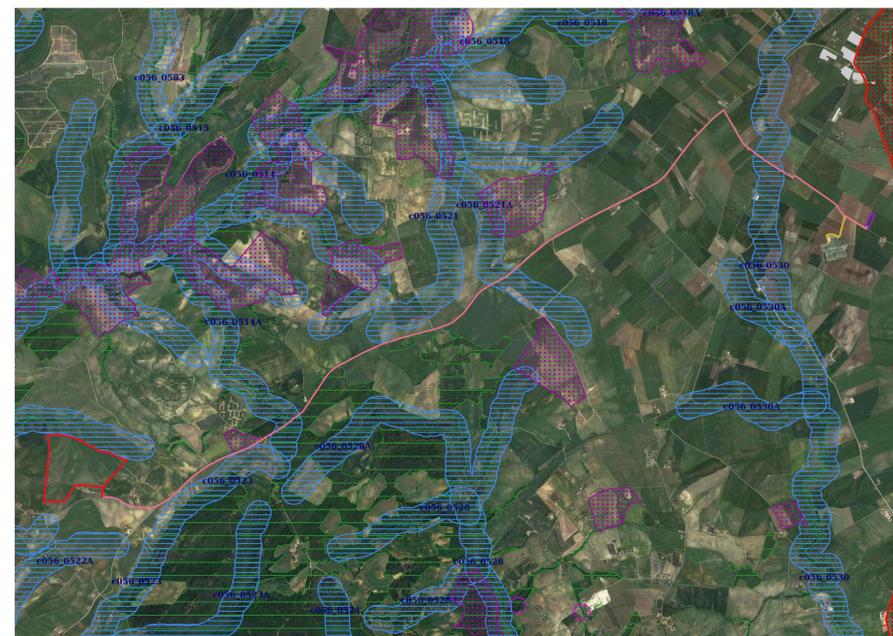

PERCORSO CAVIDOTTO SU I.G.M. - SCALA 1:20.000

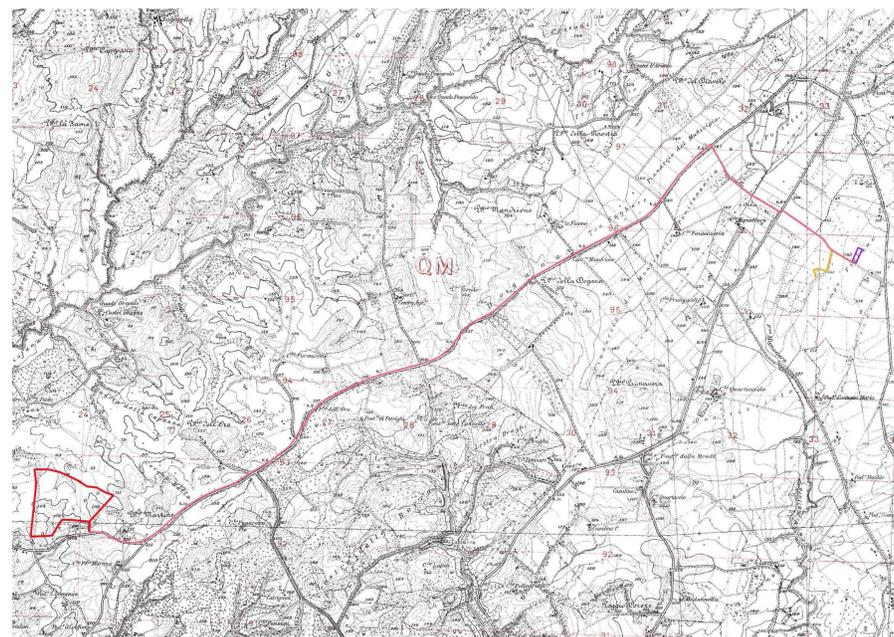

PERCORSO CAVIDOTTO SU CATASTALE - SCALA 1:30000 -



**COMUNE DI TUSCANIA**  
Provincia di Viterbo

**ISTANZA di Valutazione di Impatto Ambientale Nazionale,**  
ai sensi del D.L. 92/2021 e del D.lgs 152/2006 e s.m.i.

**ENERCAPITAL Power Italia Uno** S.r.l.  
Corso Vercelli, 40  
20145 Milano (MI)

**REALIZZAZIONE di Impianto Fotovoltaico a Terra, Connesso alla RTN**  
di Potenza pari a 31,040 MWp

Progettazione  
 **FARENTI S.r.l.**  
Società di Ingegneria  
Via Don Giuseppe Corda, snc  
03030 Santopadre (FR)  
Tel. 07761805450 Fax 07761800135  
P.Iva 02604750600  
**Ing. Piero Farenti**


Codice documento      Titolo documento

**VIA.TAV13**      **INQUADRAMENTO TERRITORIALE OPERE DI CONNESSIONE**

Revisione Elaborato

| N. REV. | DATA REV.     | DESCRIZIONE REVISIONE | REDAZIONE           | APPROVAZIONE       |
|---------|---------------|-----------------------|---------------------|--------------------|
| 0       | Agosto 2022   | Prima Emissione       | Ing. Andrea Farenti | Ing. Piero Farenti |
| 1       | Novembre 2023 | Nuovo layout          | Ing. Andrea Farenti | Ing. Piero Farenti |
|         |               |                       |                     |                    |
|         |               |                       |                     |                    |