


# CARTOGRAFIA IMPIANTI AUTORIZZATI ED ESISTENTI

- Scala 1:60.000 -

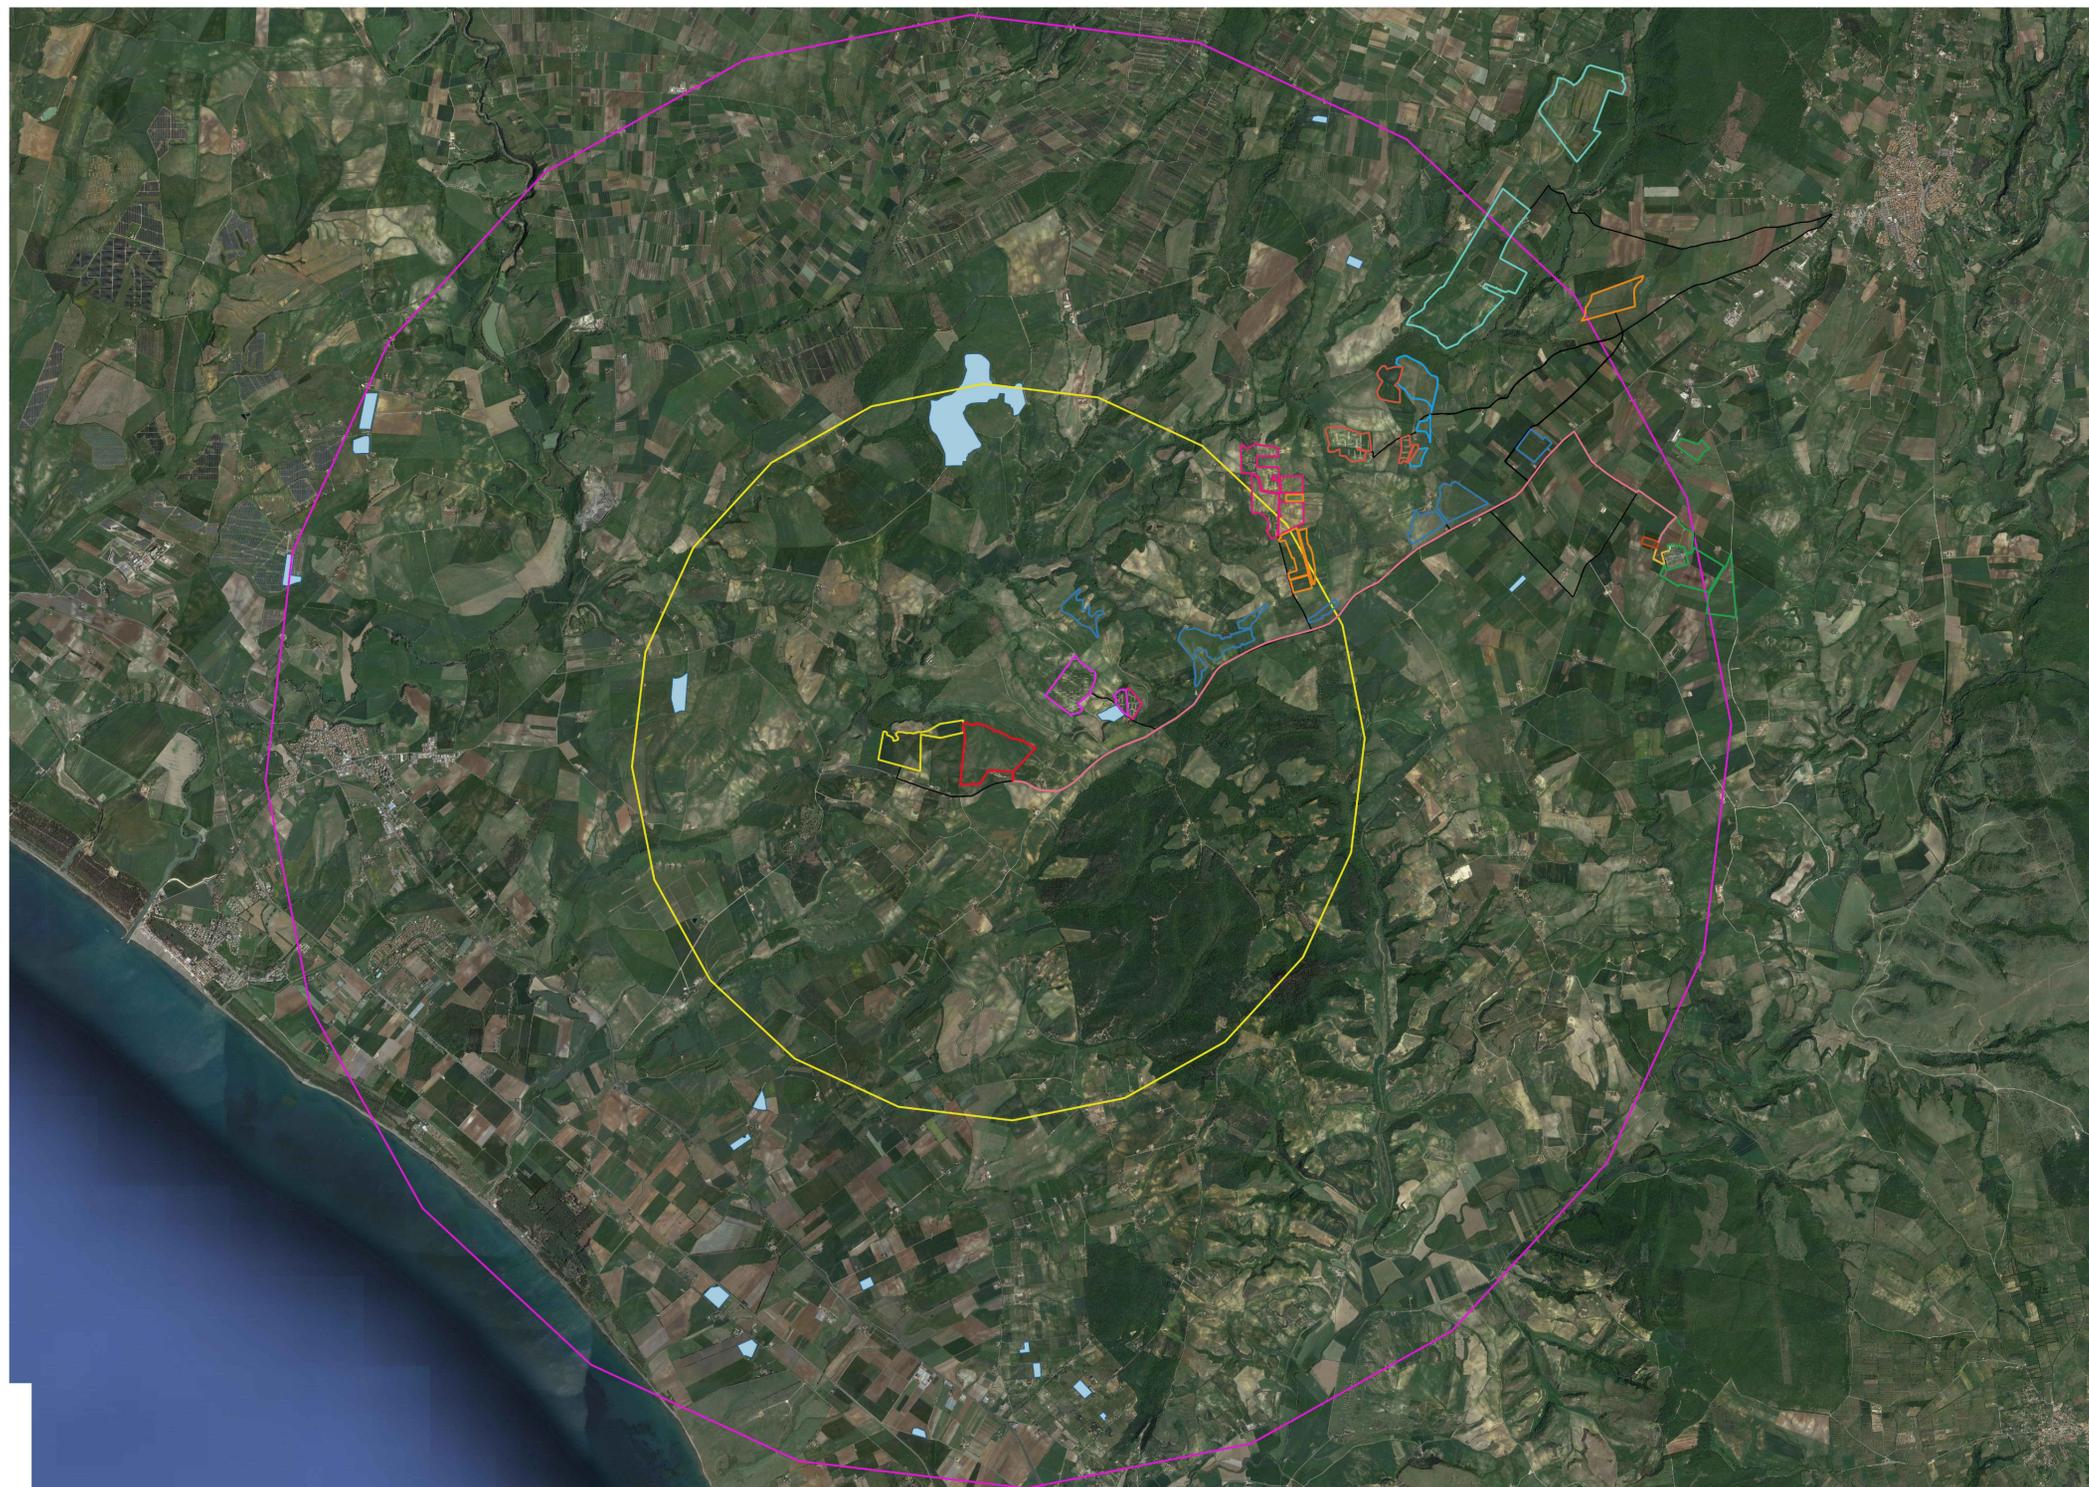

## LEGENDA

- Area impianto
- Cavidotto\_MT
- Area sottostazione
- Cavidotto\_AT

## FTV\_in corso di autorizzazione

- Tuscia21
- Tuscia15
- SF Celeste
- Limes2
- Limes1
- EG Volta
- EG Sole
- EG Riemergere
- DCS

## cavidotti\_in corso di autorizzazione

- cavidotto\_SF Celeste
- cavidotto\_Limes2
- cavidotto\_Limes1
- EG Volta
- EG Sole
- cavidotto\_EG Riemergere
- cavidotto\_DCS
- cavidotto\_Tuscia15

## FTV\_esistenti

- FTV

## Buffer

- Buffer\_5km
- Buffer\_10km

## COMUNE DI TUSCANIA

Provincia di Viterbo

**ISTANZA di Valutazione di Impatto Ambientale Nazionale,**  
ai sensi del D.L. 92/2021 e del D.lgs 152/2006 e s.m.i.

## ENERCAPITAL Power Italia Uno S.r.l.

Corso Vercelli, 40  
20145 Milano (MI)

**REALIZZAZIONE di Impianto Fotovoltaico a Terra, Connesso alla RTN**  
di Potenza pari a 31,052 MWp

### Progettazione

**FARENTI S.r.l.**  
Società di Ingegneria  
Via Don Giuseppe Corda, snc  
03030 Santopadre (FR)  
Tel. 07761805460 Fax 07761800135  
P.Iva 02604750600

**Ing. Piero Farenti**



Codice documento

Titolo documento

**VIA.TAV26**

**IMPATTI CUMULATIVI**

### Revisione Elaborato

| N. REV. | DATA REV.     | DESCRIZIONE REVISIONE | REDAZIONE           | APPROVAZIONE       |
|---------|---------------|-----------------------|---------------------|--------------------|
| 0       | Novembre 2023 | Prima Emissione       | Ing. Andrea Farenti | Ing. Piero Farenti |
|         |               |                       |                     |                    |
|         |               |                       |                     |                    |
|         |               |                       |                     |                    |