

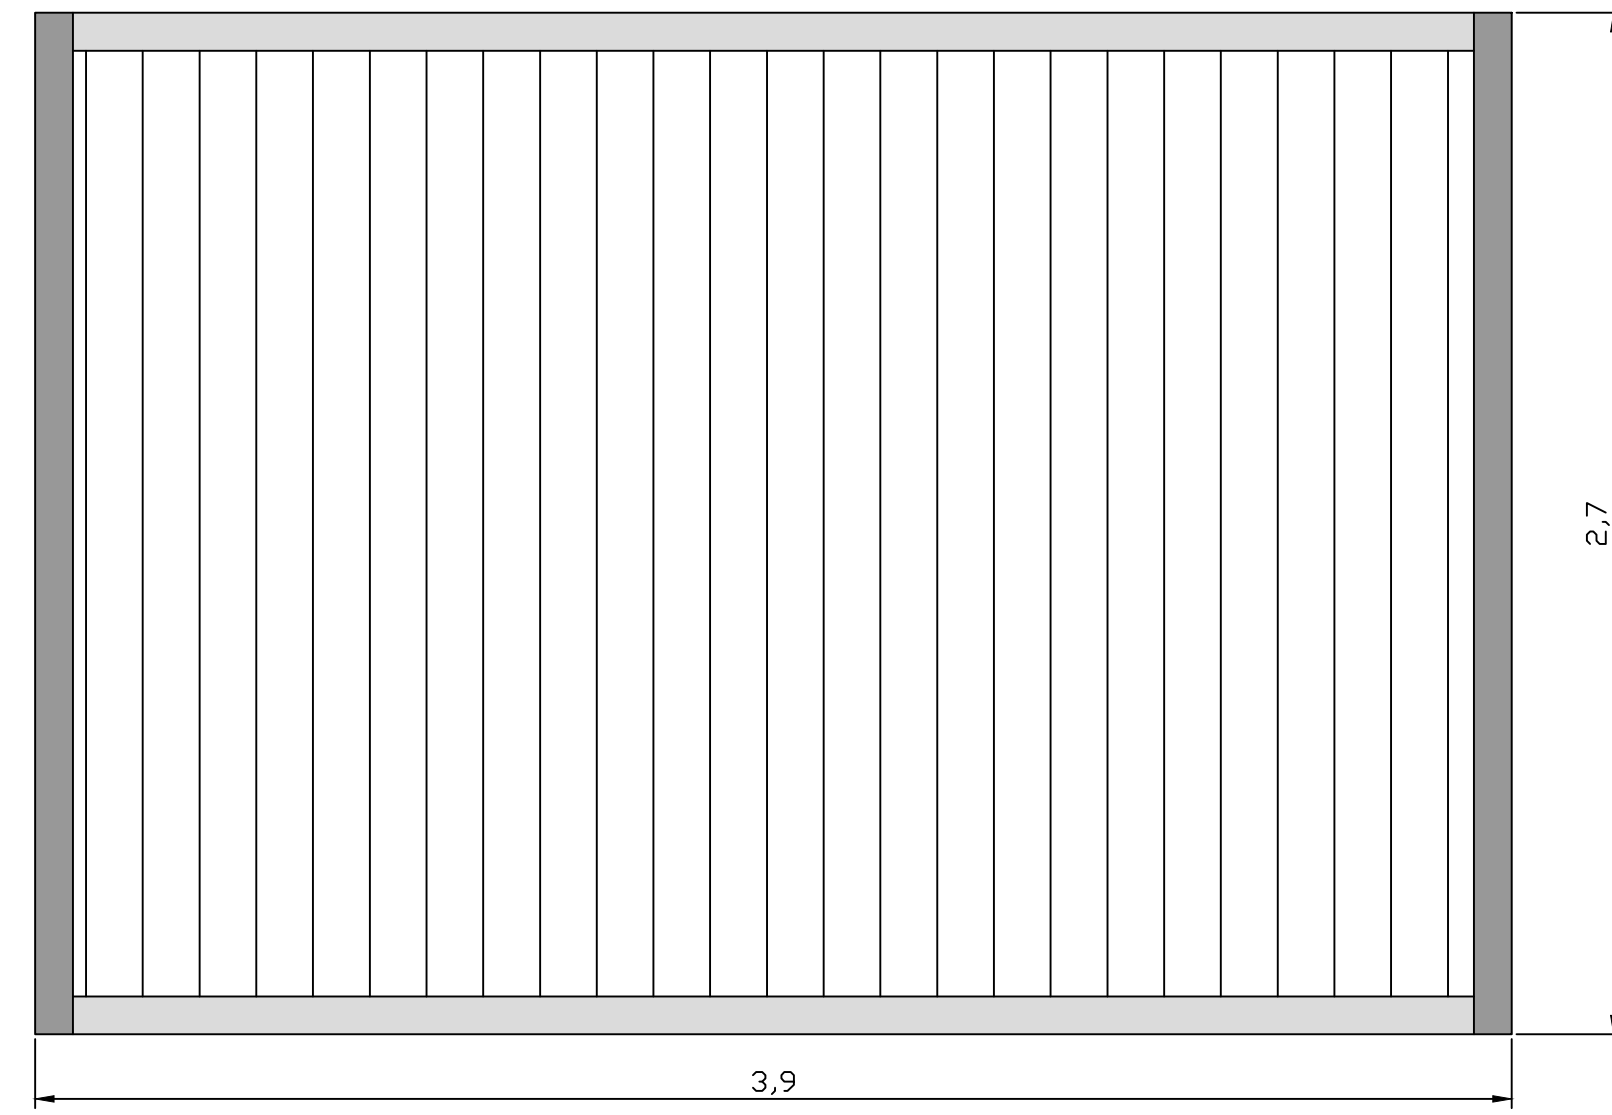



Prospetto e Pianta Auxiliary Bathroom

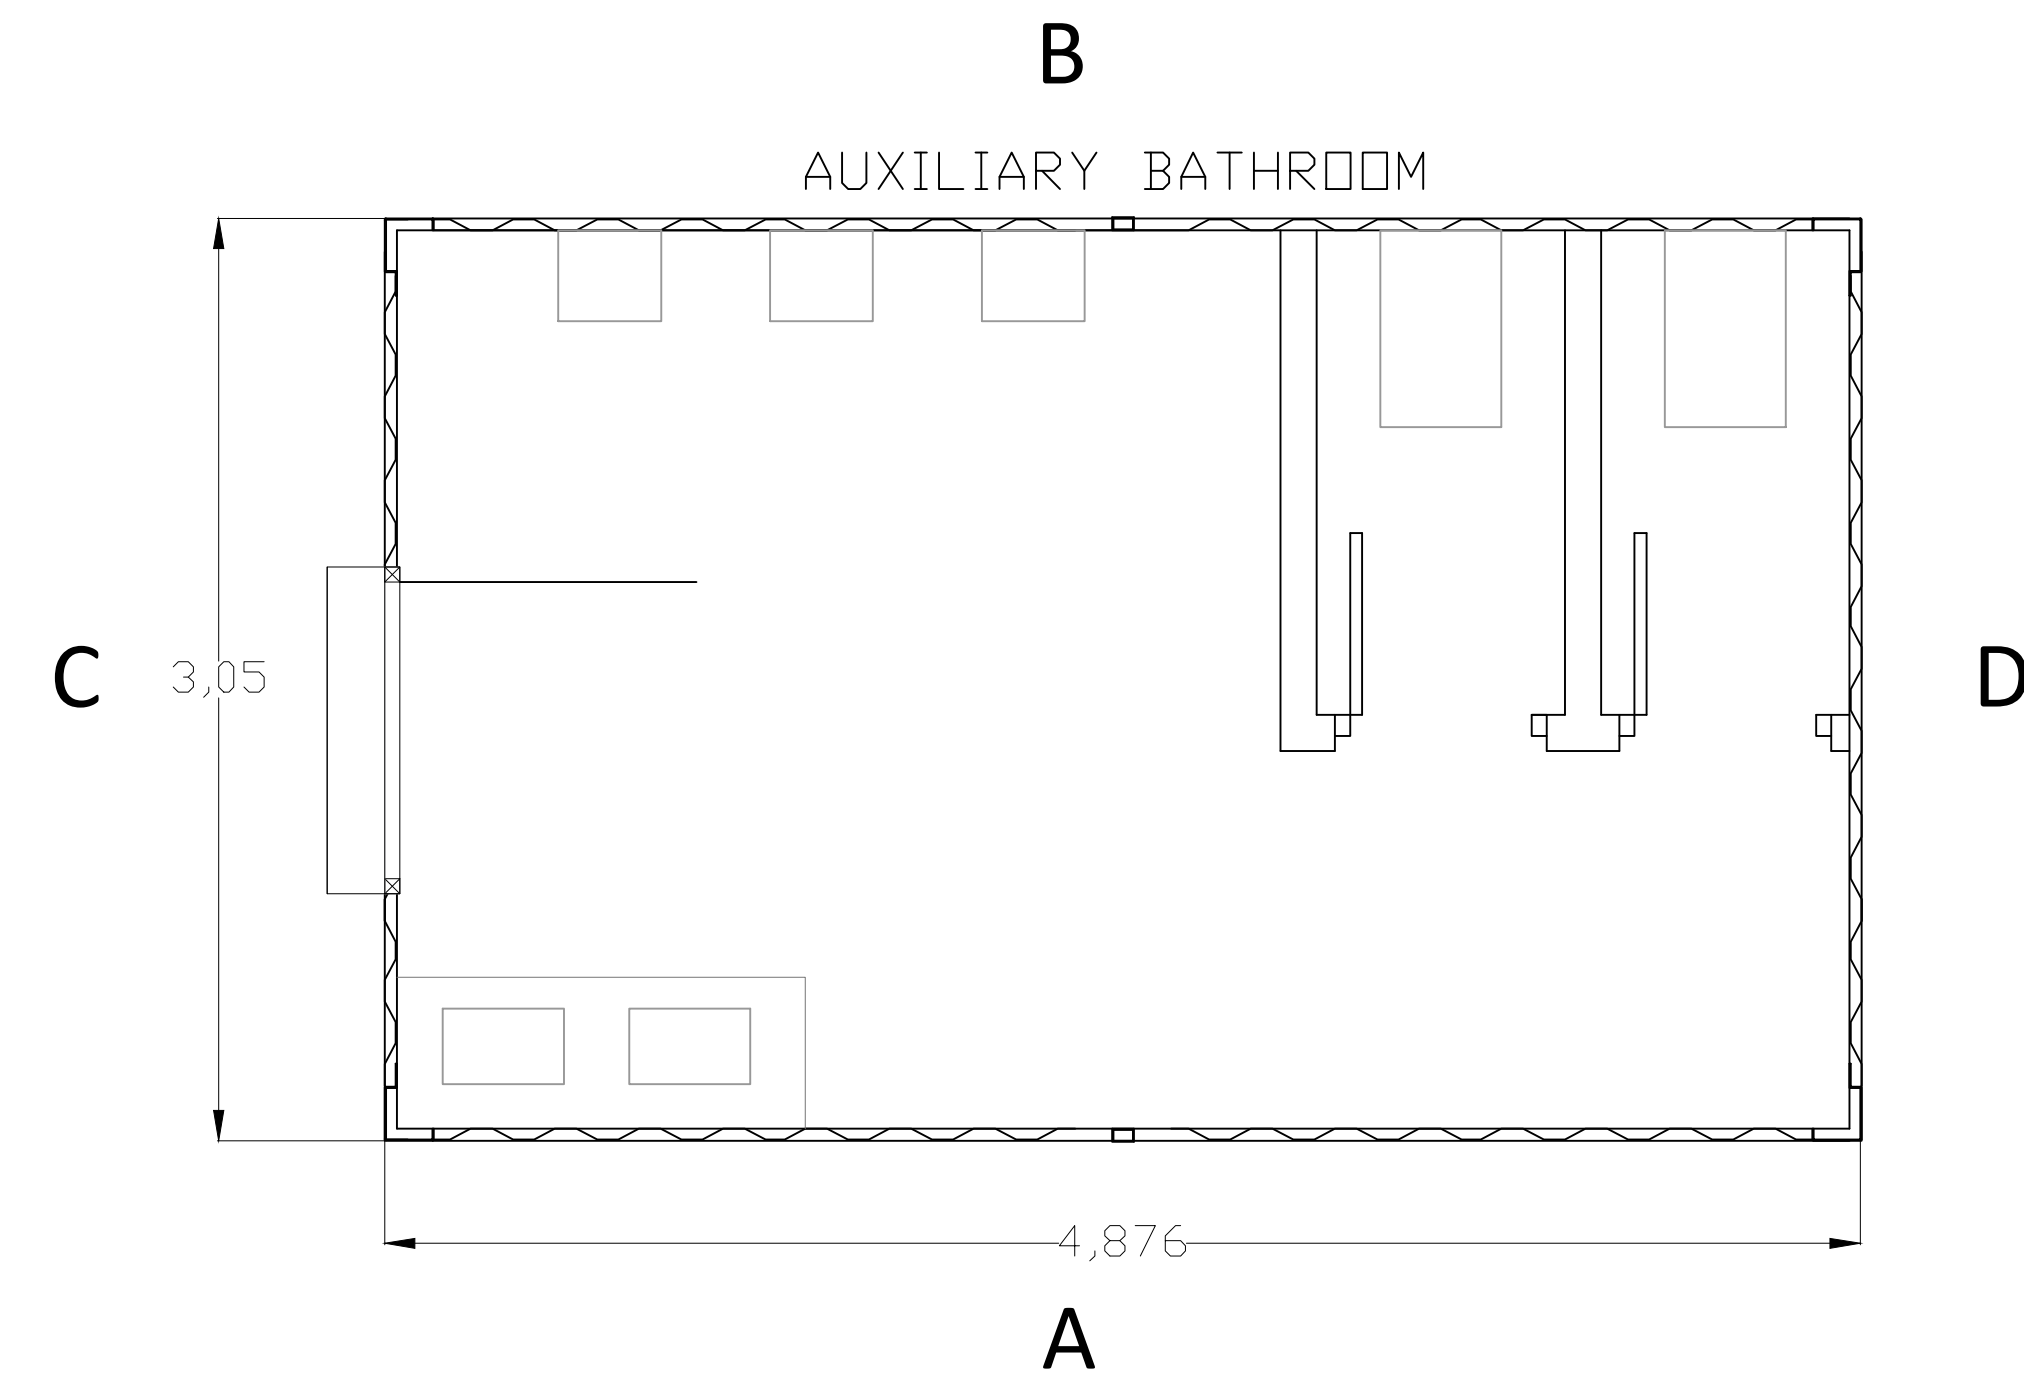


Auxiliary Bathroom - Prospetto A

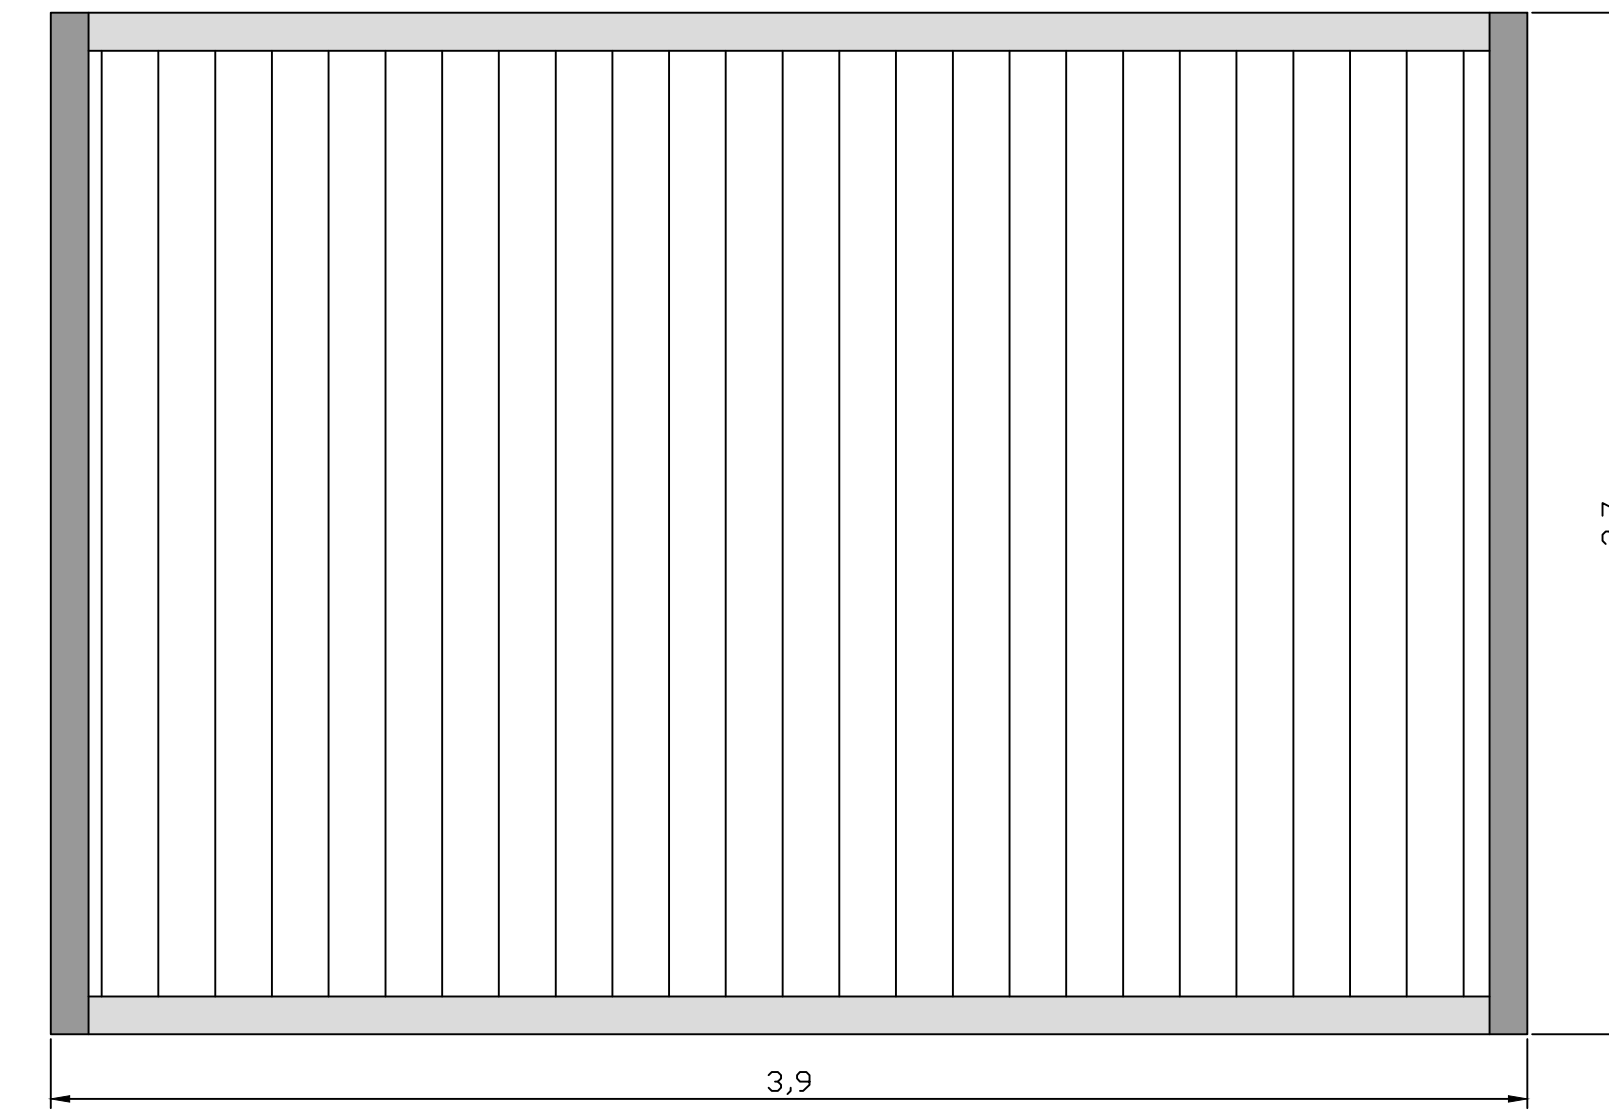


Auxiliary Bathroom - Prospetto B

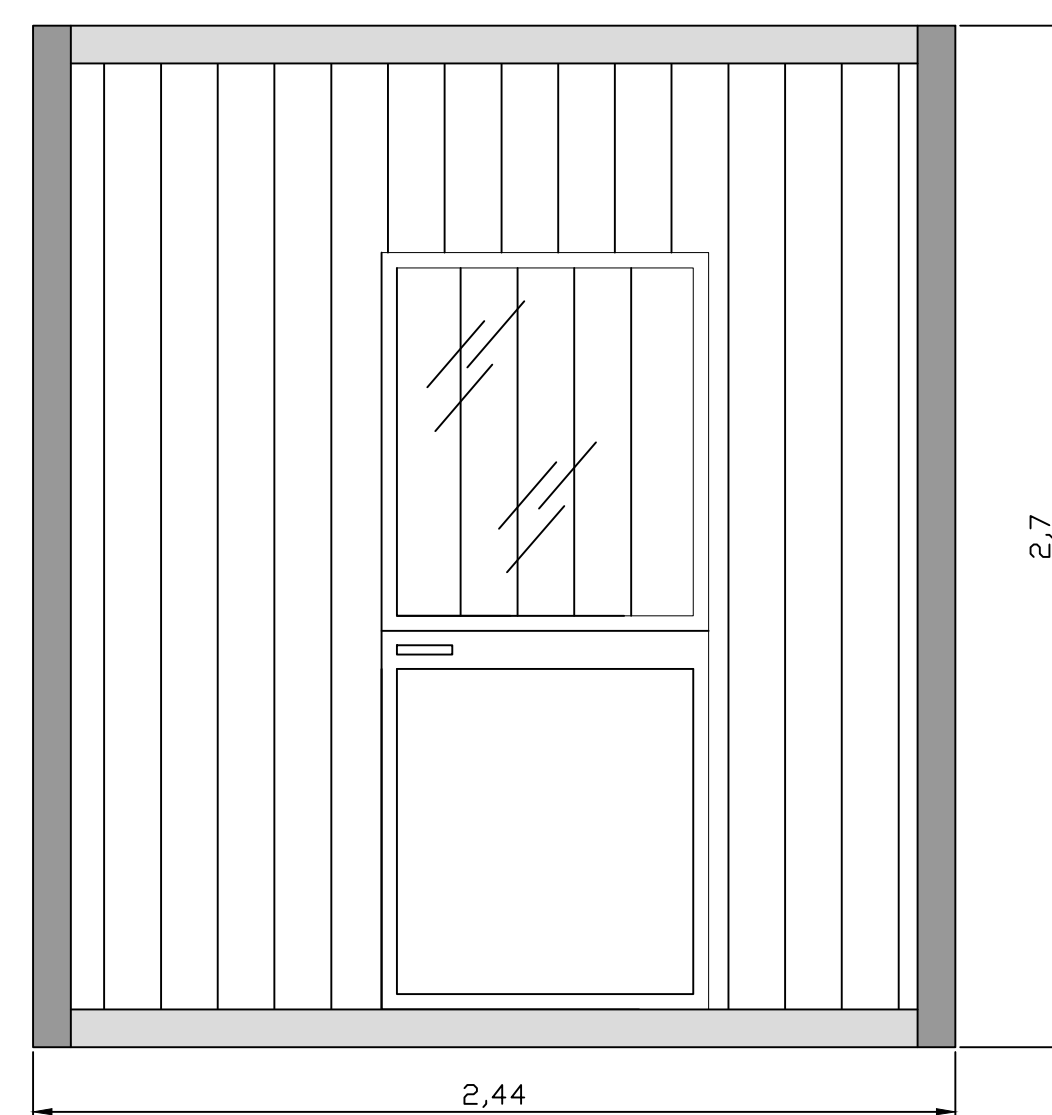

Auxiliary Bathroom - Prospetto C

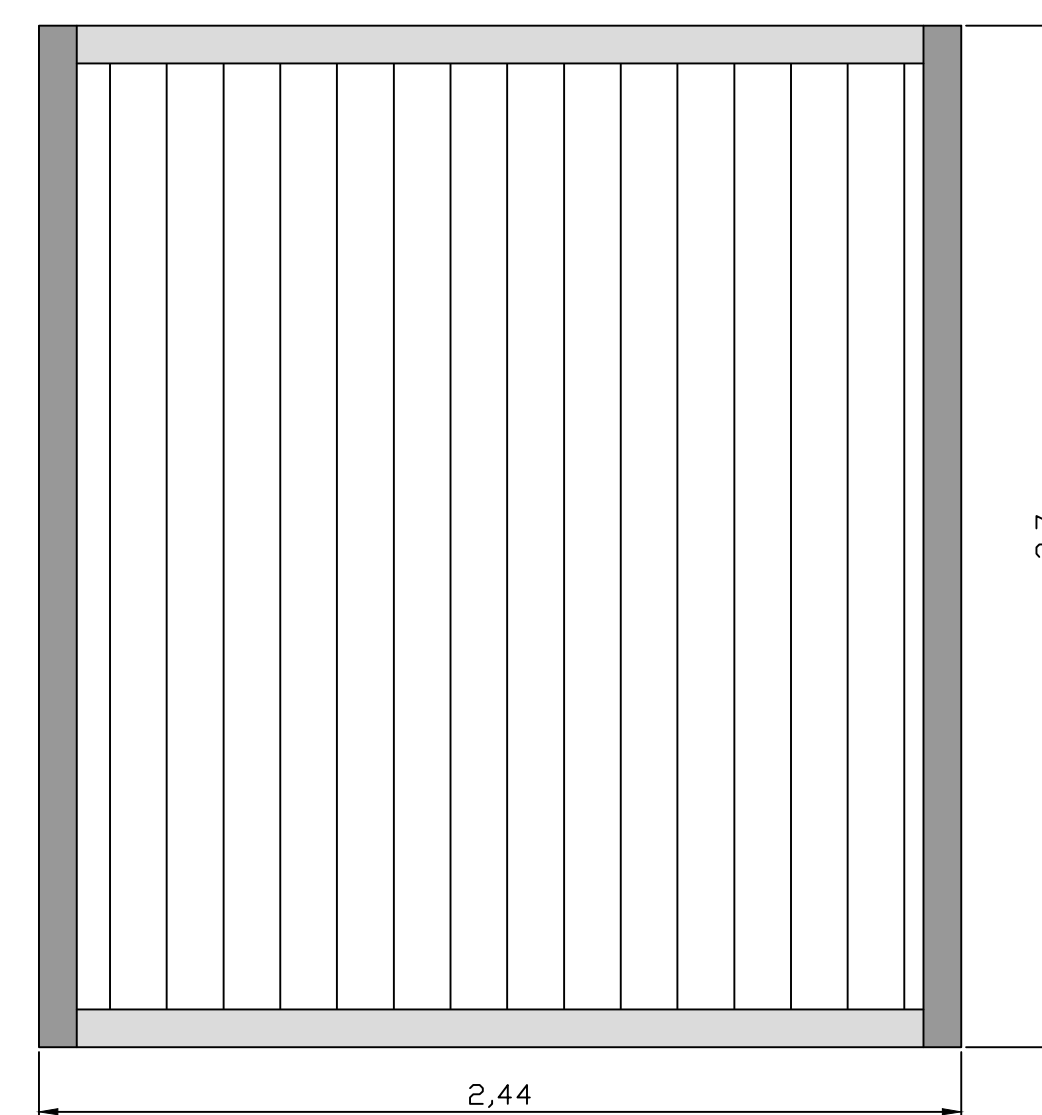

Auxiliary Bathroom - Prospetto C

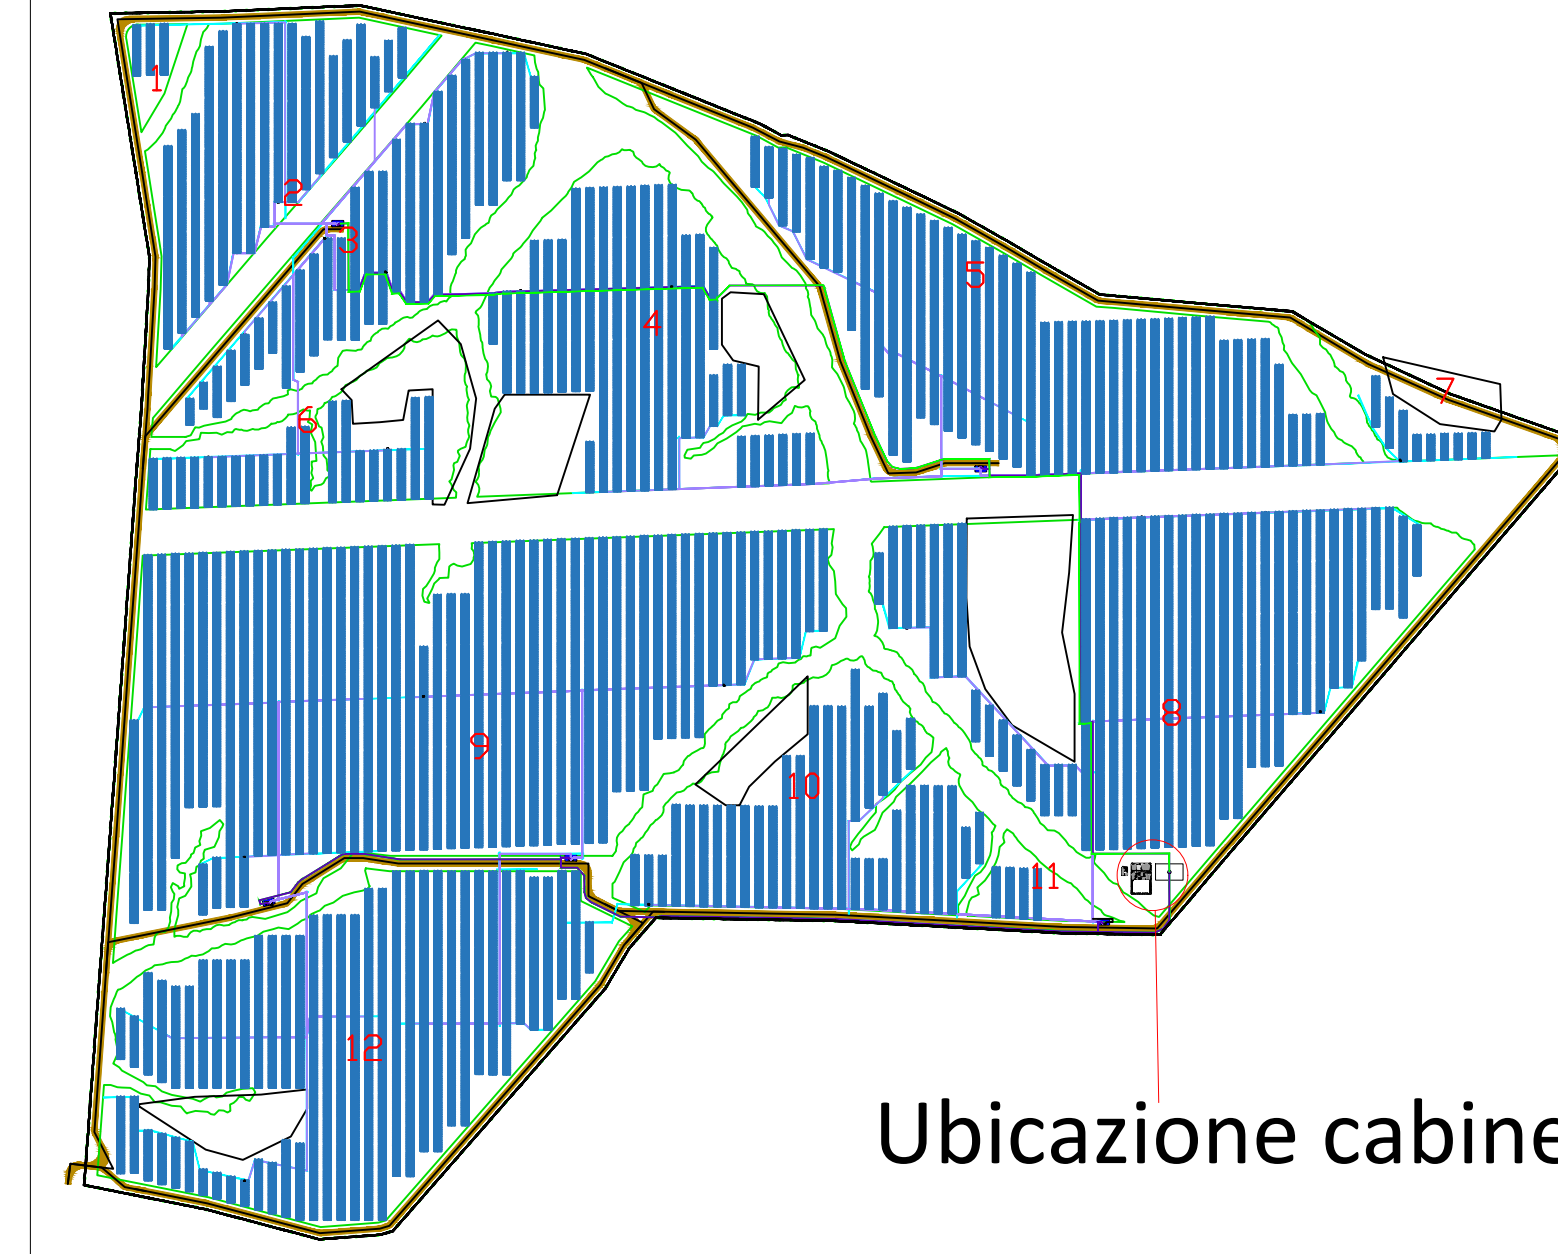

Ubicazione cabine

COMUNE DI TUSCANIA
Provincia di Viterbo

ISTANZA di Valutazione di Impatto Ambientale Nazionale,
ai sensi del D.L. 92/2021 e del D.lgs 152/2006 e s.m.i.


ENERCAPITAL Power Italia Uno S.r.l.
Corso Vercelli, 40
20145 Milano (MI)

REALIZZAZIONE di Impianto Fotovoltaico a Terra, Connesso alla RTN
di Potenza pari a 31,040 MWp

Progettazione

Società di Ingegneria
FARENTI S.r.l.
Via Don Giuseppe Corda, 50c
03030 Santopadre (FR)
Tel. 0776385646 Fax 07761800135
P.iva 02604750600

Ing. Piero Farenti

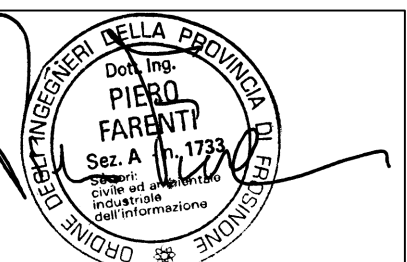

Codice documento

Titolo documento

VIA.TAV9

CABINE DI RACCOLTA - PIANTE PROSPETTI E
PARTICOLARI

Revisione Elaborato

| N. REV. | DATA REV. | DESCRIZIONE REVISIONE | REDAZIONE | APPROVAZIONE |
|---------|---------------|-----------------------|---------------------|--------------------|
| 0 | Agosto 2023 | Prima Emissione | Ing. Andrea Farenti | Ing. Piero Farenti |
| 1 | Novembre 2023 | NUOVO layout | Ing. Andrea Farenti | Ing. Piero Farenti |
| | | | | |
| | | | | |