


LEGENDA

- LINEA AEREA ESISTENTE DA MANTENERE
 - IPOTESI TRACCIATO LINEA MT INTERRATA (DOPPIA TERNA)
 - IPOTESI TRACCIATO LINEA MT INTERRATA (SEMPLICE TERNA)
 - METANODOTTO ESISTENTE
 - METANODOTTO ESISTENTE DA DECLASSARE
 - TRALICCIO ENEL DA RIMUOVERE
 - IPOTESI NUOVO TRALICCIO ENEL
 - PALO/TRALICCIO ENEL DA MANTENERE
 - LIMITE AREA DI INTERVENTO
- AREA SOTTOPOSTA A TRATTAMENTO DI CONSOLIDAMENTO MEDIANTE TRATTAMENTO A CALCE

SEZIONI TIPOLOGICHE FONDAZIONI

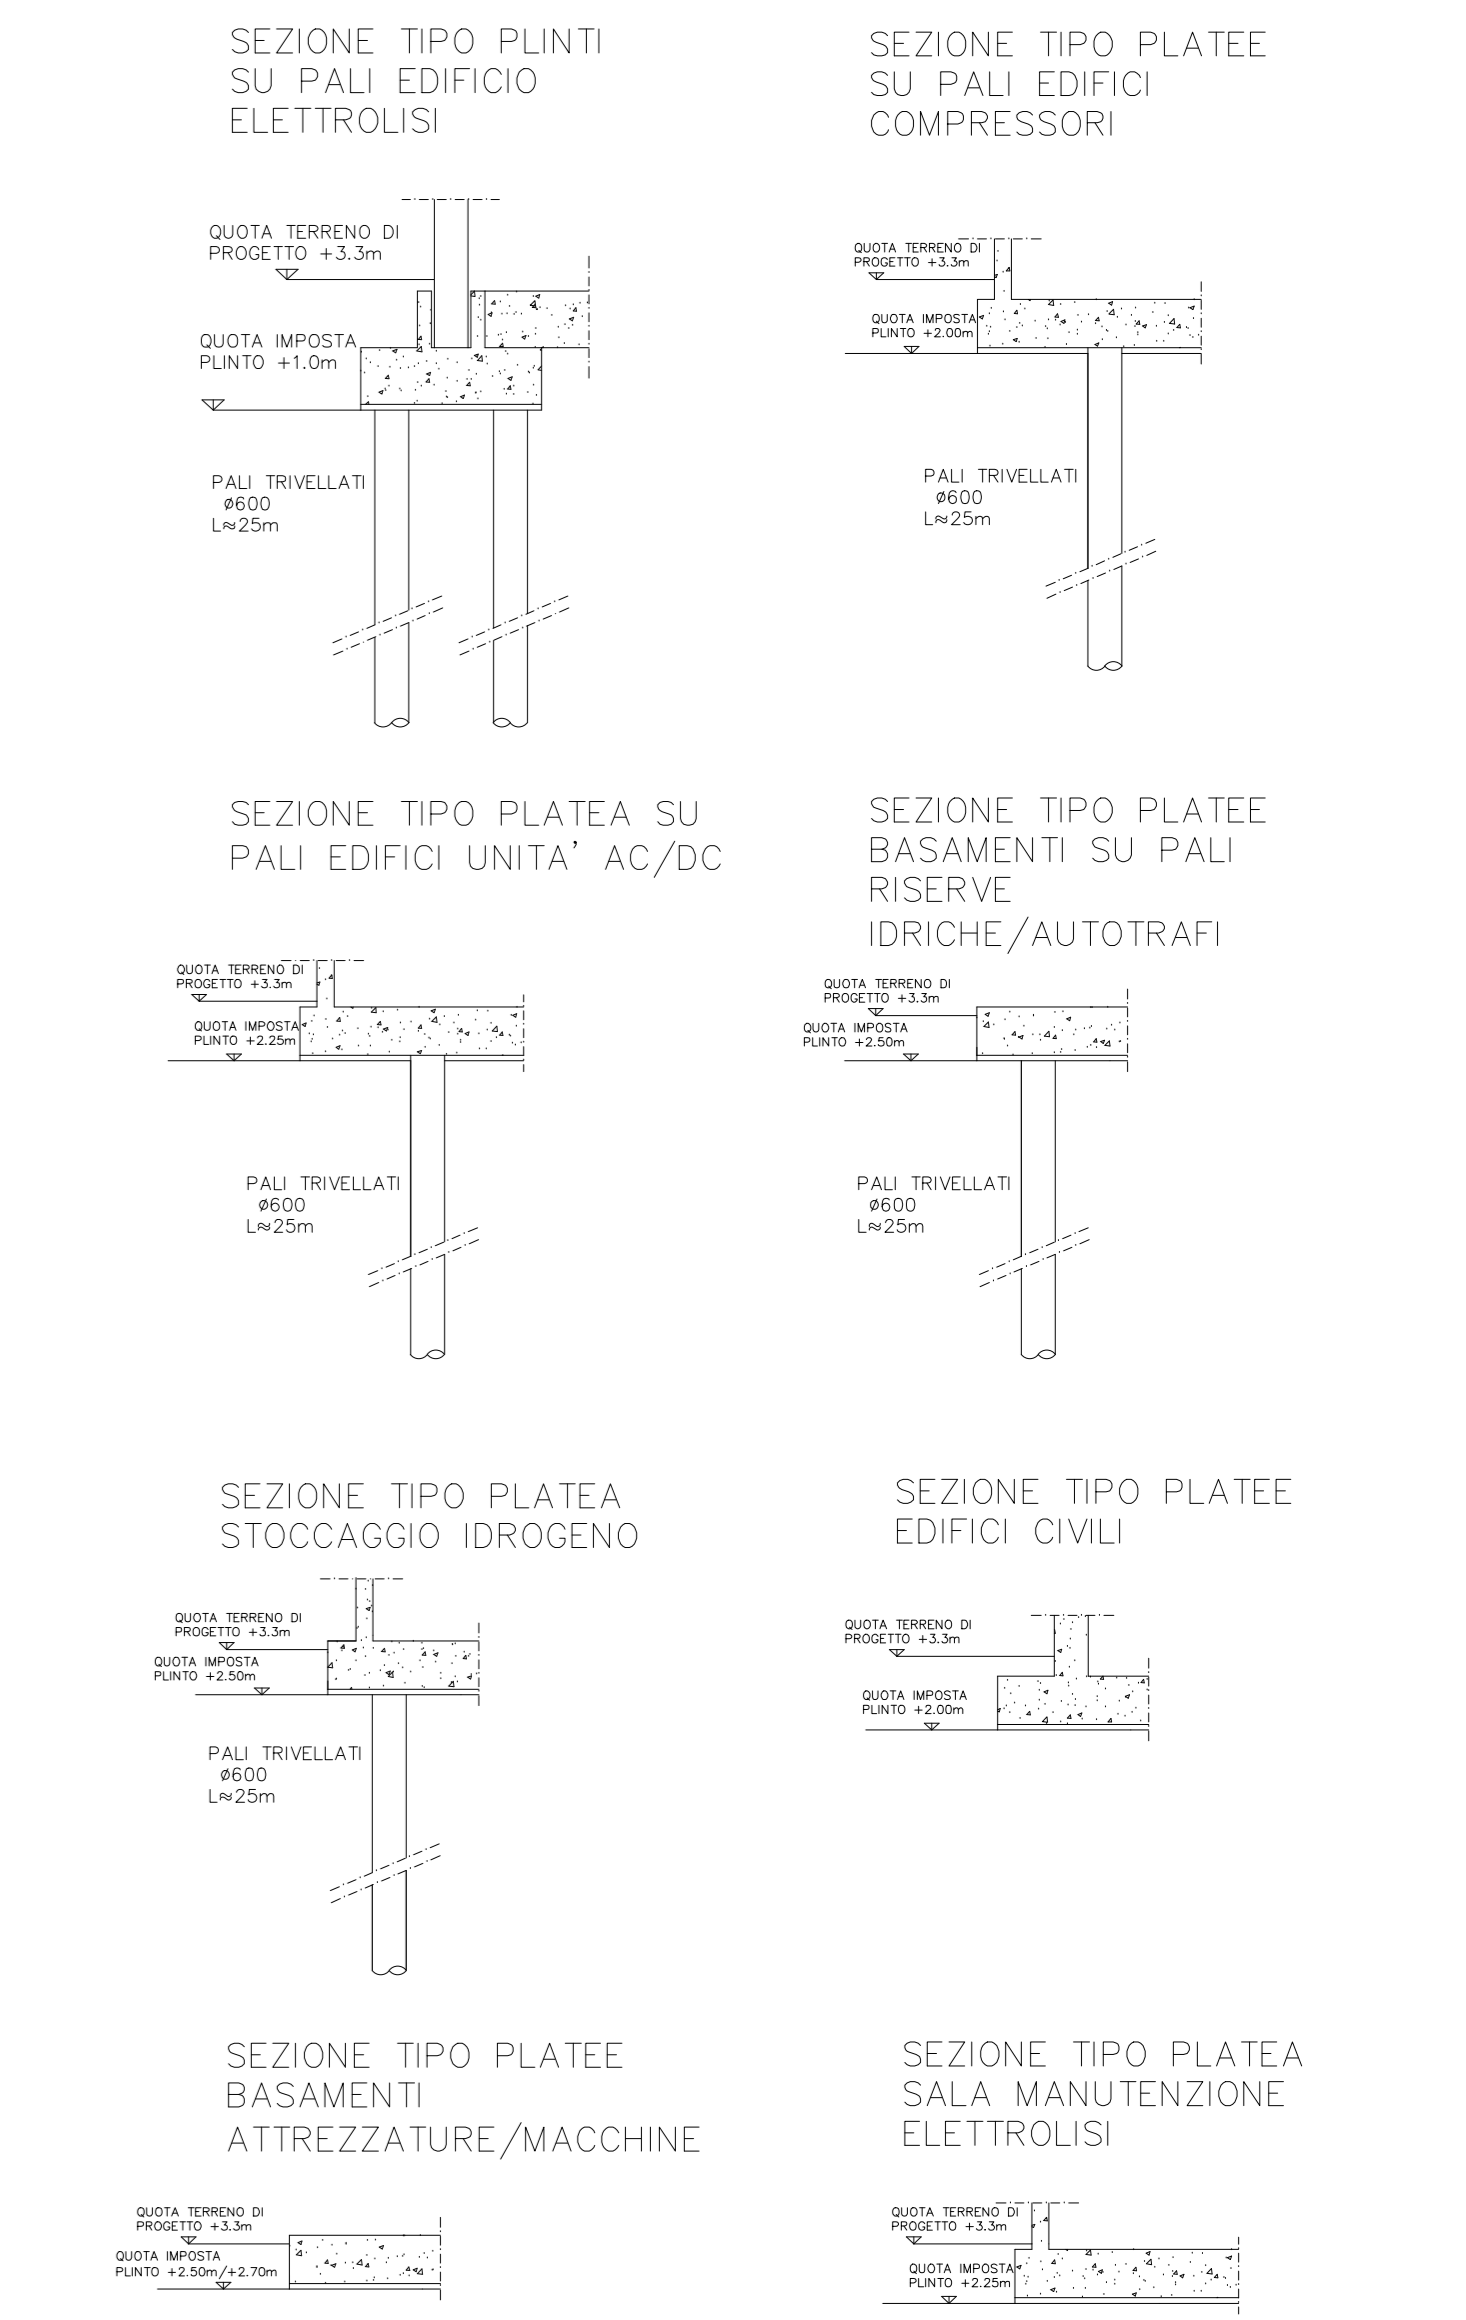

HUB ENERGETICO "AGNES ROMAGNA 1 & 2"
 Progetto con livello di approfondimento Definitivo
 Studio di Impatto Ambientale

Documentazione integrativa per la valutazione di impatto ambientale

Autore elaborato:
AGNES

Codice identificativo elaborato:
AGNROM_INT-D_PLA-ARP-FOND

Titolo elaborato:
PLANIMETRIA TECNICA AREA AGNES RAVENNA PORTO: TIPOLOGIA DI FONDAZIONI

Società proponente: Agnes S.r.l. P. IVA: IT02637320397 Via del Fringuello 28 48124 Ravenna, Italia PEC: agnessrl@pec.it	Gruppo di lavoro: STUDIO IMPATTO AMBIENTALE Golder Associates Srl (Gruppo WSP) ZGA Srl Ubica Srl CESTHA Università di Pavia - CIBRA ASPS Servizi Archeologici Srl		PROGETTAZIONE ONSHORE CESI Spa Techfem Spa
	PROGETTAZIONE OFFSHORE Rosetti Marino Spa CEBAT Spa 4C Offshore	COORDINAMENTO Agnes Srl Quintx Srl	

N.B. LE DIMENSIONI DELLE FONDAZIONI, LE DIMENSIONI, IL NUMERO E LA DISPOSIZIONE IN PIANTE DEI PALI POTRANNO SUBIRE VARIAZIONI IN SEDE DI PROGETTAZIONE ESECUTIVA

DD	06/02/23	EC	NL	AGNES	AGNROM_INT-D_PLA-ARP-FOND	si veda scala metrica	AO
REV	DATA	PREPARATO	RVISTO	EMESSO	CODICE FILE	SCALA	FRM