


Tratto stralciato in quanto inserito nel progetto della Complanare Nord



LEGENDA

- PROGETTO DEFINITIVO (SIA 2011)
- PROGETTO ESECUTIVO (2023)
- RICOGNIZIONE CAMBIAMENTI SUL TERRITORIO**
- EDIFICI NUOVI

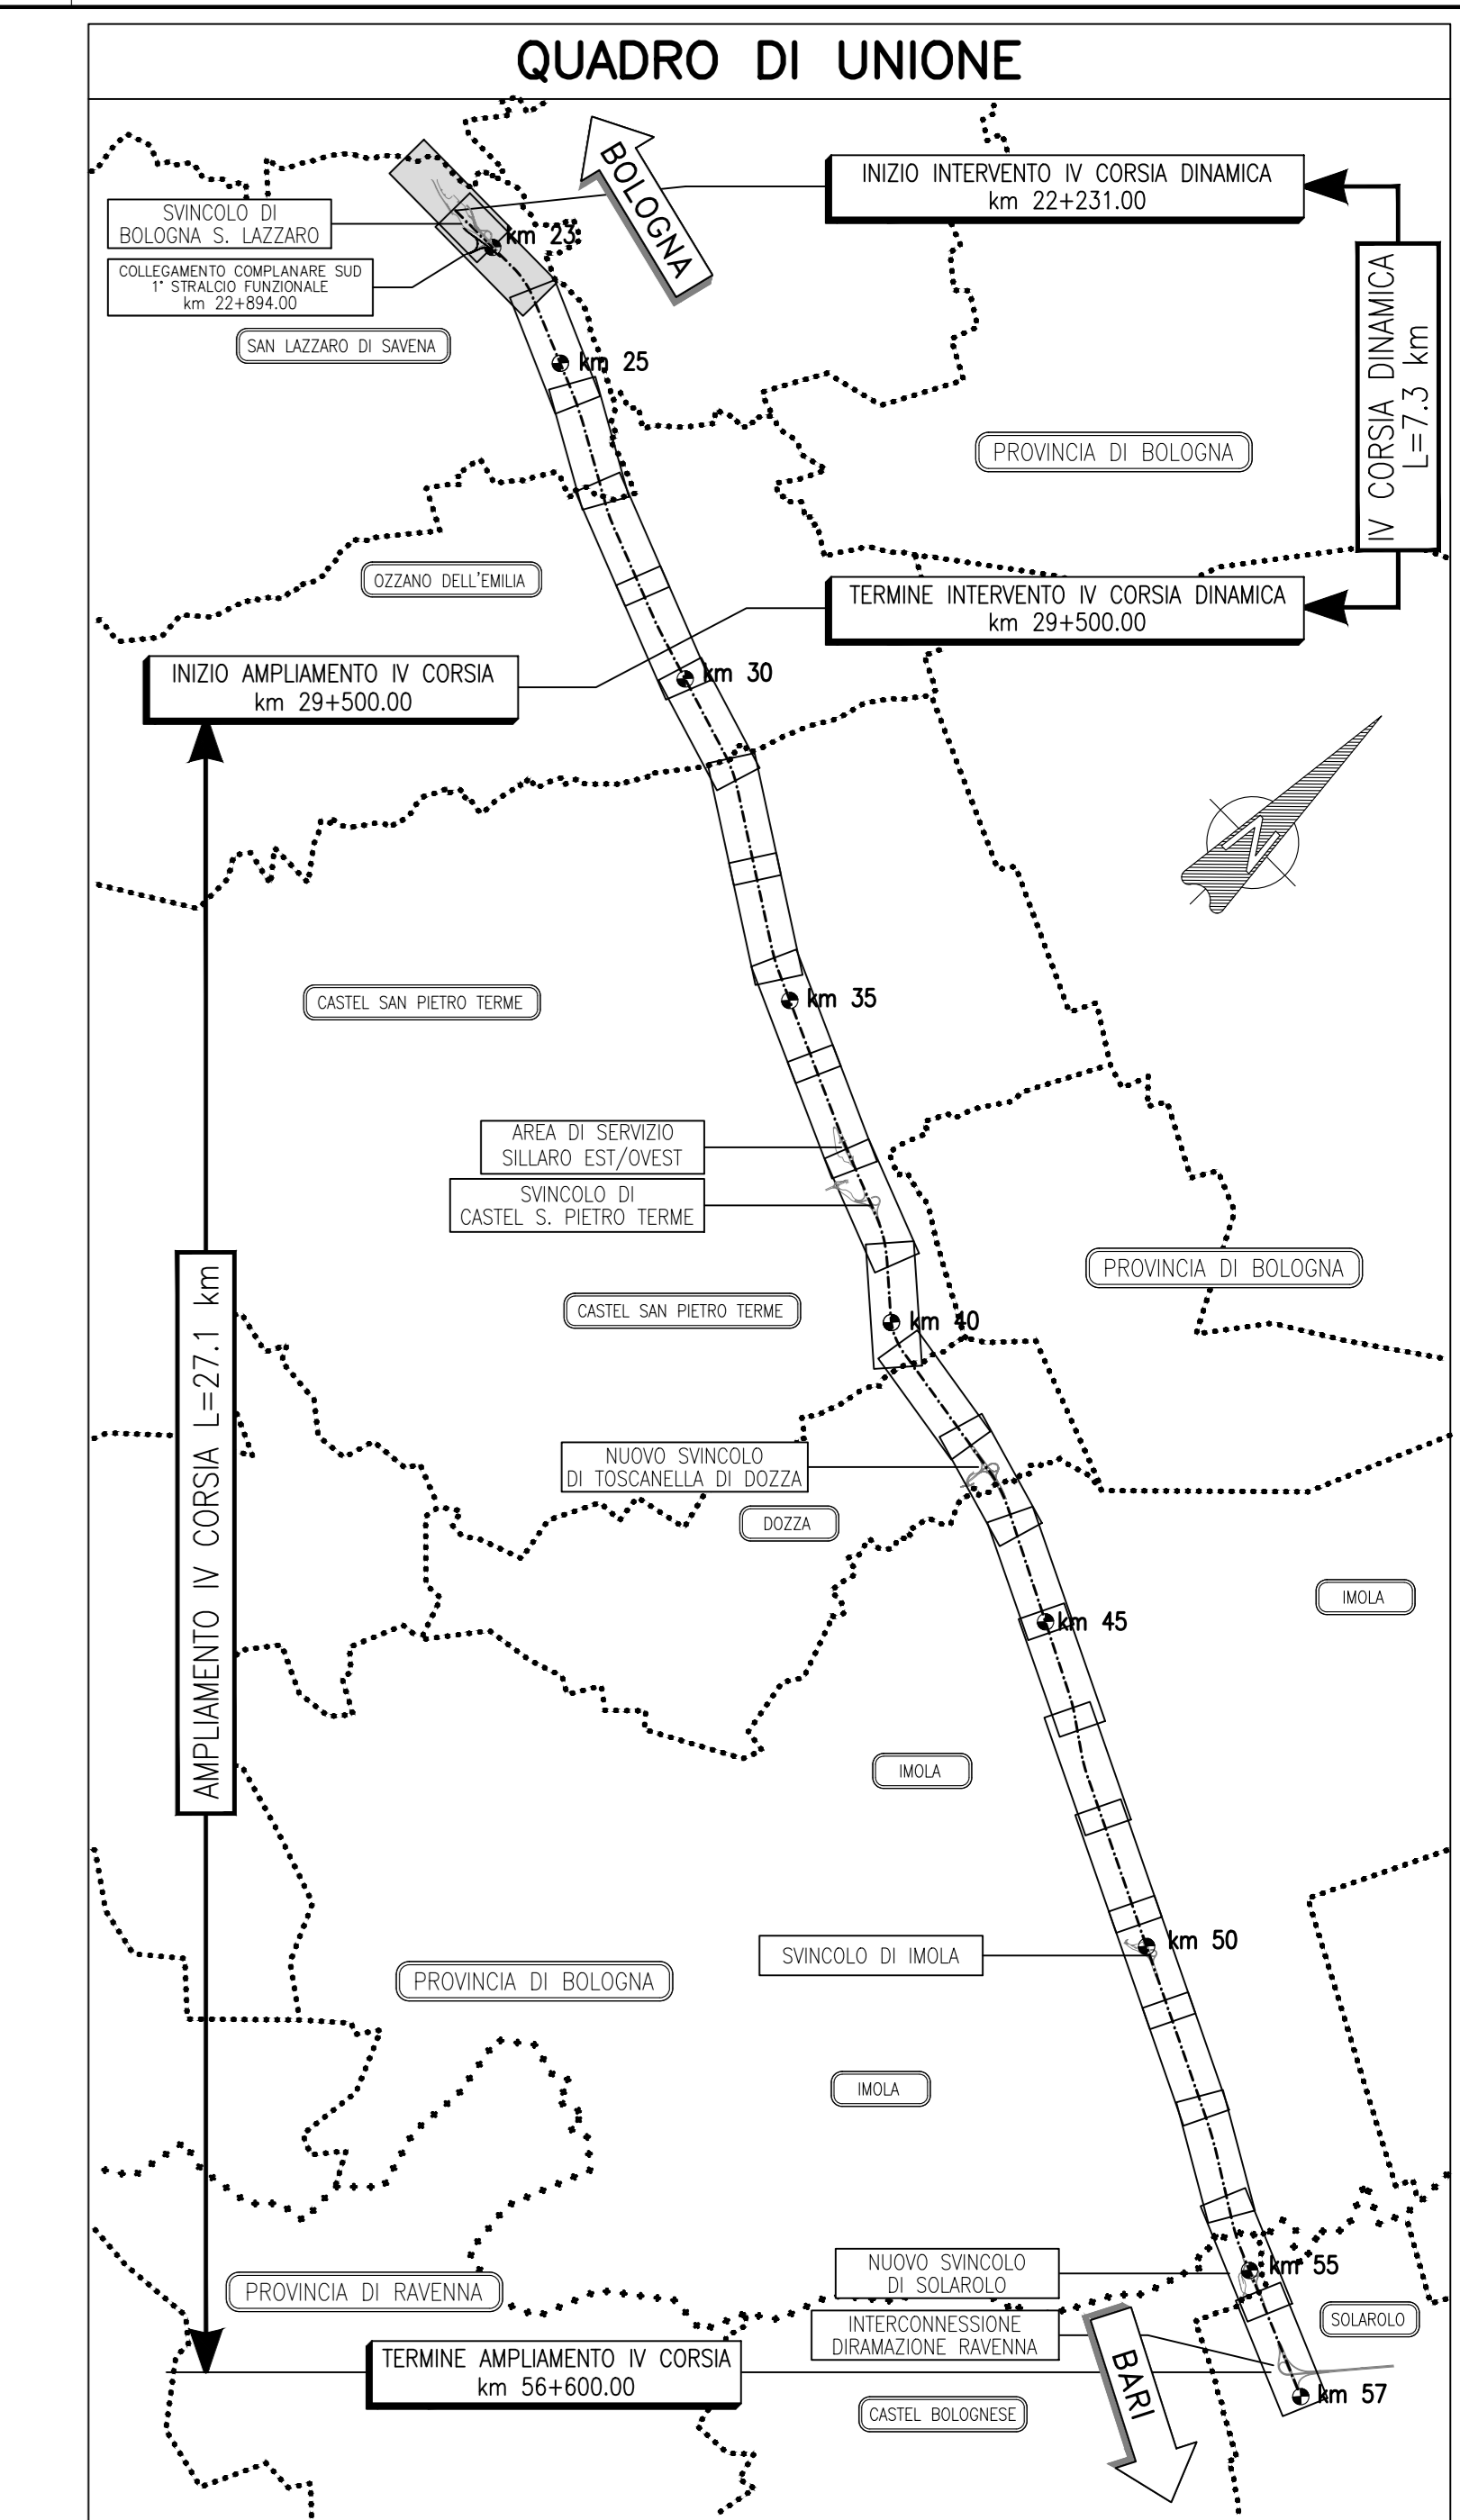

Tratto stralciato in quanto inserito nel progetto della Complanare Nord

autostrade//per l'italia

AUTOSTRADA (A14): BOLOGNA-BARI-TARANTO
 TRATTO: NUOVO SVINCOLO DI PONTE RIZZOLI
 DIRAMAZIONE RAVENNA
 AMPLIAMENTO ALLA QUARTA CORSIA

PROGETTO ESECUTIVO

PLANIMETRIA DI RAFFRONTO
 TRA LO STATO ATTUALE E LO STATO INIZIALE

TAVOLA 1
 Scala 1:2000