


Figura 1b

Localizzazione Interventi in Progetto (Scala 1:3.000)

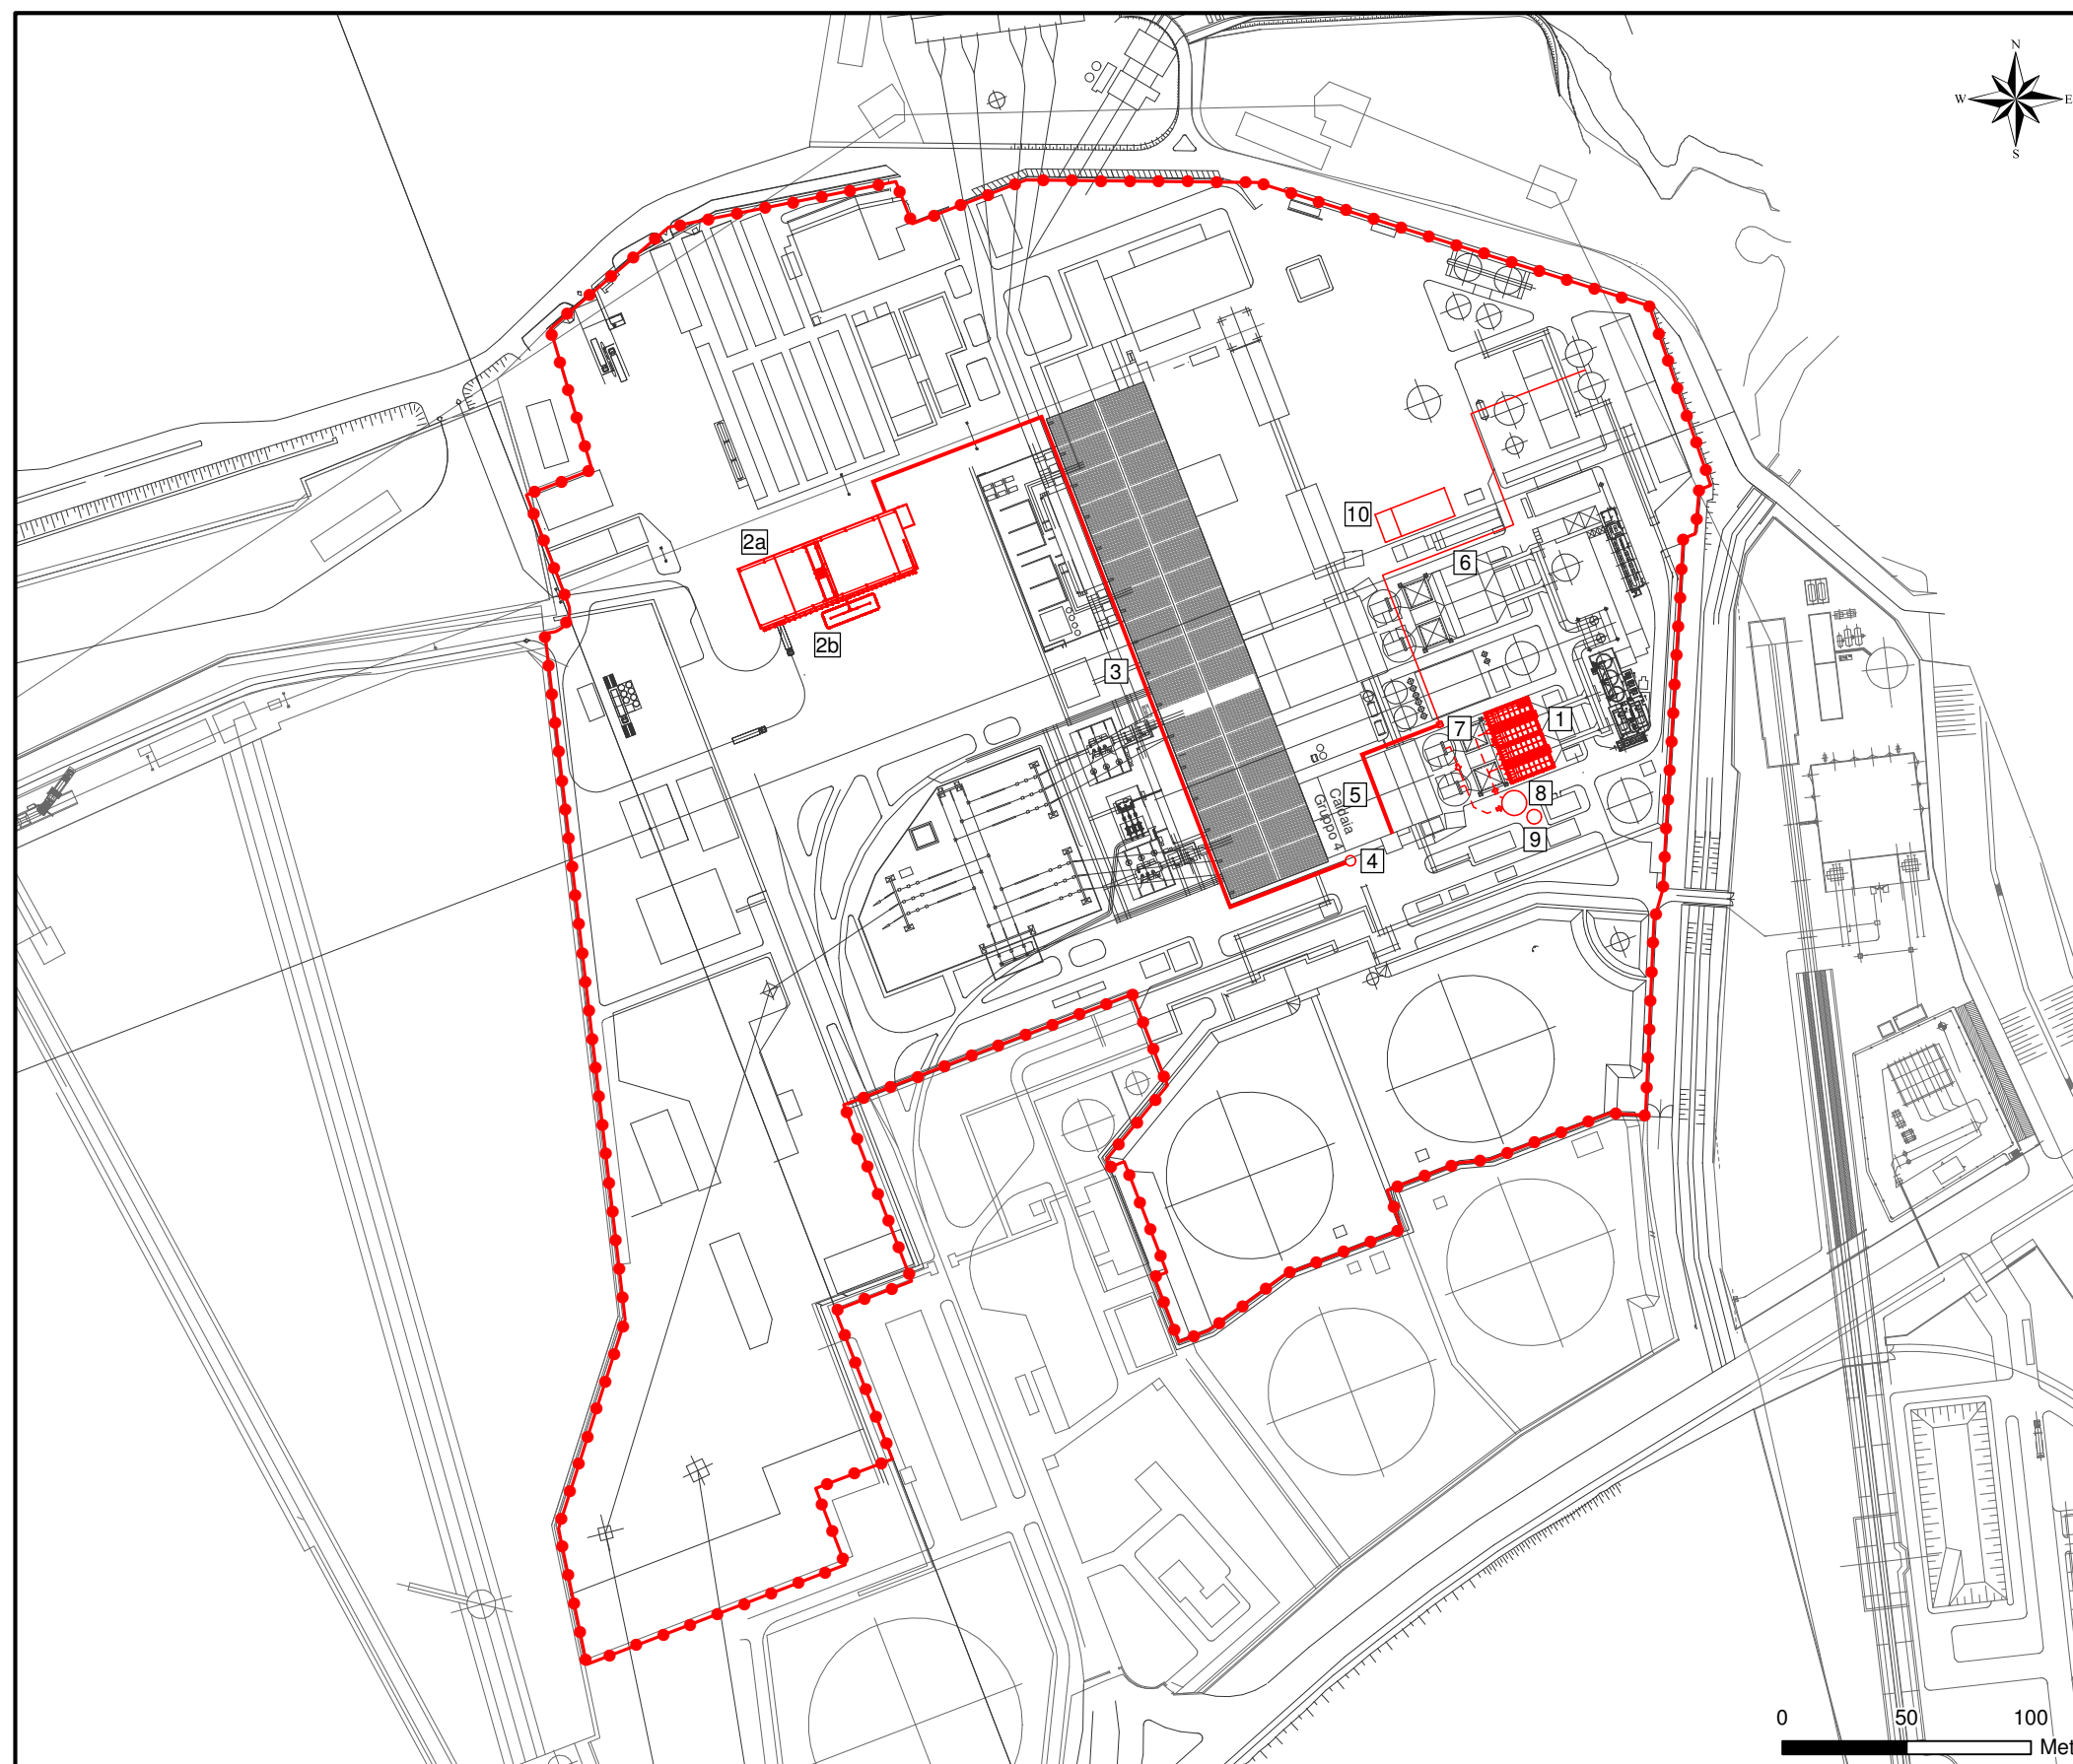

LEGENDA

- Localizzazione CENTRALE BRINDISI NORD
- Terreni Demaniali in Concessione ad EDIPOWER

Interventi in Progetto

- 1 Filtro a Maniche
- 2 a - Stoccaggio CSS
b - Biofiltro
- 3 Sistema di Trasporto CSS
- 4 Silo CSS
- 5 Nastro Trasporto Generi Pesanti
- 6 Trasporto Pneumatico Generi Pesanti
- 7 Frantumatore Generi Pesanti
- 8 Reattore a Secco
- 9 Silo Calce
- 10 Impianto Trattamento Acque IREO

Esistente

Localizzazione del Progetto su Carta Tecnica Regionale in Scala 1:5.000

