


LEGENDA

- Area Parco FV
- Confini Comunali
- Zona Agricola - E
- Ambito urbano

R.U. Comune di Sant'Arcangelo

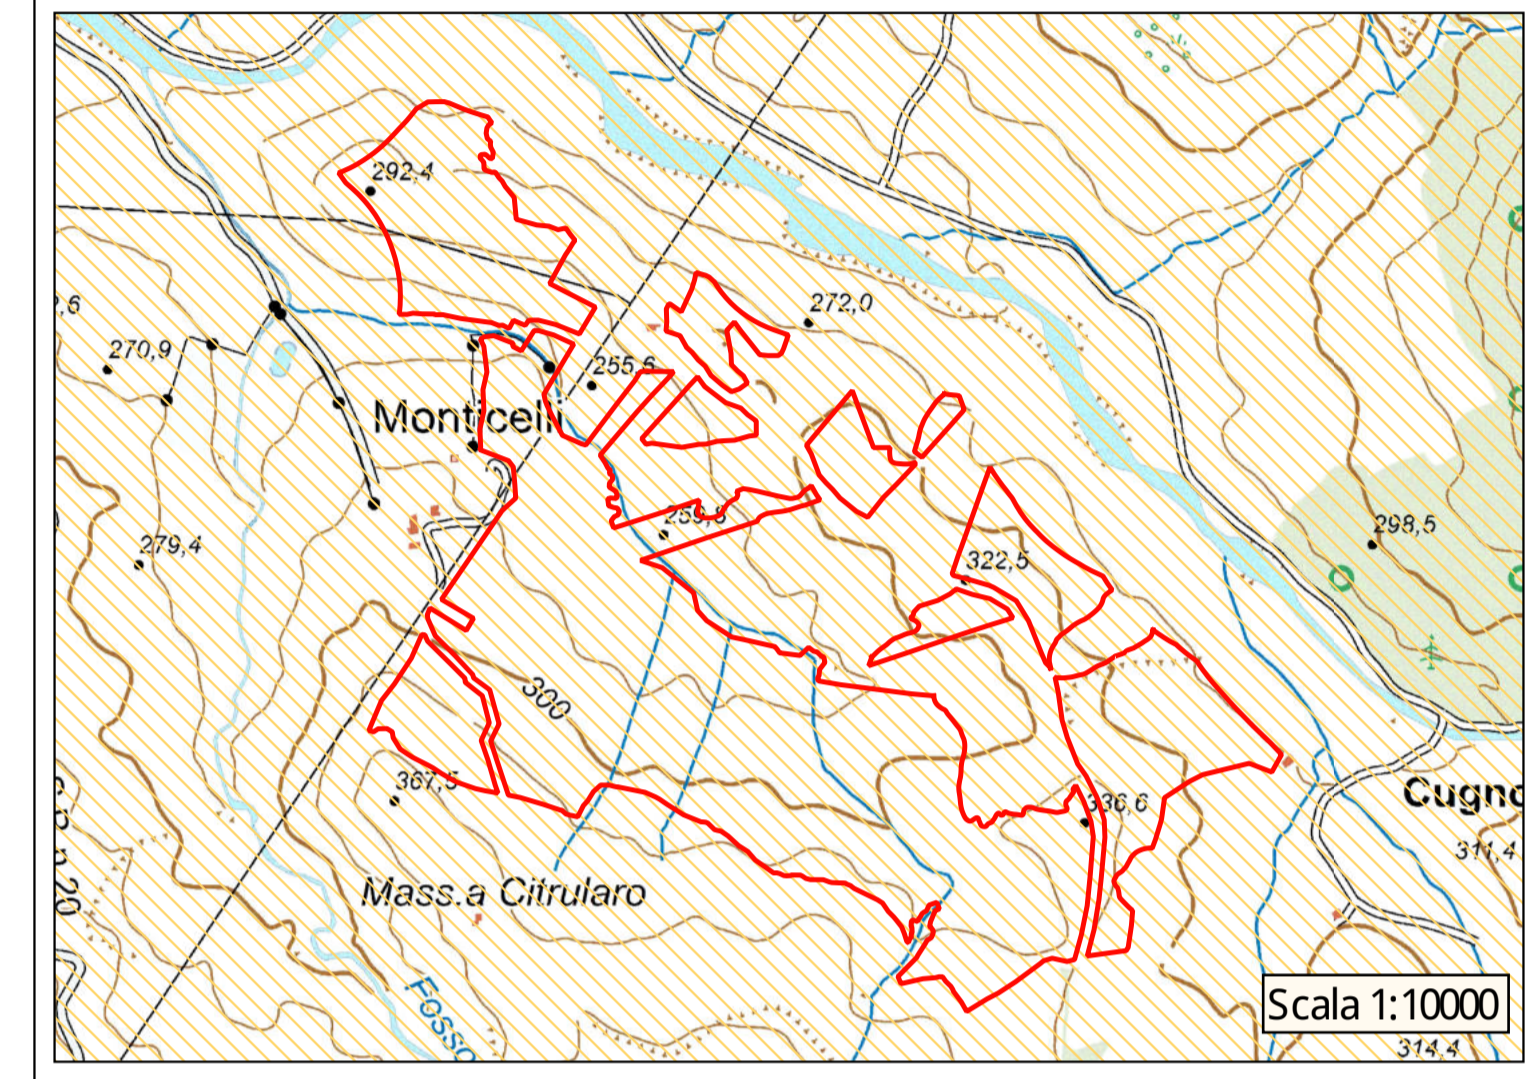



REGIONE
BASILICATA



PROVINCIA DI
POTENZA



COMUNE DI
SANT'ARCAANGELO

OGGETTO:
PROGETTO DEFINITIVO PER LA REALIZZAZIONE DI UN PARCO AGRI-VOLTAICO A TERRA "SANT'ARC. 1" DELLA POTENZA NOMINALE DI 39.90 MW LOCALITA' "MONTICELLI" NEL COMUNE DI SANT'ARCAANGELO (PZ)

ELABORATO:
STRALCIO DELLO STRUMENTO URBANISTICO GENERALE O ATTUATIVO



PROPRONTE:
 Alexandro Floris
 18.12.2023
 18:41:46
 GMT+01:00

EL SOLE TRE S.R.L.
 P.IVA IT04320520986
 VIA ALDO MORO, 28
 25043- BRENO (BS)

PROGETTAZIONE:
 Ing. Carmen Martone
 Iscr. n. 243
 Ordine Ingegneri Potenza
 C.F. NRTCM73056H703E

EGM PROJECT

Geol. Raffaele Martone
 Iscr. n. 243
 Ordine Geologi Basilicata
 C.F. NRDRL71H04A909H

EGM PROJECT S.R.L.
 VIA VERBASTRO 15/A
 85100- POTENZA (PZ)
 P.IVA 02094310766
 REA PZ-206983

Livello prog.	Cat. opera	N° prog.elaborato	Tipo elaborato	N° foglio	Tot. fogli	Nome file	Scala
PD	I.IF	A.12.a.2	D				1:10000 1:15000
REV.	DATA	DESCRIZIONE		ESEGUITO	VERIFICATO	APPROVATO	
01	DICEMBRE 2023	Emissione					

Scala 1:15000