



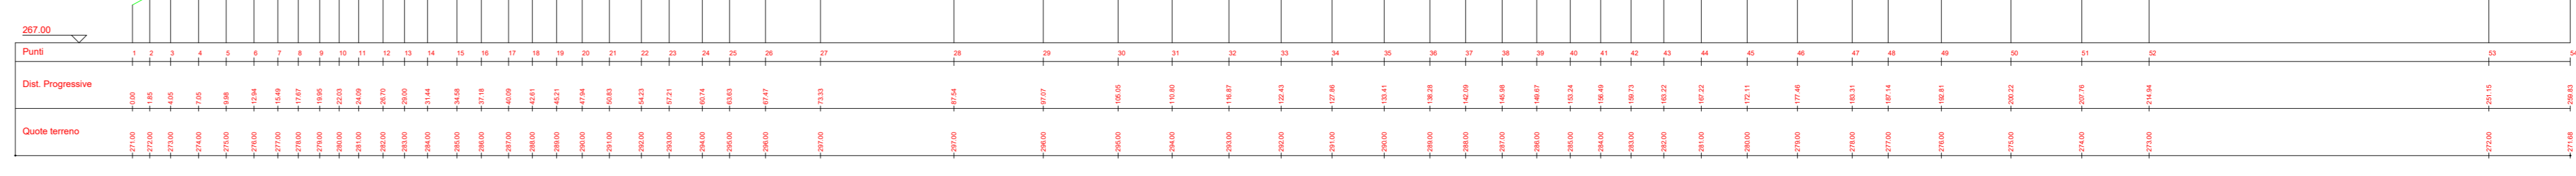


SEZ Q-Q'
Scala: 1:500

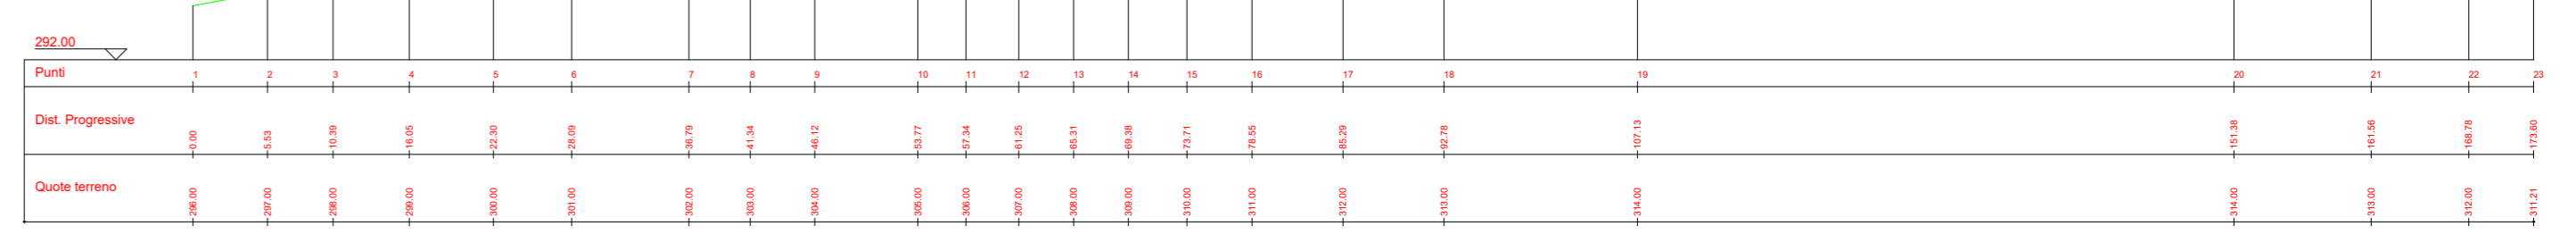


SEZ R-R'
Scala: 1:500




SEZ P-P'
Scala: 1:500

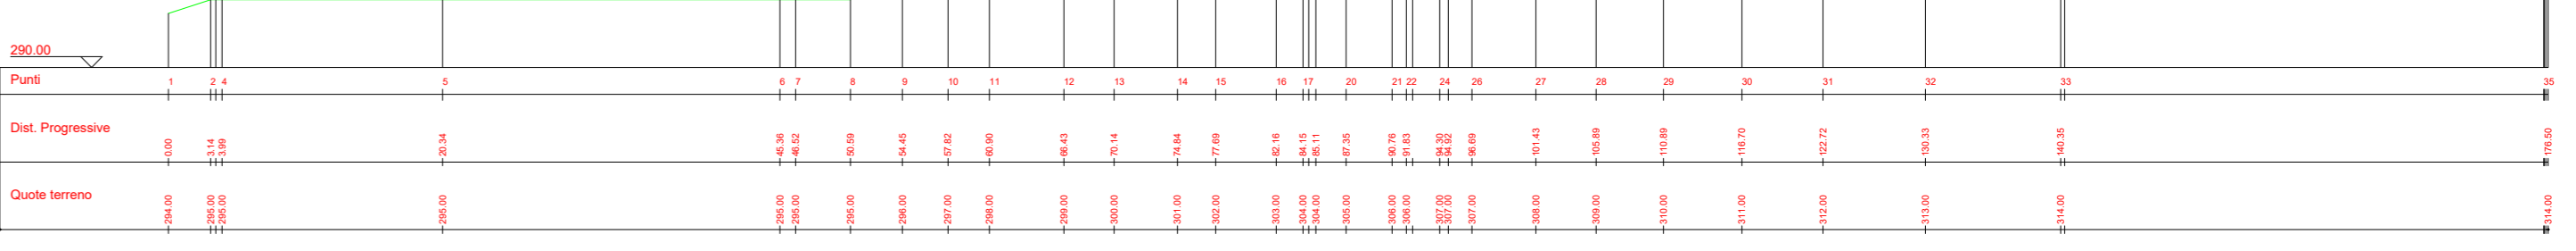


SEZ O-O'
Scala: 1:500

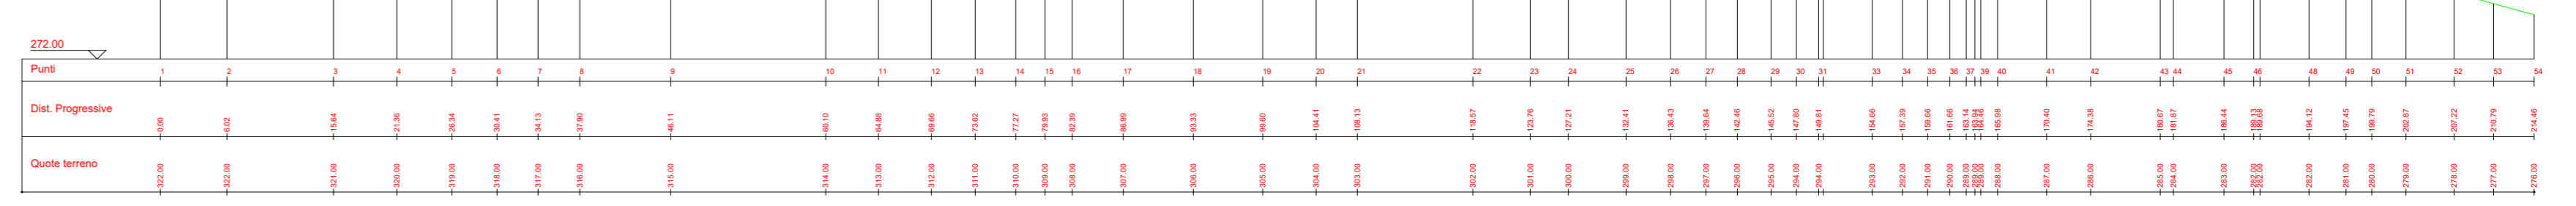


SEZ M-M'
Scala: 1:500

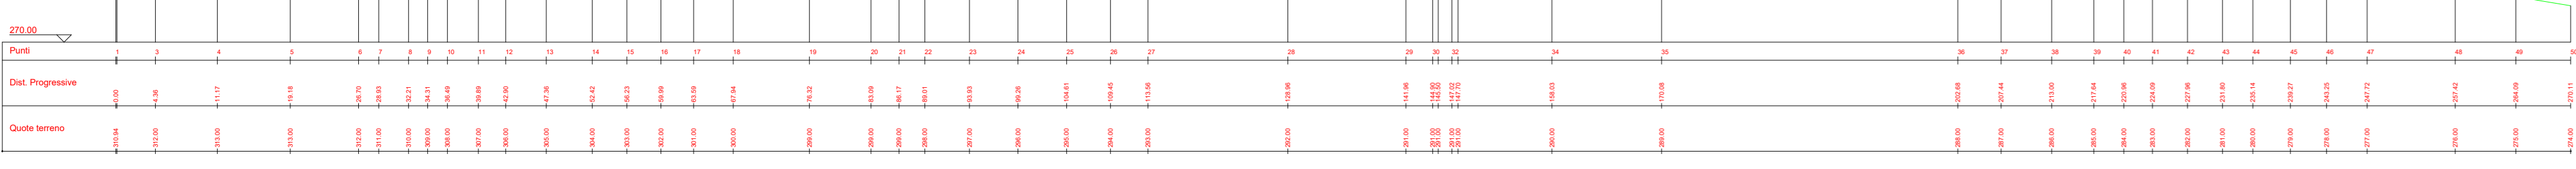


SEZ N-N'
Scala: 1:500

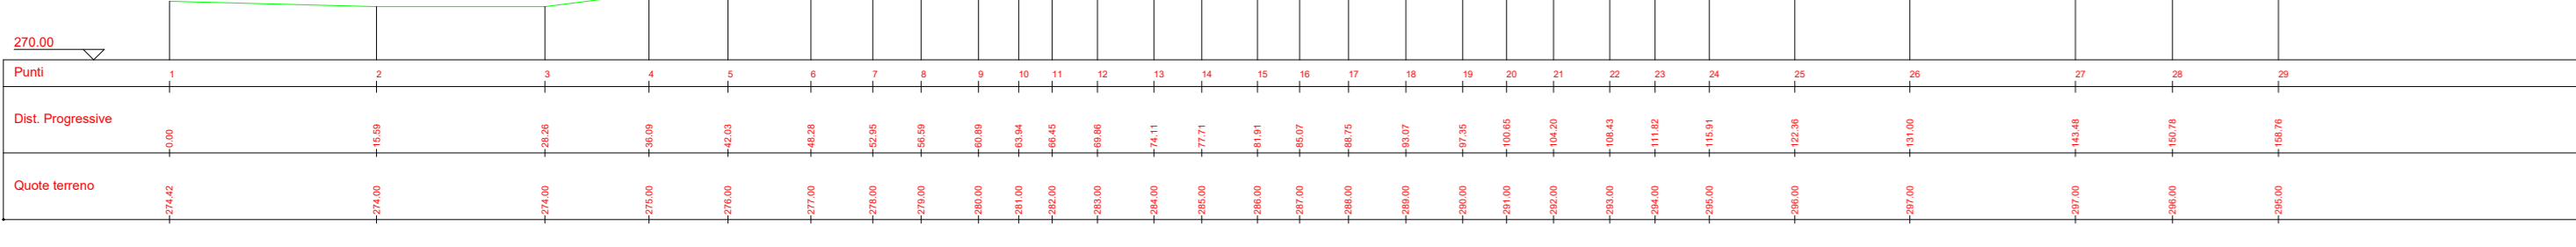


SEZ L-L'
Scala: 1:500

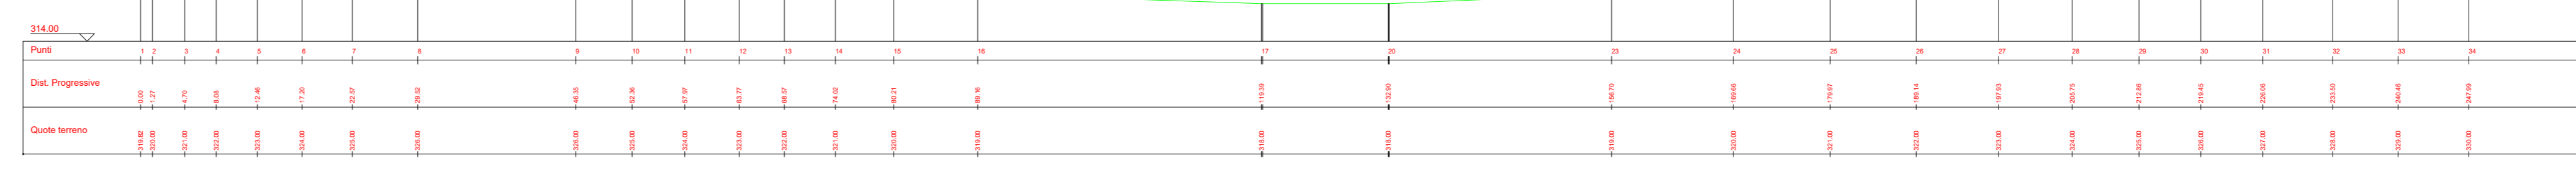

SEZ K-K'
Scala: 1:500

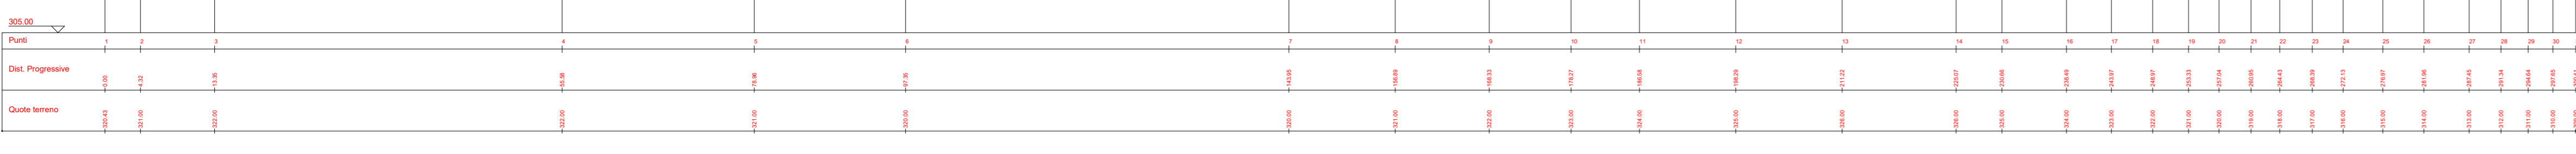

SEZ J-J'
Scala: 1:500

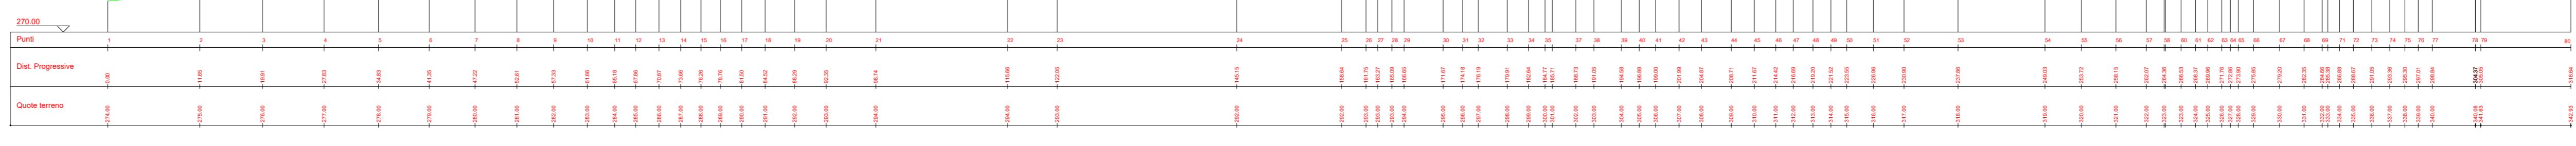





OGGETTO:
 PROGETTO DEFINITIVO PER LA REALIZZAZIONE DI UN PARCO AGRI-VOLTAICO A TERRA "SANT'ARC. 1" DELLA POTENZA NOMINALE DI 39,90 MW LOCALITA' "MONTICELLI" NEL COMUNE DI SANT'ARCANGELO (PZ)

ELABORATO:
SEZIONI DELL'IMPIANTO STATO DI FATTO



PROPRONENTE:
 COMPAGNIA DEL SOLE S.R.L.
 P.VIA ITALIAUDISORNA
 VIA ALDO MORO, 28
 25043- BRENO (BS)

PROGETTAZIONE:
 ING. Carmen Martone
 INC. n. 1872
 Ordine Ingegneri Potenza
 C.F. NTRCANT735AN703E

EGM PROJECT S.R.L.
 VIA VERASTRO 15/A
 85100- POTENZA (PZ)
 P.VIA 0294110766
 REA PZ-220963

Rev.	DATA	DESCRIZIONE	ESEGUITO	VERIFICATO	APPROVATO
01	DICEMBRE 2023	Emissione			