




PARTICOLARE CANCELLO

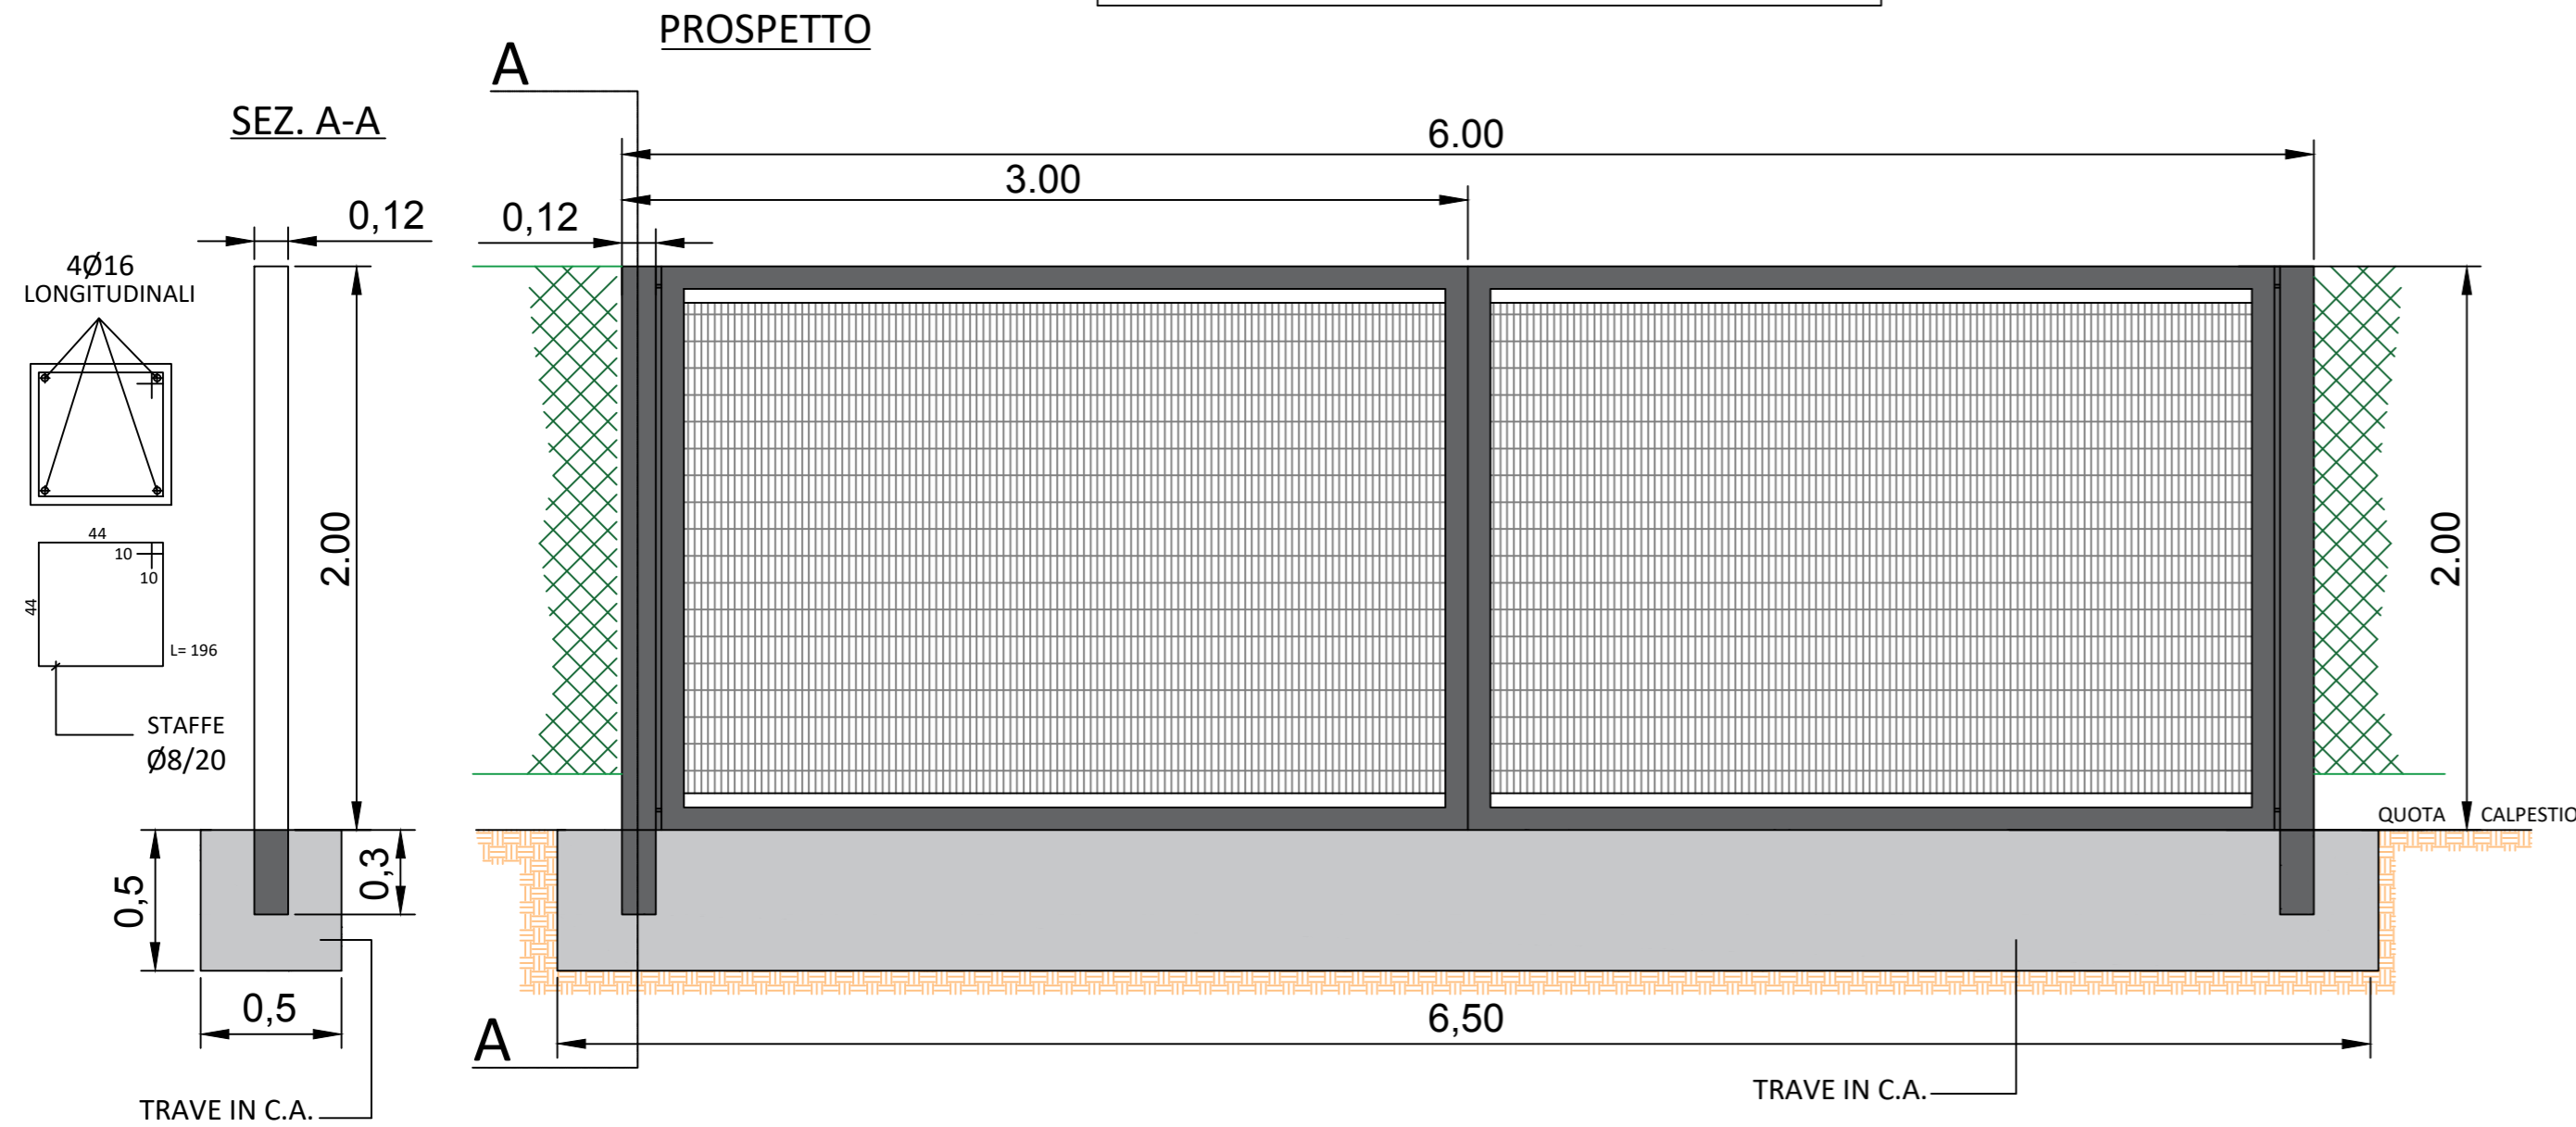

PARTICOLARE RECINZIONE

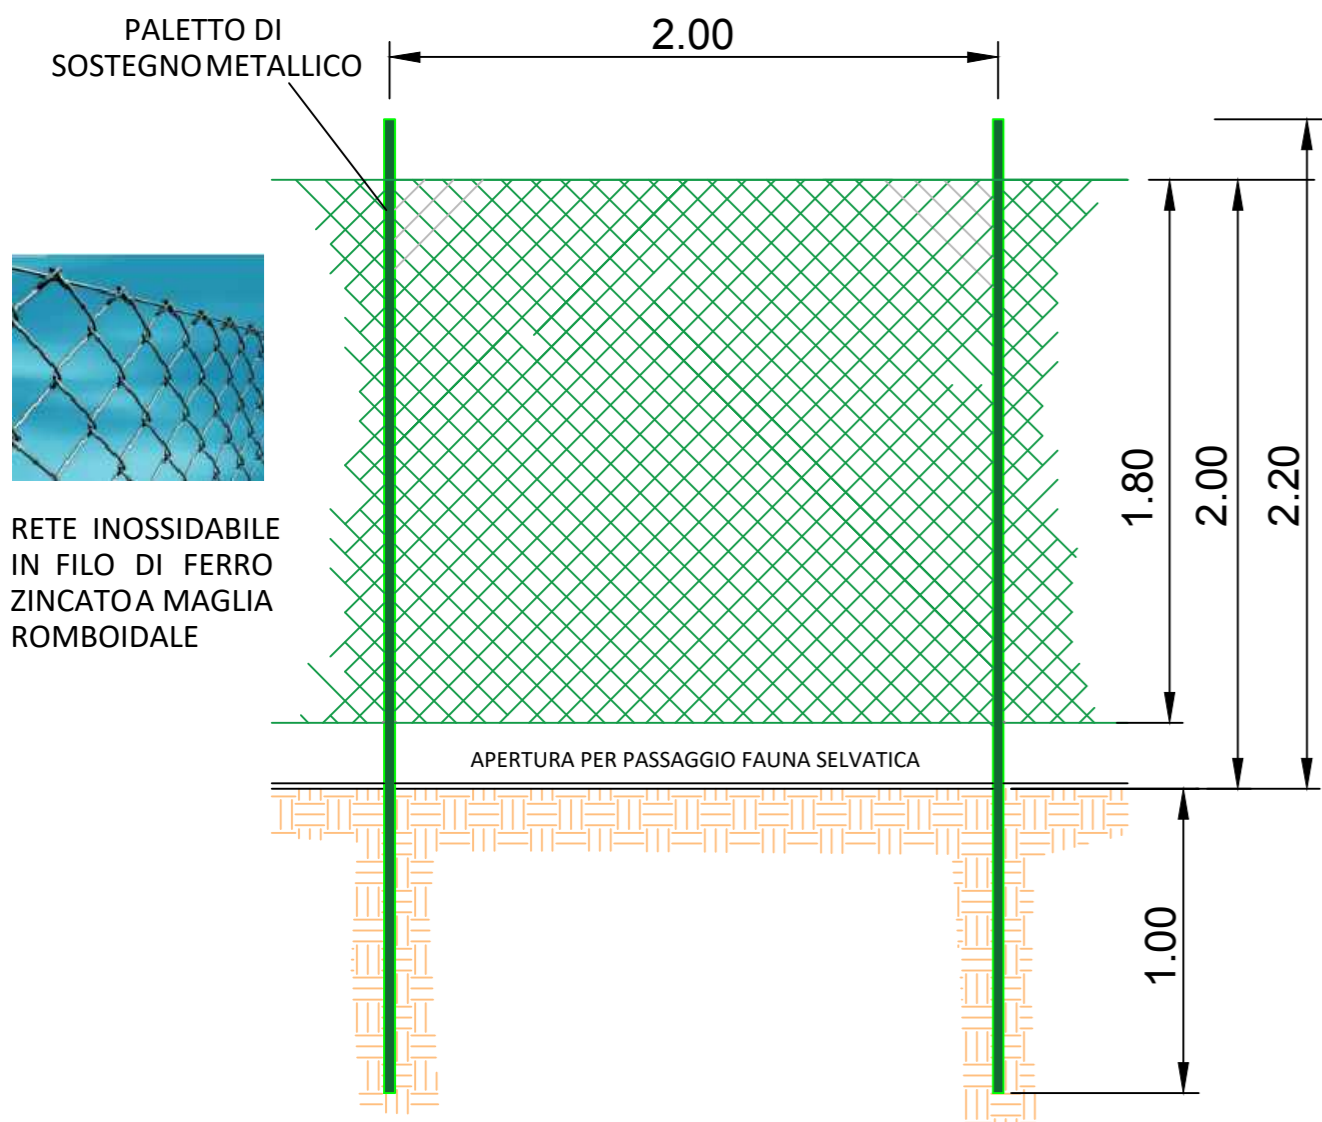


SEZIONE

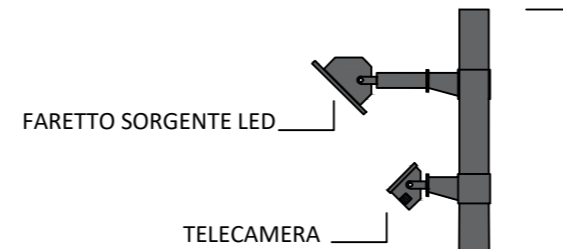

PARTICOLARE PALO ILLUMINAZIONE BASAMENTO DI SOTEGNO IN CLS CON POZZETTO ISPEZIONABILE

variabile da 5,00 a 8,00 ml.

PIANTA

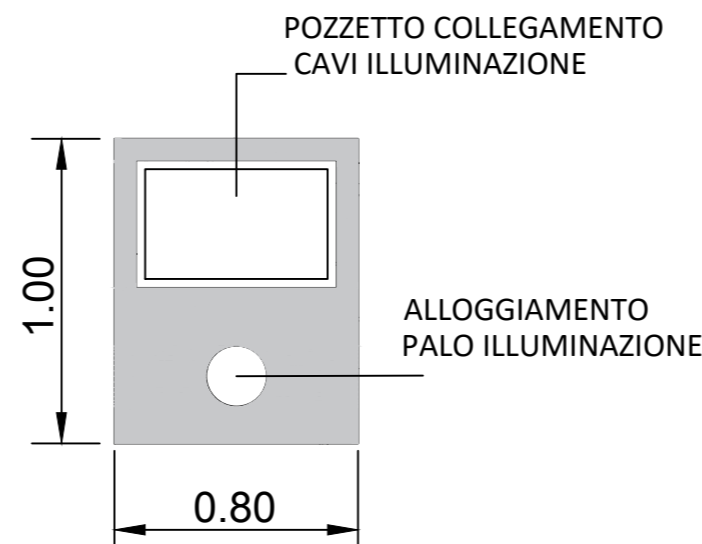

SABBIA

BLOCCO DI FONAZIONE
PALO CON POZZETTO



REGIONE
BASILICATA



PROVINCIA DI
POTENZA



COMUNE DI
SANT'ARCANGELO

OGGETTO:

PROGETTO DEFINITIVO PER LA REALIZZAZIONE DI UN PARCO AGRI-VOLTAICO A TERRA "SANT'ARC. 1" DELLA POTENZA NOMINALE DI 39.90 MW LOCALITA' "MONTICELLI" NEL COMUNE DI SANT'ARCANGELO (PZ)

ELABORATO:

DISEGNI ARCHITETTONICI
RECINZIONI- CANCELLO- PALLO ILLUMINAZIONE - VIDEOSORVEGLIANZA



PROPONENTE:

COMPAGNIA DEL SOLE TRE S.R.L.
P.IVA IT04320520986
VIA ALDO MORO, 28
25043- BRENO (BS)

PROGETTAZIONE:

Ing. Carmen Martone
Iscr. n. 1872
Ordine Ingegneri Potenza
C.F. MRTCMN73D56H703E



Geol. Raffaele Wardone
Iscr. n. 243
Ordine Geologi Basilicata
C.F. NRDRFL71H04A509H

EGM PROJECT S.R.L.
VIA VERRASTRO 15/A
85100- POTENZA (PZ)
P.IVA 02094310766
REA PZ-206983

Livello prog.	Cat. opera	N° . prog.elaborato	Tipo elaborato	N° foglio	Tot. fogli	Nome file	Scala
PD	I.IF	A.12.c.2.a	D				
REV.	DATA	DESCRIZIONE		ESEGUITO	VERIFICATO	APPROVATO	
01	DICEMBRE 2023	Emissione					