



PROSPETTO A

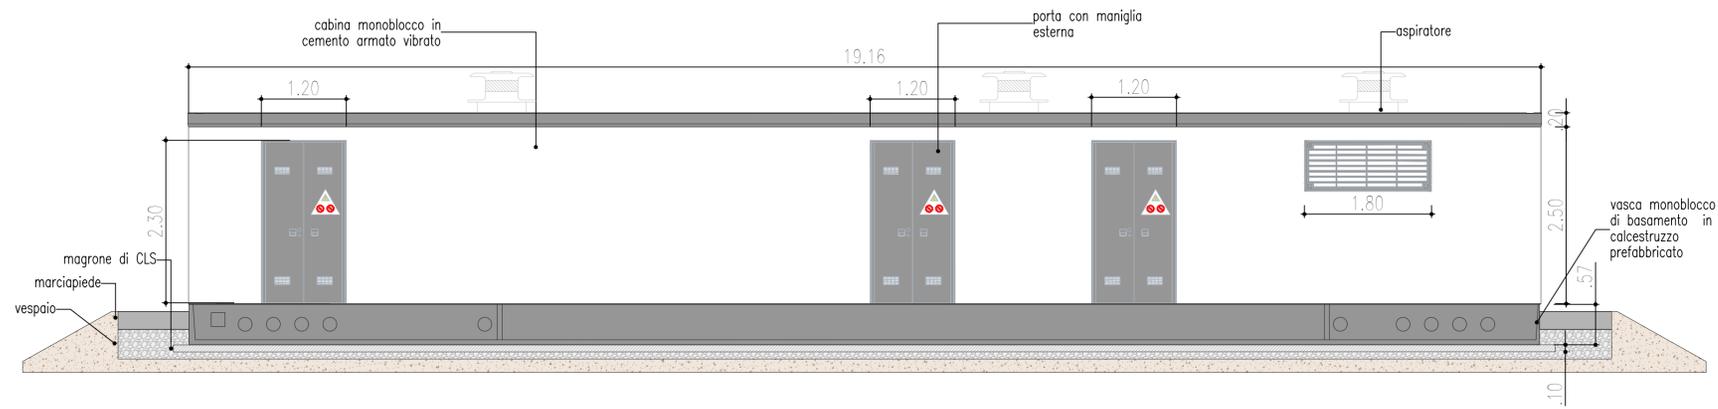

PROSPETTO B




PROSPETTO C

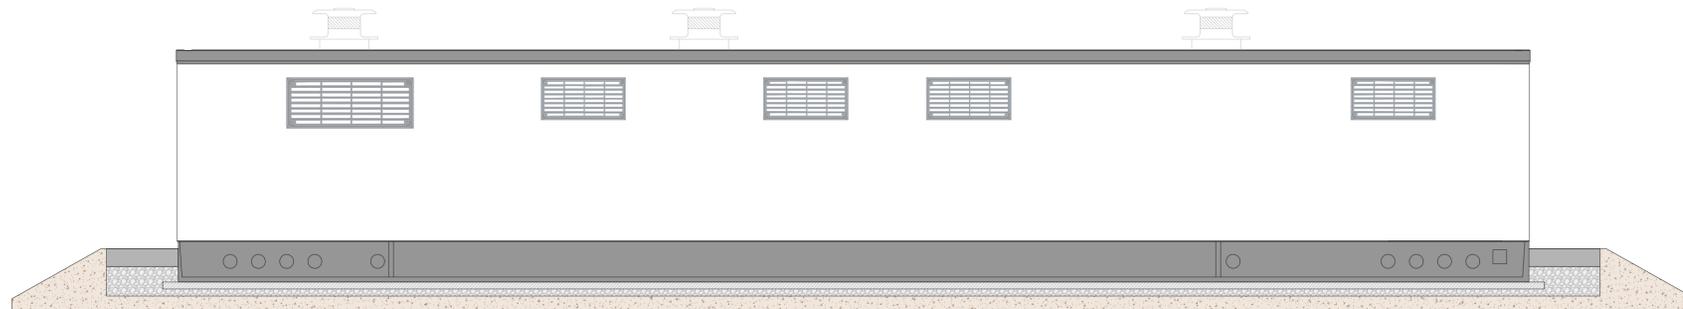

PROSPETTO D



PIANTA CABINA DI CONSEGNA E CONTROL ROOM

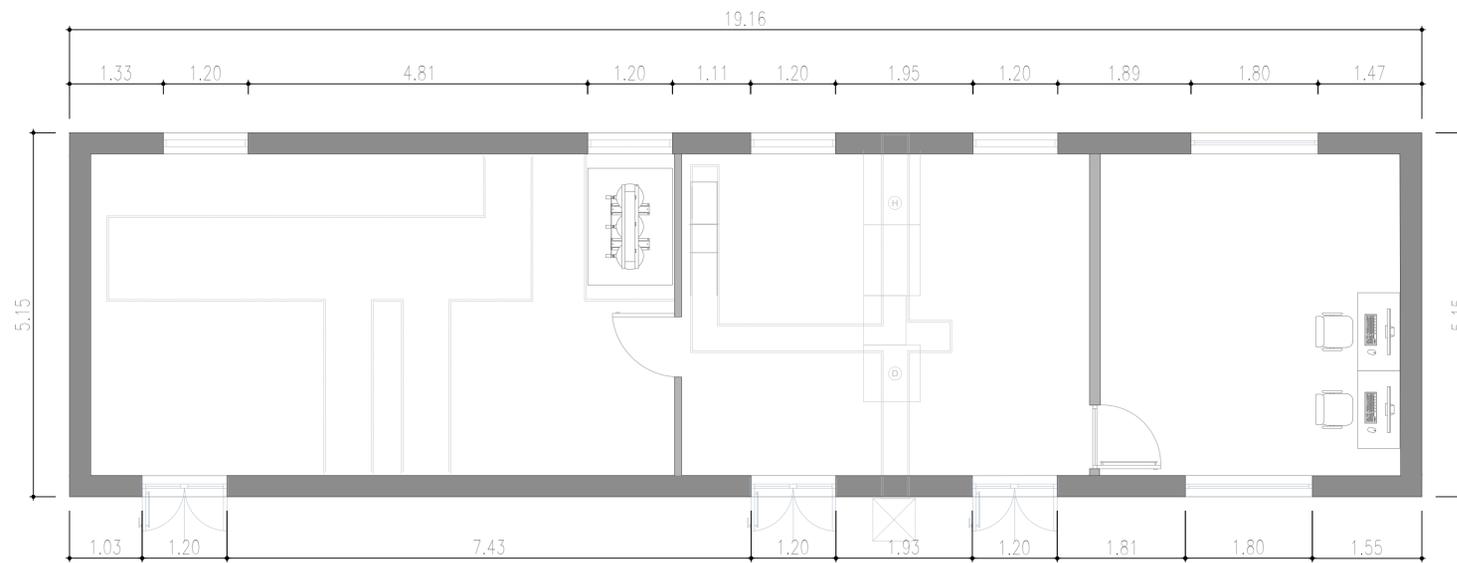

REGIONE  
BASILICATA



PROVINCIA DI  
POTENZA



COMUNE DI  
SANT'ARCAANGELO

OGGETTO:

PROGETTO DEFINITIVO PER LA REALIZZAZIONE DI UN PARCO AGRI-VOLTAICO A TERRA "SANT'ARC. 1" DELLA POTENZA NOMINALE DI 39.90 MW LOCALITA' "MONTICELLI" NEL COMUNE DI SANT'ARCAANGELO (PZ)

ELABORATO:

PARTICOLARI CABINA DI CONSEGNA



PROPONENTE:

COMPAGNIA DEL SOLE TRE S.R.L.  
P. IVA IT04320520986  
VIA ALDO MORO, 28  
25043 - BRENO (BS)

PROGETTAZIONE:

Ing. Carmen Martone  
Iscr. n. 1872  
Ordine Ingegneri Potenza  
C.F. NRTCM73D56H703E

EGM PROJECT

Geol. Raffaele Nardone  
Iscr. n. 243  
Ordine Geologi Basilicata  
C.F. NRDRFL71H04A909H

EGM PROJECT S.R.L.  
VIA VERRASTRO 15/A  
85100 - POTENZA (PZ)  
P. IVA 02094310766  
REA PZ-206983

Livello prog.	Cat. opera	N°. prog.elaborato	Tipo elaborato	N° foglio	Tot. fogli	Nome file	Scala
PD	I.IF	A.12.c.2.c	D				
01	DICEMBRE 2023		Emissione				