


LEGENDA	
SIMBOLO	DESCRIZIONE
	Aerogeneratori in progetto
	Piazzole
	Particella catastale
	Fogli catastali
	Cavidotto MT 30 kV
	Viabilità di nuova realizzazione

INQUADRAMENTO GENERALE - SCALA 1:25.000

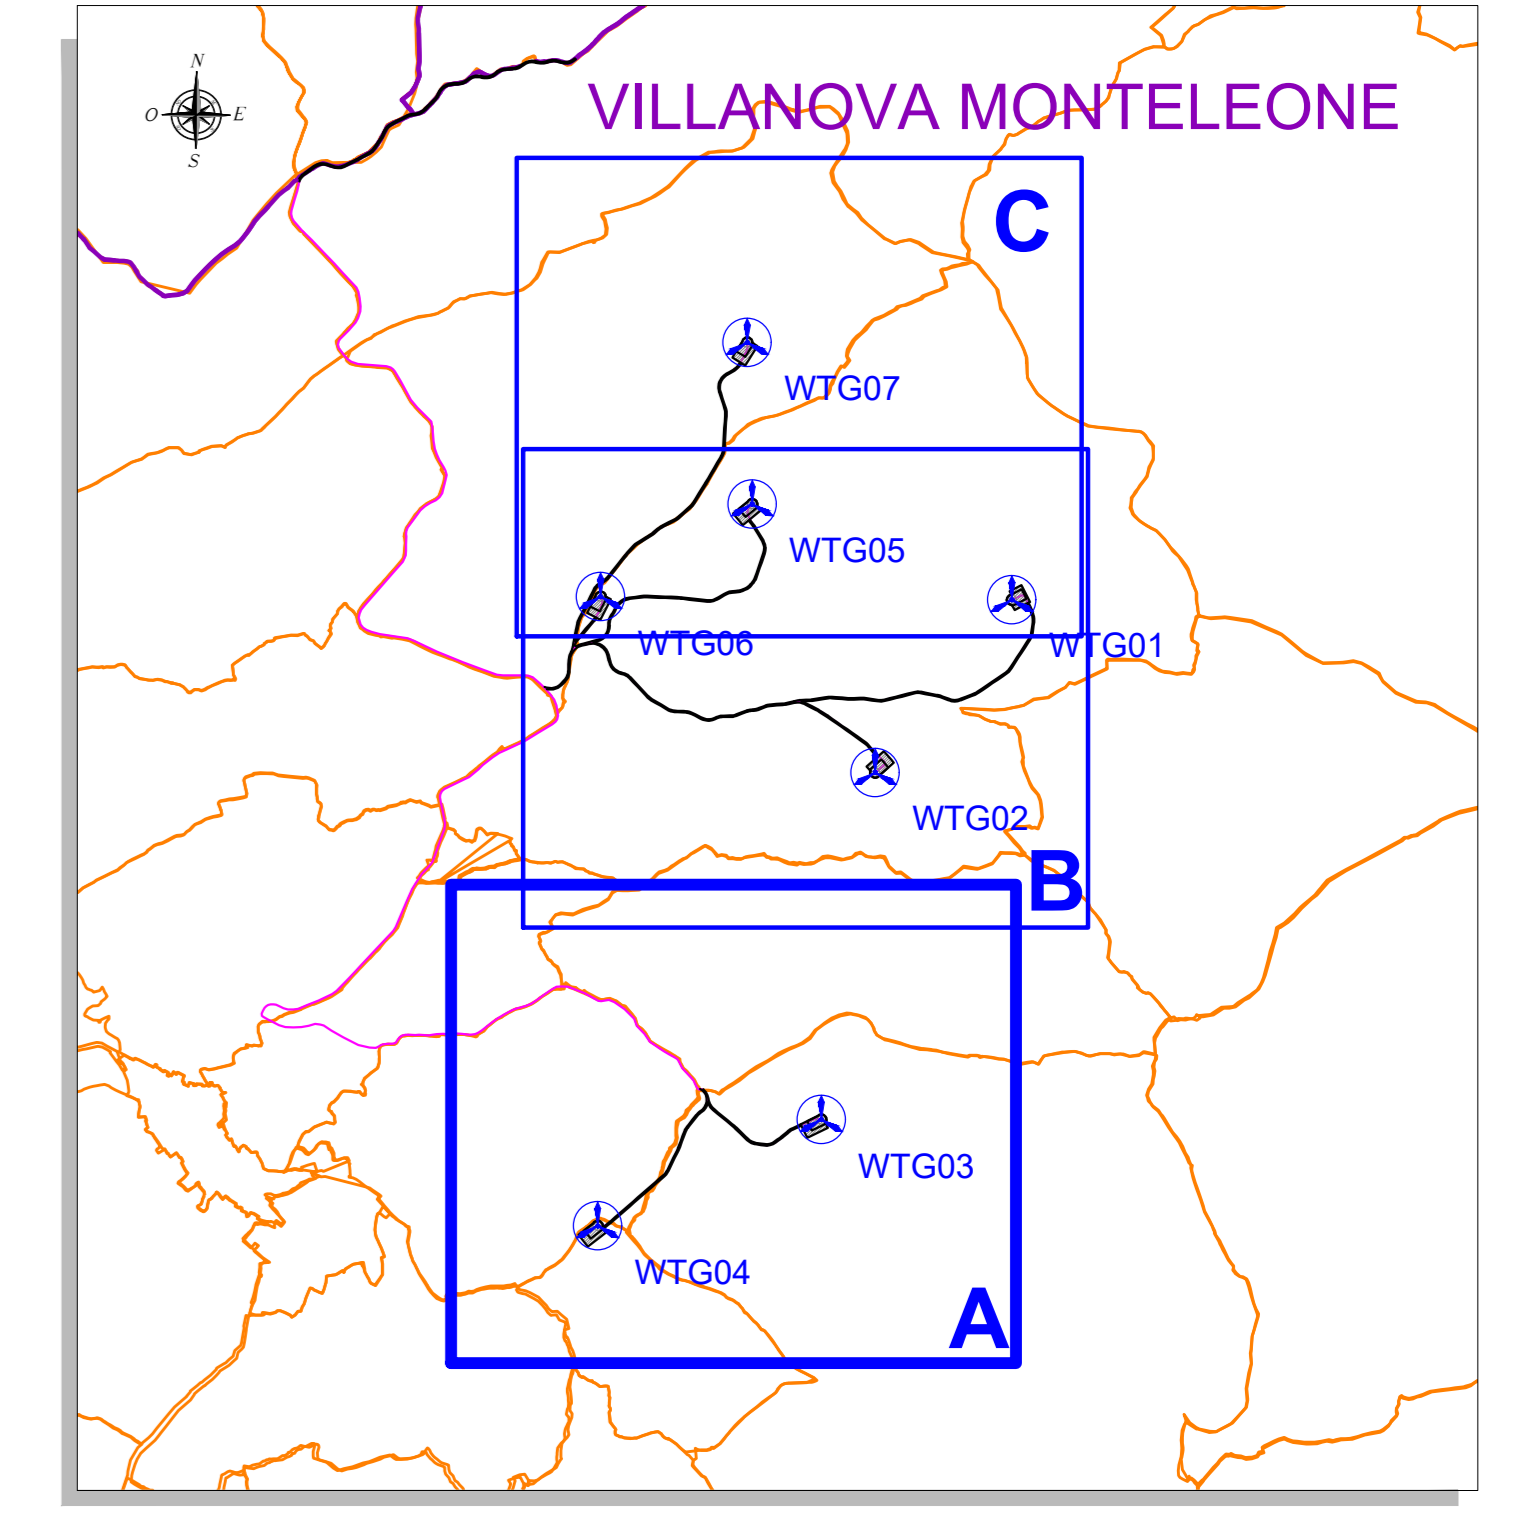

ELENCO PARTICELLE INTERESSATE

Aerogeneratore	Comune	Foglio	Particella
WTG01	Villanova monteleone	18	202
WTG02	Villanova monteleone	18	193
WTG03	Villanova monteleone	40	186
WTG04	Villanova monteleone	39	1
WTG05	Villanova monteleone	18	5
WTG06	Villanova monteleone	18	11
WTG07	Villanova monteleone	10	13

Regione Autonoma della Sardegna

Provincia di Sassari

Comune di Ittiri (SS)

Comune di Villanova Monteleone (SS)

Comittente: **RWE** RWE RENEWABLES ITALIA S.R.L.  
 via Andrea Doria, 41/G - 00192 Roma  
 P.IVA/C.F. 06400370968

Titolo del Progetto: **PARCO EOLICO "ALAS 2"**  
 - Comuni di Ittiri e Villanova Monteleone (SS) -

Documento: PROGETTO DEFINITIVO N° Documento: **PEALAS2-TC4a**

ID PROGETTO: PEALAS2 SEZIONE: C TIPOLOGIA: G FORMATO: A0

Elaborato: **ESTRATTO MAPPA CATASTALE**

Foglio: 1 di 3 Scala: 1:2.000 Nome file: PEALAS2-TC4\_Estratto mappa catastale

A cura di: **iat** CONSULTAZIONE PROGETTI I.A.T. Consulenza e progetti S.r.l.  
 Dott. Ing. Giuseppe Frongia

Gruppo di progettazione:  
 Ing. Gianluigi Frongia  
 Ingegnere e responsabile  
 Ing. Barbara Gallandrea  
 Ing. Enrico Biddini  
 Png. Tom. Andrea Caspe  
 Ing. Stefania Costa  
 Ing. Paolo Desaga  
 Png. Tom. Vincenzo Fias  
 Ing. Barbara Galli  
 Dott. Ing. Fabrizio Marzu  
 Ing. Andrea Ortu  
 Png. Tom. Edoardo Sa  
 Ing. Elena Pochi  
 Ing. Maria Vittoria

Contributi specialistici:  
 Ing. Antonio Delella  
 Dott. Andrea Corina (Architetto)

ORDINE INGEGNERI  
 PIAZZA CAGLIARI  
 N. 3453 Dott. Ing. Giuseppe Frongia

Rev.	Data Revisione	Descrizione Revisione	Redatto	Controllato	Approvato
00	24/10/2023	PRIMA EMISSIONE	FM	GF	RWE