## PLANIMETRIA QUADRO 11 - SCALA 1:1.000

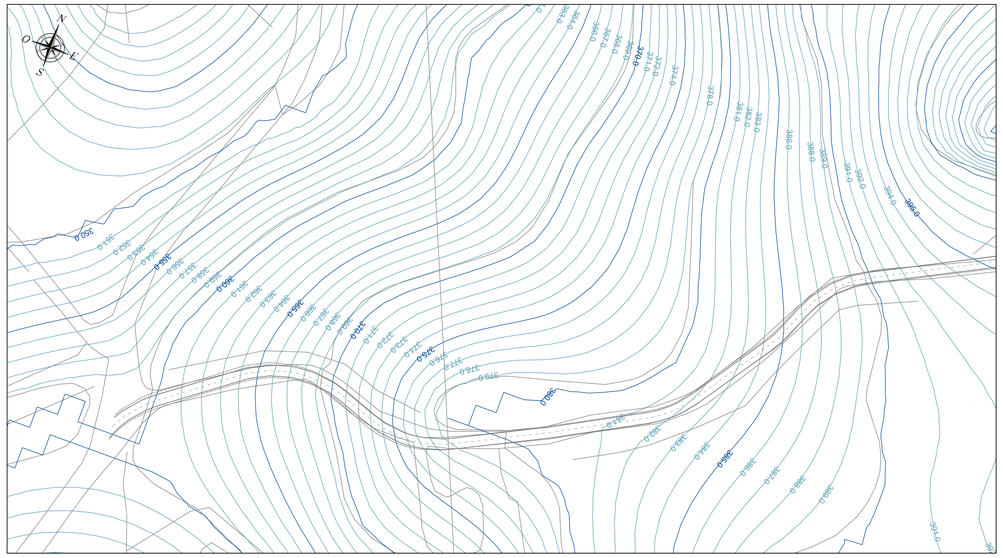

## PLANIMETRIA QUADRO 12 - SCALA 1:1.000

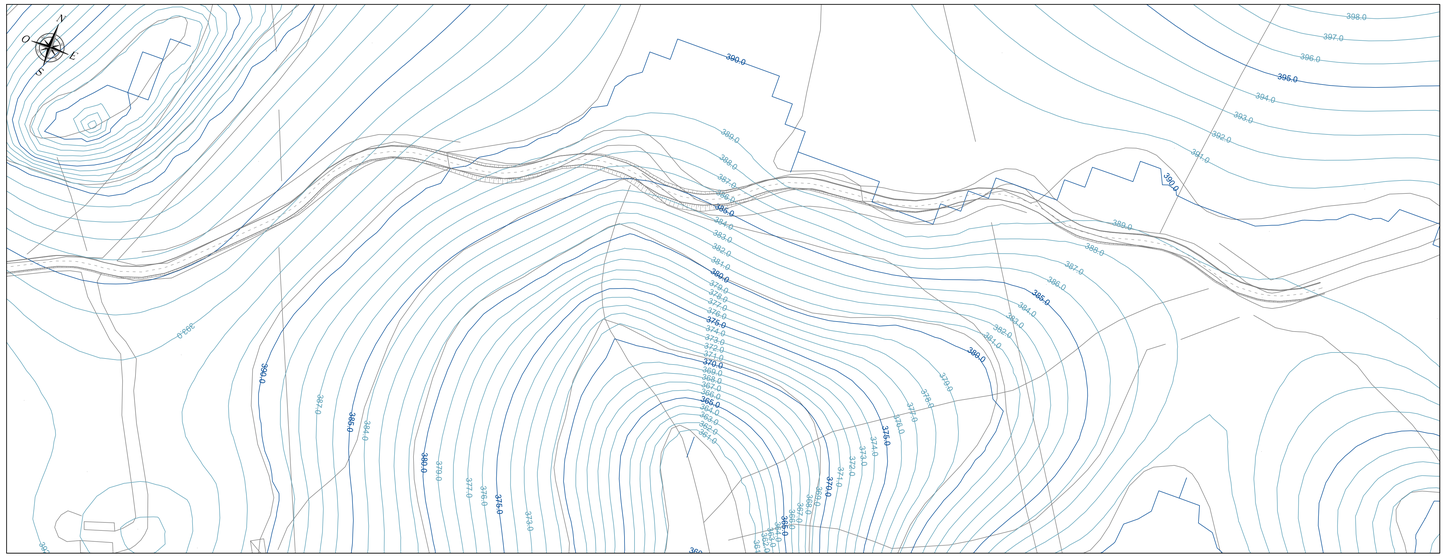

## PLANIMETRIA QUADRO 13 - SCALA 1:1.000

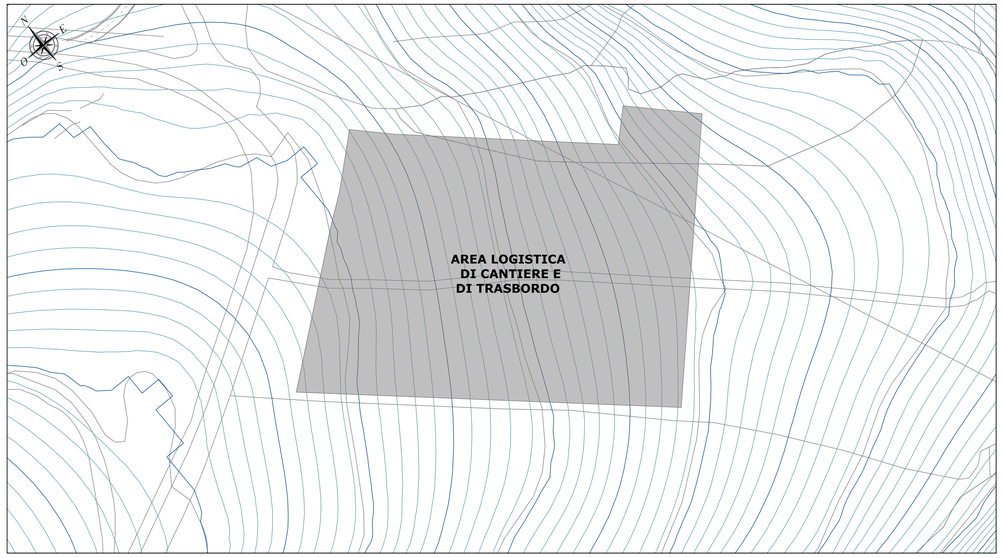


## INQUADRAMENTO PLANIMETRICO GENERALE - SCALA 1:20.000

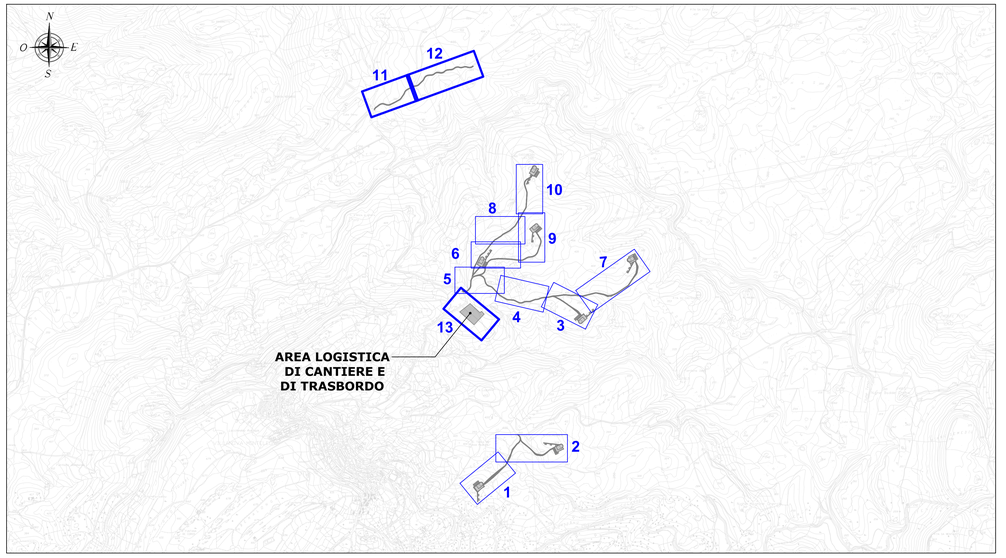


## LEGENDA

| SIMBOLO | DESCRIZIONE |
|---|---|
| | Fondazioni aerogeneratori |
| | Piazzole di cantiere |
| | Viabilita' di impianto |
| | Possibile area scarico pale |
| | Corridoio temporaneo di accesso alle piazzole di supporto gru secondaria |
| | Piazzole di supporto gru secondaria |
| | Aree logistiche di cantiere da ripristinare ex ante a fine lavori |
| | Curve di livello equidistanza 5 m |
| | Curve di livello equidistanza 1 m |

Regione Autonoma della Sardegna | Provincia di Sassari | Comune di Ittiri (SS) | Comune di Villanova Monteleone (SS)

*Committente:*

RWE

**RWE RENEWABLES ITALIA S.R.L.**
via Andrea Doria, 41/G - 00192 Roma
P.IVA/C.F. 06400370968

*Titolo del Progetto:*

# PARCO EOLICO "ALAS 2"

- Comuni di Ittiri e Villanova Monteleone (SS) -

| *Documento:* | | *N° Documento:* | |
|---|---|---|---|
| PROGETTO DEFINITIVO | | **PEALAS2-TC5c** | |

| ID PROGETTO: | PEALAS2 | SEZIONE: | C | TIPOLOGIA: | G | FORMATO: | A0 |
|---|---|---|---|---|---|---|---|

*Elaborato:*

**VIABILITA' ED AREE DI CANTIERE PIANO QUOTATO - STATO ATTUALE**

| FOGLIO: | 3 di 3 | SCALA: | 1:1.000 | Nome file: | PEALAS2-TC5_Viabilità ed aree di cantiere piano quotato - stato attuale |
|---|---|---|---|---|---|

**A cura di:**

iat CONSULENZA E PROGETTI
www.iatprogetti.it

I.A.T. Consulenza e progetti S.r.l.
Dott. Ing. Giuseppe Frongia

**Gruppo di progettazione:**
Ing. Giuseppe Frongia (Responsabile)
Ing. Marianna Barbarino
Ing. Enrica Batzella
Pian. Terr. Andrea Cappai
Ing. Gianfranco Corda
Ing. Giulia Cossellu
Pian. Terr. Veronica Fais
Ing. Gianluca Mele
Dott. Ing. Fabrizio Murru
Ing. Andrea Orrù
Dott.ssa Ing. Giovanna Re
Ing. Elisa Rocchi
Ing. Marco Uzzeri

**Contributi specialistici:**
Ing. Antonio Dedoni (Acustica)
Dott.ssa Fiorinda Corrias (Archeologia)

ORDINE INGEGNERI PROVINCIA CAGLIARI
N. 3433 Dott. Ing. Giuseppe Frongia

| Rev: | Data Revisione | Descrizione Revisione | Redatto | Controllato | Approvato |
|---|---|---|---|---|---|
| 00 | 24/10/2023 | PRIMA EMISSIONE | MU | GF | RWE |
| | | | | | |
| | | | | | |
| | | | | | |
| | | | | | |