

OB.17-18 - VISTA AEREA (OVEST)



OB.17-18 - SCALA 1:1.000



OB.18 - PUNTO 1 - VISTA DA TERRA (OVEST)



LEGENDA	
SIMBOLO	DESCRIZIONE
	Occupazioni/Spianamenti/Allargamenti temporanei/e
	Viabilità di nuova realizzazione
	Area interessata da opere di scavo

OB.17-18 - VISTA AEREA (SUD)




NOTE:

Il presente elaborato facente parte del progetto definitivo presenta un grado di dettaglio commisurato all'esigenza di acquisire i necessari atti di assenso e/o nulla osta degli Enti preposti, in accordo con quanto previsto dalla normativa applicabile (D.Lgs. 387/2003 e D.M. 10/09/2010).

La Proponente si impegna, in ogni caso, a trasmettere all'ANAS prima dell'inizio dei lavori lo stralcio del Progetto esecutivo completo delle seguenti informazioni di dettaglio, esulanti dai contenuti del presente progetto definitivo:

- relazione tecnica di dettaglio che descriva le lavorazioni;
- tipologia di segnaletica stradale da utilizzare durante l'esecuzione dei lavori, nel rispetto degli schemi pubblicati sulla Gazzetta Ufficiale n° 226 del 26/09/2002 e ss.mm.ii.

In ogni caso si precisa che il Progetto esecutivo sarà redatto in conformità alle prescrizioni impartite da ANAS per il tipo di opera prevista all'interno delle pertinenze stradali.

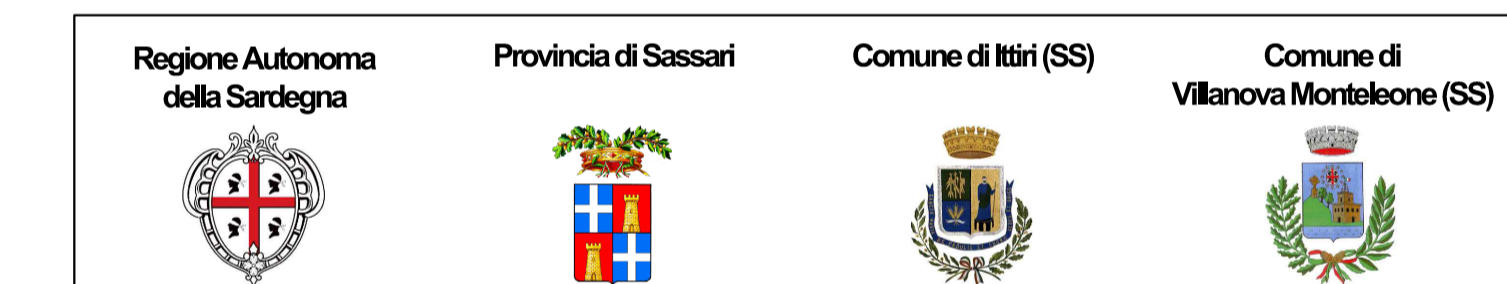

Committente: **RWE** RWE RENEWABLES ITALIA S.R.L.
via Andrea Doria, 41/G - 00192 Roma
P.IVA/C.F. 06400370968

Titolo del Progetto: **PARCO EOLICO "ALAS 2"**
- Comuni di Ittiri e Villanova Monte Leone (SS) -

Documento: **PROGETTO DEFINITIVO** N° Documento: **PEALAS2-TC18h**

ID PROGETTO: **PEALAS2** SEZIONE: **C** TIPOLOGIA: **G** FORMATO: **A1**

Elaborato: **IDENTIFICAZIONE INTERVENTI SULLA VIABILITÀ DI ACCESSO AL SITO**

FOGLIO: 8 di 10 SCALA: Varie Nome file: PEALAS2-TC18h_Identificazione interventi sulla viabilità di accesso al sito

A cura di: **IAT CONSULENZA PROGETTI**
www.iatprogetti.it

I.A.T. Consulenza e progetti S.r.l.
Dott. Ing. Giuseppe Frongia
Gruppo di progettazione:
(coordinatore e responsabile)
Ing. Martina Barberino
Ing. Enrico Batzella
Pian. Terr. Andrea Cappai
Ing. Gianfranco Corio
Ing. Paolo Desogus
Pian. Terr. Veronica Fais
Ing. Gianluca Melis
Dott. Ing. Fabrizio Murru
Ing. Andrea Orris
Pian. Terr. Eleonora Re
Ing. Elisa Royce
Ing. Marco Utzeri

Contributi specialistici:
Ing. Antonio Debonis (Acustica)
Dott.ssa Flaminia Corrias (Archeologia)

ORDINE INGEGNERI PROVINCIA CAGLIARI
N. 3453 Dott. Ing. Giuseppe Frongia

Rev.	Data Revisione	Descrizione Revisione	Redatto	Controllato	Approvato
00	24/10/2023	PRIMA EMISSIONE	FM	GF	RWE