PLANIMETRIA DI PROGETTO SU AREE PAI - PERICOLOSITÀ DA FRANA - SCALA 1:10.000

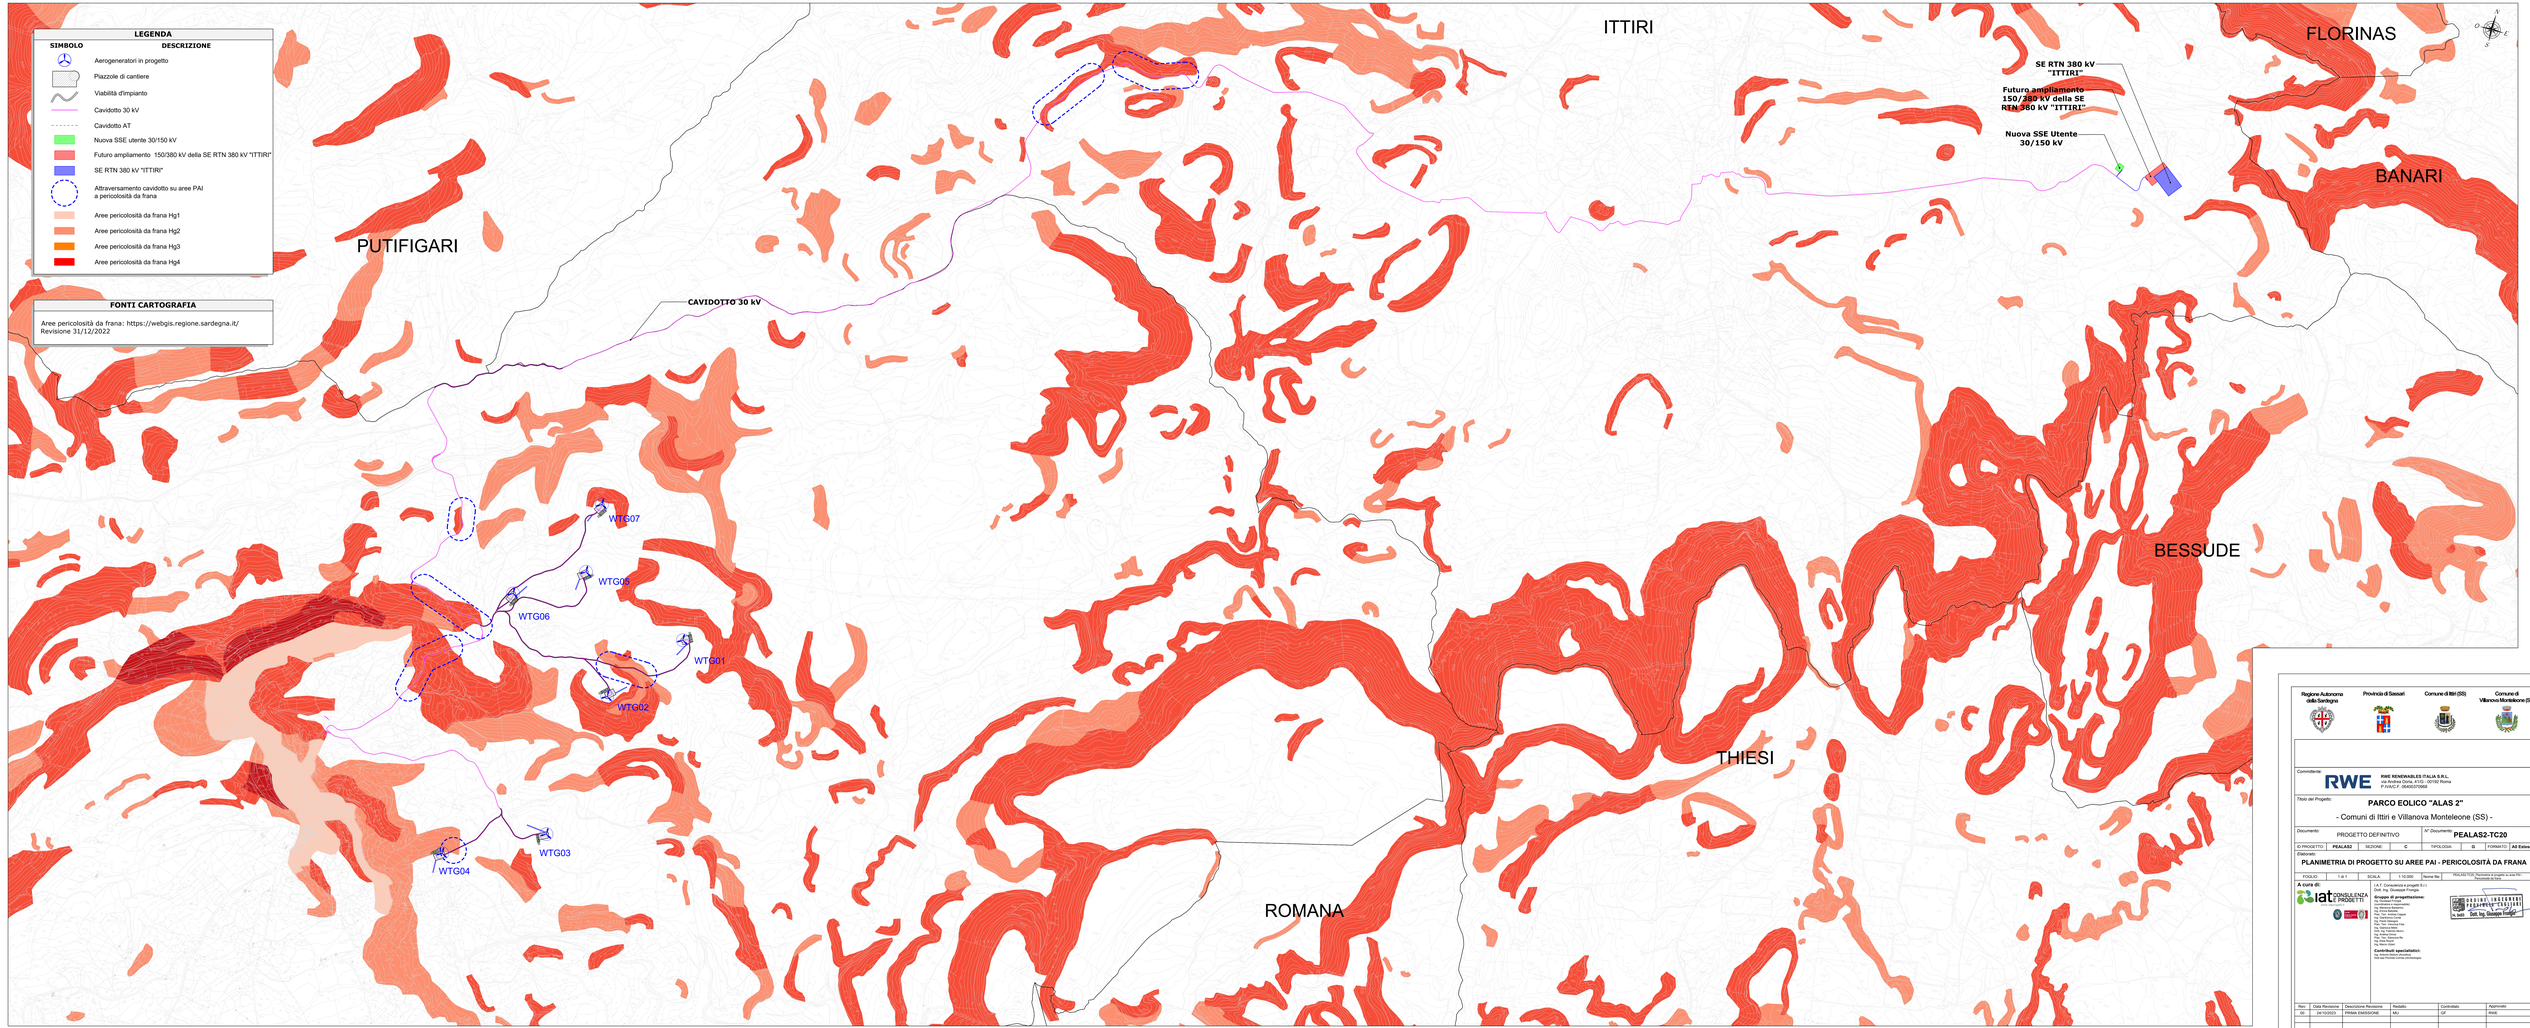

LEGENDA

SIMBOLO	DESCRIZIONE
	Aerogeneratori in progetto
	Piazzole di cantiere
	Viabilità d'impianto
	Cavidotto 30 kV
	Cavidotto AT
	Nuova SSE utente 30/150 kV
	Futuro ampliamento 150/380 kV della SE RTN 380 kV "ITTIRI"
	SE RTN 380 kV "ITTIRI"
	Attraversamento cavidotto su aree PAI a pericolosità da frana
	Aree pericolosità da frana Hg1
	Aree pericolosità da frana Hg2
	Aree pericolosità da frana Hg3
	Aree pericolosità da frana Hg4

FONTI CARTOGRAFIA

Aree pericolosità da frana: https://webgis.regione.sardegna.it/
Revisione 31/12/2022

Regione Autonoma della Sardegna | Provincia di Sassari | Comune di Ittiri (SS) | Comune di Villanova Monteleone (SS)

Committente:

RWE

RWE RENEWABLES ITALIA S.R.L.
Via Andrea Doria, 41G - 00192 Roma
P.IVA/C.F. 06403370965

Titolo del Progetto:

PARCO EOLICO "ALAS 2"

- Comuni di Ittiri e Villanova Monteleone (SS) -

Documento: PROGETTO DEFINITIVO — N° Documento: **PEALAS2-TC20**

ID PROGETTO	SEZIONE	TIPOLOGIA	FORMATO
PEALAS2	C	G	A0 Estesa

Elaborato:

PLANIMETRIA DI PROGETTO SU AREE PAI - PERICOLOSITÀ DA FRANA

FOGLIO	SCALA	Nome file
1 di 1	1:10.000	PEALAS2-TC20_Planimetria di progetto su aree PAI - Pericolosità da frana

A cura di:

iat INGEGNERIA DI PROGETTO

I.A.T. Consulenza e progetti S.r.l.
Dott. Ing. Giuseppe Frongia

Gruppo di progettazione:
Coordinatore:
Dott. Ing. Giuseppe Frongia
Ing. Anna Nieddu
Ing. Gianluca Del Gaudio
Ing. Stefania Cocco
Ing. Alessandro Cau
Phd. Tec. Daniela Fois
Ing. Luca Pinna
Ing. Ing. Valeria Pisanu
Ing. Ilaria Pinna
Phd. Tec. Gianluca Ru
Ing. Luca Pinna
Ing. Marco Usai

Contributi specialistici:
Dott. Geol. Antonio Ruiu
Ing. Ing. Andrea Cossu (Archeologo)

Dott. Ing. Giuseppe Frongia

Rev	Data Revisione	Descrizione Revisione	Redatto	Controllato	Approvato
00	04/10/2023	PRIMA EMISSIONE	MU	GF	AMA