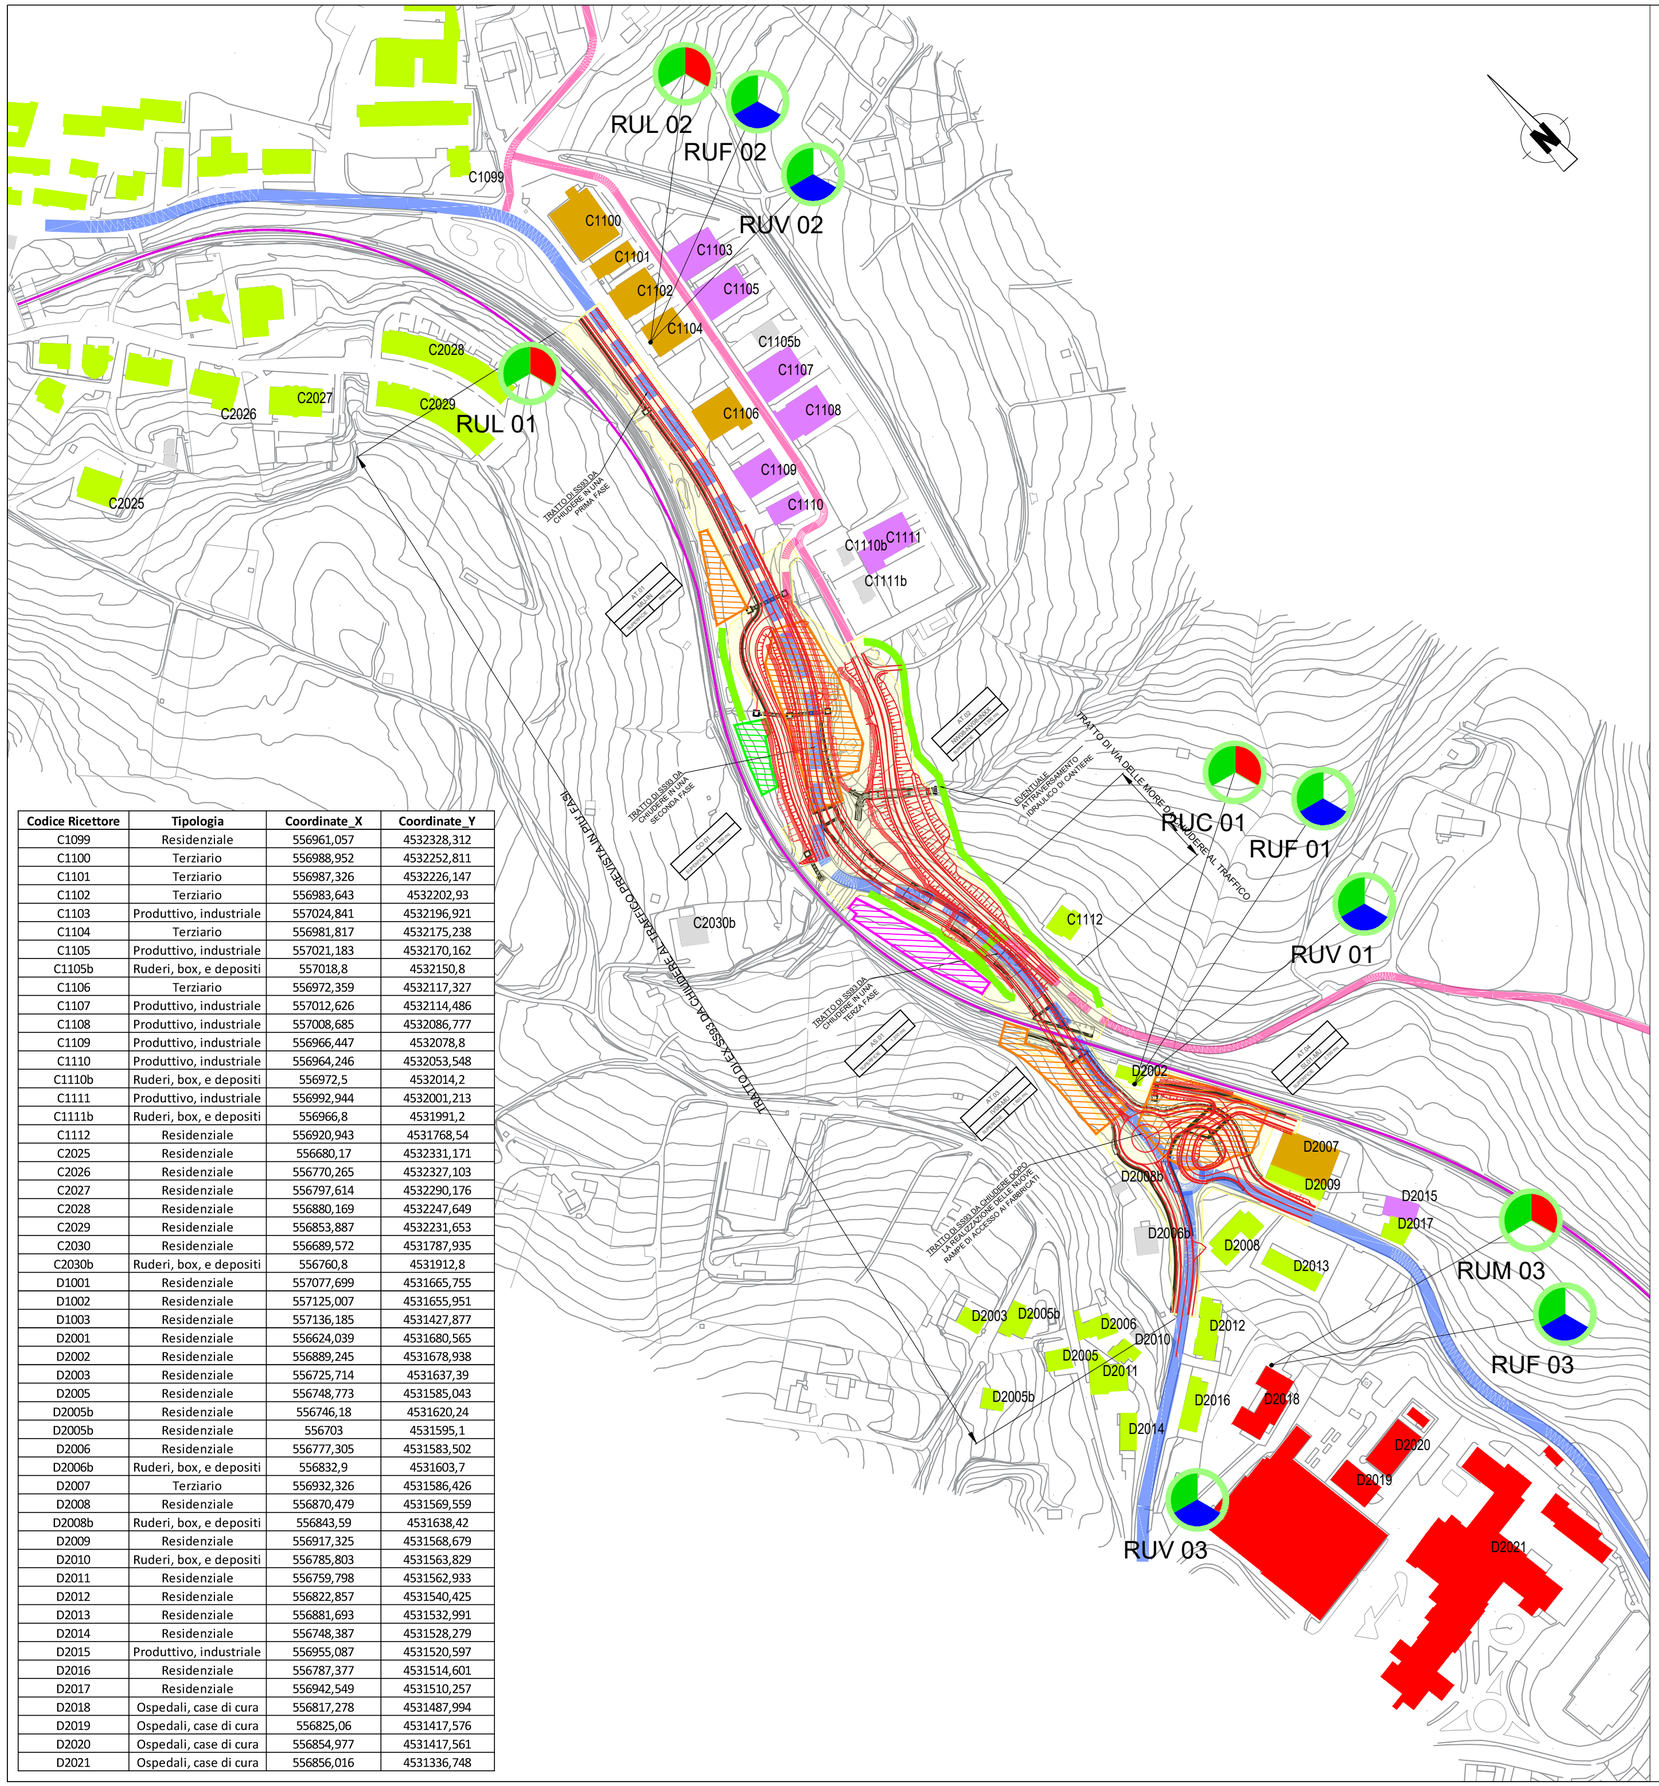

Codice Ricettore	Tipologia	Coordinate_X	Coordinate_Y
C1099	Residenziale	556961,057	4532328,312
C1100	Terziario	556988,952	4532252,811
C1101	Terziario	556987,326	4532226,147
C1102	Terziario	556983,643	4532202,93
C1103	Produttivo, industriale	557024,841	4532196,921
C1104	Terziario	556981,817	4532175,238
C1105	Produttivo, industriale	557021,183	4532170,162
C1105b	Ruderi, box, e depositi	557018,8	4532150,8
C1106	Terziario	556972,359	4532117,327
C1107	Produttivo, industriale	557012,626	4532114,486
C1108	Produttivo, industriale	557008,685	4532086,777
C1109	Produttivo, industriale	556966,447	4532078,8
C1110	Produttivo, industriale	556964,246	4532053,548
C1110b	Ruderi, box, e depositi	556972,5	4532014,2
C1111	Produttivo, industriale	556992,944	4532001,213
C1111b	Ruderi, box, e depositi	556966,8	4531991,2
C1112	Residenziale	556920,943	4531768,54
C2025	Residenziale	556680,17	4532331,171
C2026	Residenziale	556770,265	4532327,103
C2027	Residenziale	556797,614	4532290,176
C2028	Residenziale	556880,169	4532247,649
C2029	Residenziale	556853,887	4532231,653
C2030	Residenziale	556689,572	4531787,935
C2030b	Ruderi, box, e depositi	556760,8	4531912,8
D1001	Residenziale	557077,699	4531665,755
D1002	Residenziale	557125,007	4531655,951
D1003	Residenziale	557136,185	4531427,877
D2001	Residenziale	556624,039	4531680,565
D2002	Residenziale	556889,245	4531678,938
D2003	Residenziale	556725,714	4531637,39
D2005	Residenziale	556748,773	4531585,043
D2005b	Residenziale	556746,18	4531620,24
D2005b	Residenziale	556703	4531595,1
D2006	Residenziale	556777,305	4531583,502
D2006b	Ruderi, box, e depositi	556832,9	4531603,7
D2007	Terziario	556932,326	4531586,426
D2008	Residenziale	556870,479	4531569,559
D2008b	Ruderi, box, e depositi	556843,59	4531638,42
D2009	Residenziale	556917,325	4531568,679
D2010	Ruderi, box, e depositi	556785,803	4531563,829
D2011	Residenziale	556759,798	4531562,933
D2012	Residenziale	556822,857	4531540,425
D2013	Residenziale	556881,693	4531532,991
D2014	Residenziale	556748,387	4531528,279
D2015	Produttivo, industriale	556955,087	4531520,597
D2016	Residenziale	556787,377	4531514,601
D2017	Residenziale	556942,549	4531510,257
D2018	Ospedali, case di cura	556817,278	4531487,994
D2019	Ospedali, case di cura	556825,06	4531417,576
D2020	Ospedali, case di cura	556854,977	4531417,561
D2021	Ospedali, case di cura	556856,016	4531336,748

LEGENDA

	CANTIERE OPERATIVO		OPERE IN PROGETTO		TRATTI INTERROTTI DURANTE I LAVORI
	AREA DI STOCCAGGIO		VIABILITA' PRIMARIA		VIABILITA' SECONDARIA
	AREA TECNICA		VIABILITA' PRINCIPALE		PISTA DI CANTIERE

Tipologie dei ricettori

Buffer di studio: 250 m

- Residenziale
- Pertinenza FS
- Produttivo, industriale
- Ospedali, case di cura
- Asili ,scuole e università
- Ruderi, box, e depositi
- Terziario
- Culto

Fase di monitoraggio

ANTE OPERAM | CORSO D'OPERA | POST OPERAM

COMMITTENTE:

RFI RETE FERROVIARIA ITALIANA
GRUPPO FERROVIE DELLO STATO ITALIANE
DIREZIONE INVESTIMENTI
DIREZIONE PROGRAMMA INVESTIMENTI DIRETTRICE SUD

PROGETTAZIONE:

ITALFERR
GRUPPO FERROVIE DELLO STATO ITALIANE

CONTRATTO ISTITUZIONALE DI SVILUPPO PER LA REALIZZAZIONE DELLA DIRETTRICE FERROVIARIA NAPOLI-BARI-LECCE-TARANTO

S.O. GEOLOGIA TECNICA, DELL'AMBIENTE E DEL TERRITORIO

PROGETTO ESECUTIVO

LINEA POTENZA-FOGGIA - AMMODERNAMENTO
SOTTOPROGETTO 2 - ELETTRIFICAZIONE, RETTIFICHE DI TRACCIATO, SOPPRESSIONE P.L. E CONSOLIDAMENTO SEDE
LOTTO 4 - OPERE AGGIUNTIVE PER OTTEMPERANZA PRESCRIZIONI DI CDS ISTRUTTORIA - CAVALCAFERROVIA NV08 NEI COMUNI DI RIONERO IN VULTURE E BARILE

PROGETTO AMBIENTALE DELLA CANTIERIZZAZIONE
Planimetria localizzazione punti di monitoraggio - componente rumore

SCALA: 1:2500

COMMESSA	LOTTO	FASE	ENTE	TIPO DOC.	OPERA/DISCIPLINA	PROGR.	REV.
IA4K	42	E	69	PX	MA0000	001	C

Rev.	Descrizione	Redatto	Data	Verificato	Data	Approvato	Data	Autorizzato Data
A	Emissione Esecutiva	F. Paolo	10/2021	F. Amoriggi	10/2021	G. Lestingi	10/2021	S. Padulosi 01/2024
B	Ristrutturazione progetto a sistema	F. Paolo	03/2023	F. Amoriggi	03/2023	A. Amato	03/2023	
C	Revisione per prescrizioni ARPAB	F. Paolo	01/2024	F. Amoriggi	01/2024	A. Amato	01/2024	

ITALFERR S.p.A. Ing. Padulosi Sara Ordine degli Ingegneri di Roma n. 25827 sez. A

File: IA4K42E69PXMA0000001C.DWG | n. Elab.: