

LEGENDA

-  wtg
Aerogeneratore
-  Cavidotto MT Interno al Parco
-  Cavidotto 36 kV
-  Sottostazione elettrica Terna
-  Sezione 36 kV RTN
-  Buffer 3 Km BP art. 136 e BC Art 10 D.L.42
-  Buffer 3 Km BC Art 10 D.L.42 Rete Tratturi

Per la predisposizione della Carta delle Aree Idonee ai sensi dell' art. 20 comma 8 lettera c-quater del DL n 199/2021 si è fatto riferimento al R.R.24/2010

Dallo stesso R.R. 24 / 2010 sono stati presi in considerazione :

Immobili e aree dichiarate di notevole interesse pubblico (art. 136 D.Lgs 42/04)



 Beni Culturali con 100 m. (parte II D.Lgs.42/04)

 Aree Tutelate per legge (art. 142 D.Lgs.42/04)

Aree Tutelate per legge (art. 142 D.Lgs.42/04)

 Tratturi con buffer di 100 m.

- Tiati -Vincolo Archeologico Istituito ai Sensi della Legge 1089 - 31.05.1997
- Tiati - Teanum - Apulum - Vincolo Archeologico Istituito ai Sensi della Legge 1089 - 24.04.1996
- ① San Paolo di Civitate -Vincolo Archeologico Istituito ai Sensi della Legge 1089 - 27.06.1992
- Tiati - Teanum - Apulum -Vincolo Archeologico Istituito ai Sensi della Legge 1089 - 18.06.1991
- Tiati -Vincolo Archeologico Istituito ai Sensi della Legge 1089 - 23.02.1990
- ② Castello di Dragonara - Vincolo Architettonico Istituito ai Sensi della Legge 1089 - 11.11.1986
- ③ Convento Diruto - Vincolo Archeologico Istituito ai Sensi della Legge 1089 - 09.12.1992
- ④ Convento Diruto - Vincolo Paesaggistico Istituito ai Sensi della Legge 1047 - 01.08.1985 art.136, co. 1, lettera c) e d)

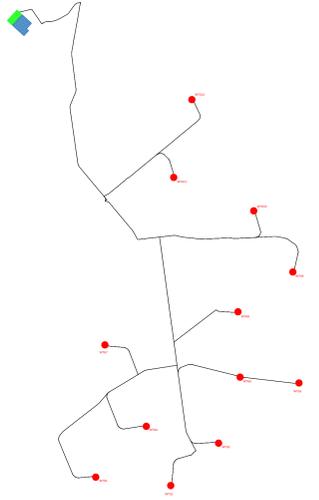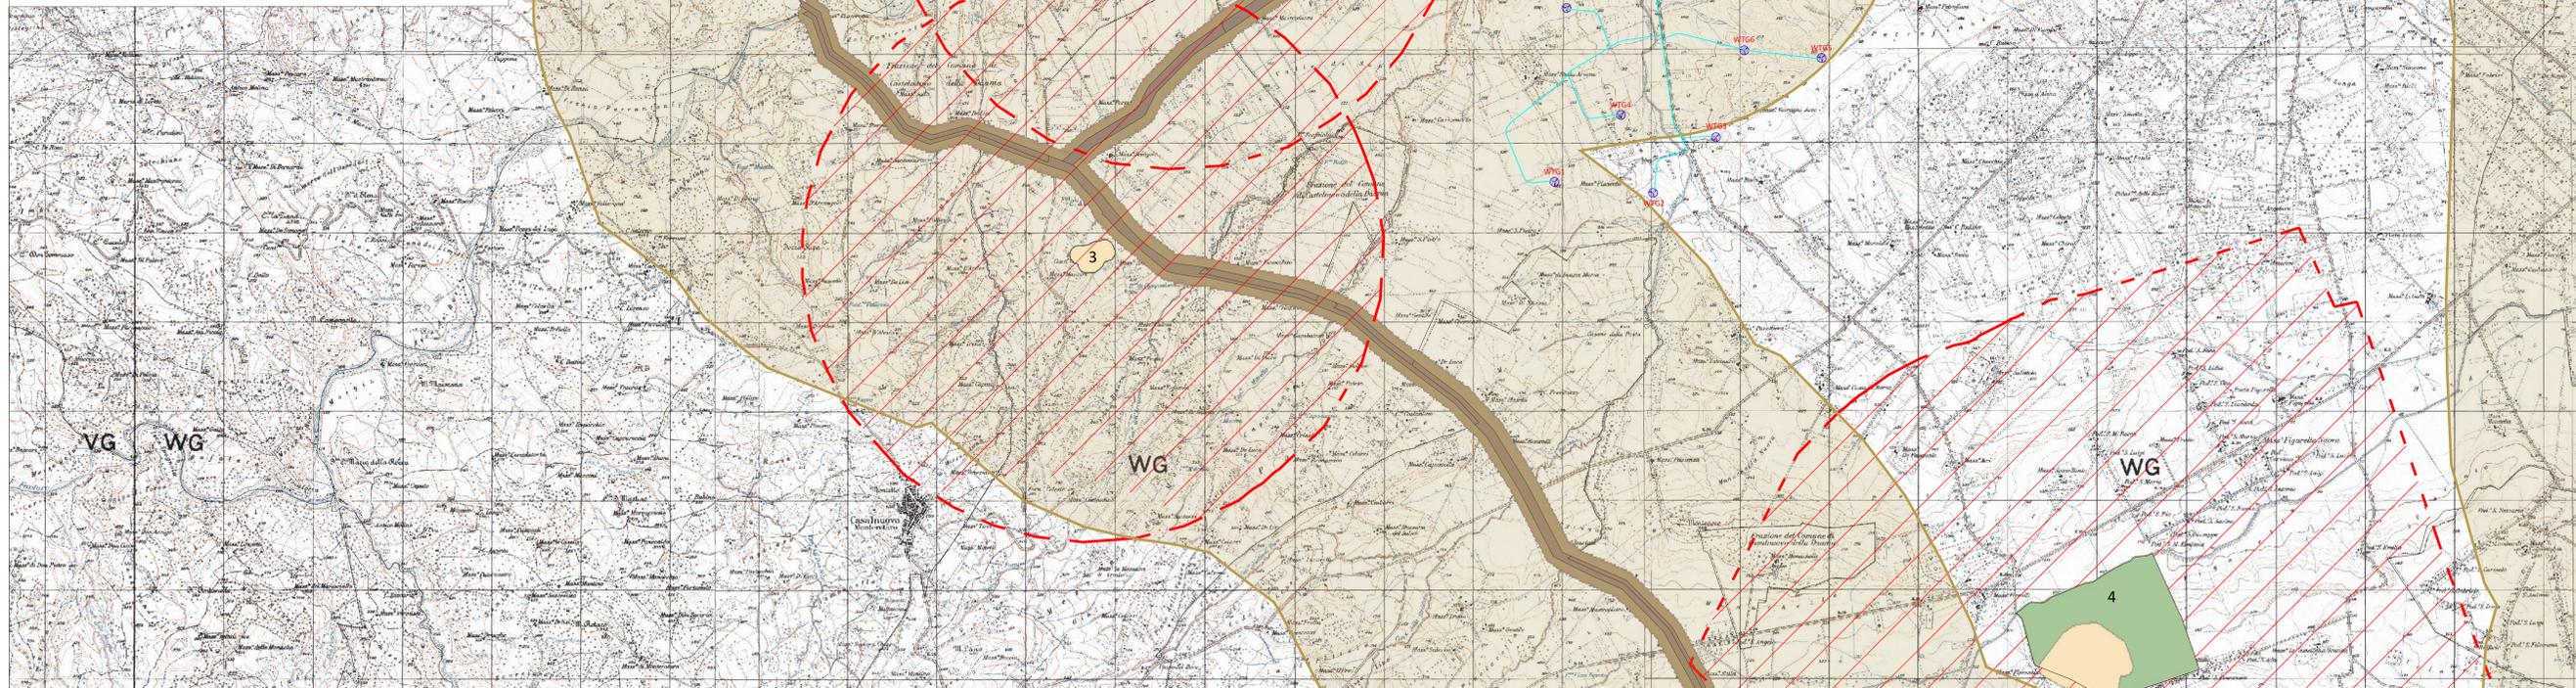

wtg	Latitudine	Longitudine	UTM84-33 N	UTM84-33 E
1	41°39'14.37"N	15°11'25.54"E	4611378.00 m N	515856.00 m E
2	41°39'10.27"N	15°12'13.31"E	4611254.00 m N	516991.00 m E
3	41°39'30.48"N	15°12'43.85"E	4611879.00 m N	517666.00 m E
4	41°39'38.60"N	15°11'57.83"E	4612127.00 m N	516601.00 m E
5	41°39'59.14"N	15°13'35.19"E	4612766.00 m N	518851.00 m E
6	41°40'2.00"N	15°12'57.66"E	4612852.00 m N	517983.00 m E
7	41°44'37.49"N	15°11'31.57"E	4613327.00 m N	515991.00 m E
8	41°40'17.56"N	15°12'56.43"E	4613815.00 m N	517952.00 m E
9	41°40'52.20"N	15°13'31.44"E	4614402.00 m N	518760.00 m E
10	41°41'21.46"N	15°13'6.84"E	4615303.00 m N	518184.00 m E
11	41°41'37.53"N	15°12'15.67"E	4615796.00 m N	517005.00 m E
12	41°42'14.70"N	15°12'27.36"E	4616943.00 m N	517272.00 m E
S.E.	Latitudine	Longitudine	UTM	UTM
Terna	41°42'50.49"N	15°10'39.39"E	4618040.88 m N	514774.84 m E
Utente	41°42'54.14"N	15°10'34.41"E	4618153.14 m N	514659.40 m E



REGIONE PUGLIA 	PROVINCIA DI FOGGIA 	COMUNE DI TORREMAGGIORE 
TORREMAGGIORE		
Comune di Torremaggiore (FG)		
Località "Voiagni-Stella Nuova"		
Fogli Torremaggiore: 16/22/375/76		77
Particelle varie		

PROGETTO DEFINITIVO
di un Parco Eolico composto da n. 12 aerogeneratori di potenza nominale pari a 6,0 MW, da ubicarsi in agro del comune di Torremaggiore (FG) - località "Voiagni-Stella Nuova" e delle opere connesse e delle infrastrutture indispensabili da ubicarsi in agro del comune di Torremaggiore (FG)

INTEGRAZIONE RICHIESTA DAL MASE PROT. 0180775 DEL 09.11.2023

PROFONTE  RAVANO POWER Green energy for a better life	RAVANO WIND VIA XII OTTOBRE, 2/91 GENOVA (GE) - 16121 P.IVA 02815210998 ravano.wind@pec.it
--	---

ELABORATO	Integrazione a nota MIC:026294 del 09.11.2023	Fav n°	MIC_01
Numero	0	Data	12/09/2023
Rev 0	0	Motivo	Intesa Val. art. 23 D.Lgs.152/99 - Intesa Autorizzativa Unica art 10 D.Lgs.387/03
Scale	1:25000	Esiguito	Verificato
Approvato		Approvato	

PROGETTAZIONE GENERALE
STUDIO DI INGEGNERIA Ing. Michele R.G. CURTOTTI
Viale Giuseppe Bissolati, 105
71016 San Severo (FG)
Ordine degli Ingegneri di Foggia n. 17/04
mail: ing.curtotti@libero.it
pec: ing.curtotti@pec.it
Cod. 0309202046

PROGETTAZIONE SPECIALISTICA
S.T.P. Damiani & Partners S.r.l.
Via Morea n. 8
71036 Luvino (FG)
mail: info@damianipartners.com
pec: stp.damiani@pec.it
Arch. Damiani Marco
Via Morea n. 8
71036 Luvino (FG)
iscritto all'Ordine degli Architetti di Pescara al n° 1858

Spazio Riservato agli Enti