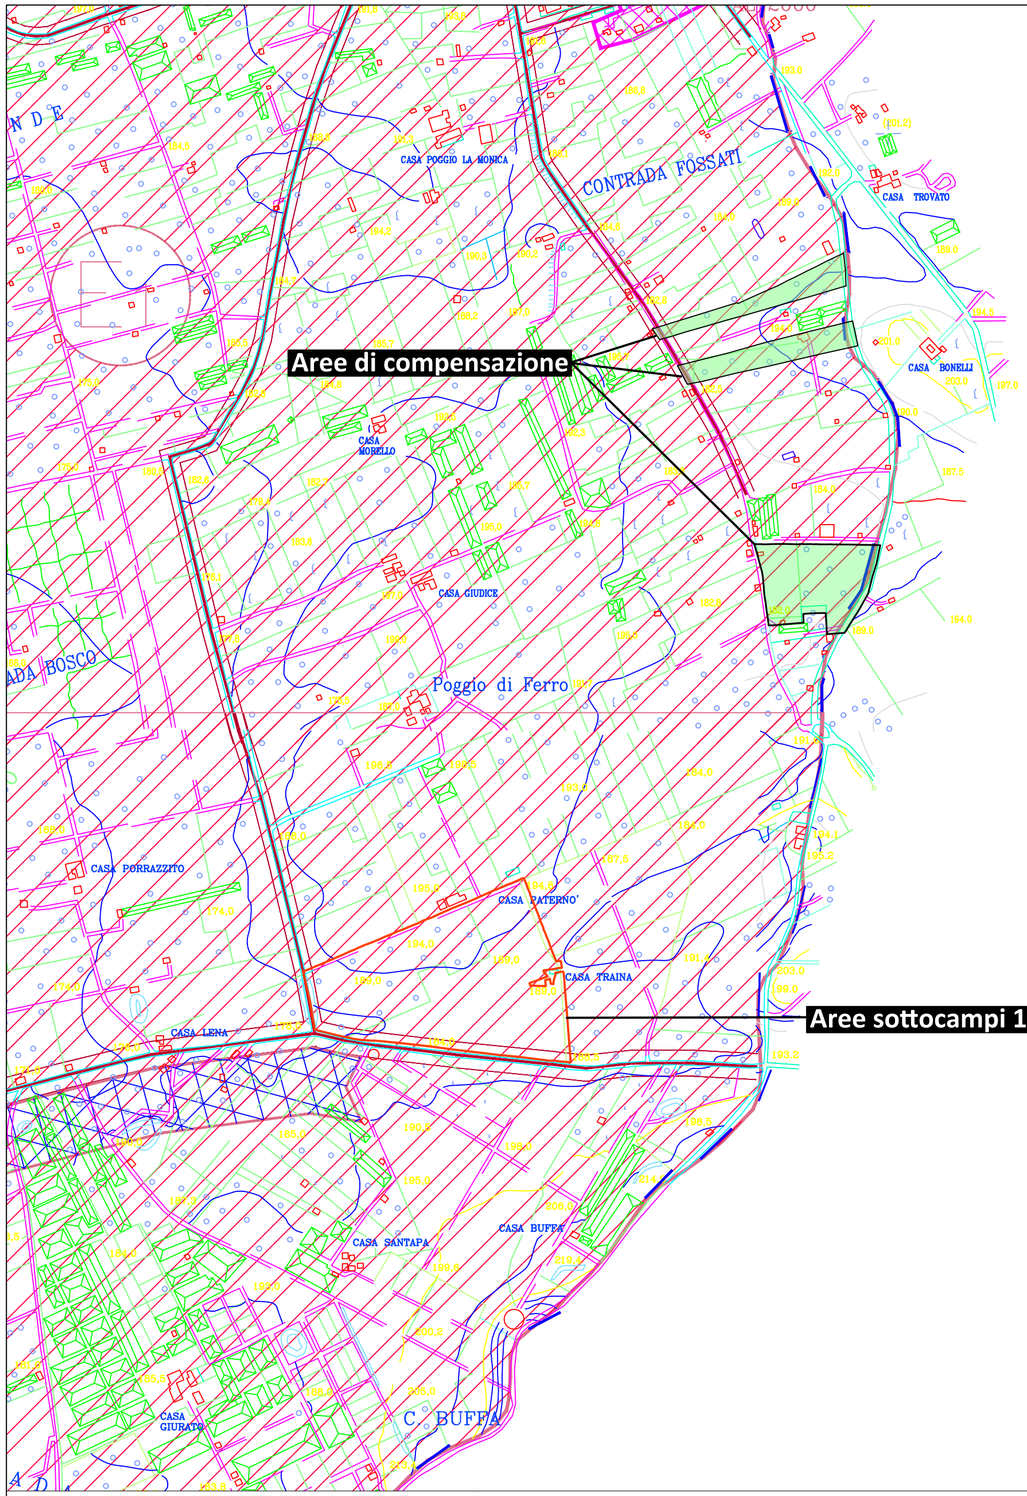

Inquadramento intervento su P.R.G. dei sottocampi 18,19 e 23 e delle aree di compensazione ricadenti nel comune di Acate. Scala 1:10.000

Zone di P.R.G. e Simbologie
disciplina dei suoli e degli edifici

zone		definizione	If= mc/mq	Hm m	Rc mc/mc	simb.
A		Aree urbane di valore storico, artistico, ambientale	Mantenimento Volumi Preesistenti			
B	B_1	Aree urbane sature con caratterizzazione ambientale con parziali fenomeni di degrado.	5.0	11.0	1.00	
	B_2	Aree urbane di completamento	5.0	11.0	0.90	
	B_3	Aree urbane di mantenimento e di riordino.	territ. 0.5 fond. 2.5	7.0	0.75	
	B_4	Aree urbane sature di riordino-recupero insediam. Macconi	1.5	3.5	0.75	
	B_5	Aree urbane di completamento insediamento Macconi	2.5	7.0	0.65	
	B_S	Lotti interclusi insediamento Macconi	Vedere parametri specifici per i singoli lotti			
C	C_1	Espansione urbana	3.5	12.0	0.50	
	C_2	Espansione urbana	2.5	8.0	0.40	
	C_3	Espansione urbana insediamento Macconi	0.5	7.0	0.20	
	C_P	Aree gia' oggetto di Pianificazione Esecutiva				
D	D_1	Aree di insediamento produttivo Industriale			0.30	
	D_2	Aree di insediamento misto Artigianale e Commerciale			0.30	
	D_3	Aree destinate alla lavorazione e commercializzazione di prodotti agricoli			0.30	
E	E_1	Zona agricola suscettibile di ulteriore sviluppo e di servizi connessi (appl. art.22 L.R. 71/78)	0.03	7.0	1/100	
	E_2	Zona agricola di parziale pregio ambientale	0.03	7.0	1/100	
	E_3	Zona agricola con particolare pregio ambientale e con vincoli idrogeologici	0.03	4.5	1/100	
P		Parti delle zone agricole E1-E2, per eventuale destinazione a/o distribuzione presidi sanitari				
F	F_1	Attrezzature religiose		Scuola elementare		
		Attrezzature culturali		Scuola media		
		Attrezzature sociali e assistenziali		Parco di quartiere		
		Attrezzature sanitarie e amministr.		Verde attrezzato		
		Asili nido – Scuole materne		Parcheggi		
	F_2	Aree di Fruizione a Mare		Parco extraurbano		

Aree di compensazione

Aree sottocampi 17

REGIONE SICILIANA
Libero Consorzio Comunale di Ragusa

COMUNE DI ACATE E VITTORIA

NOME PROGETTO

VICTORIA SOLAR FARM

TITOLO PROGETTO

PROGETTO PER LA REALIZZAZIONE E L'ESERCIZIO DI UN PARCO AGROVOLTAICO DA 179,53 MWP NEI COMUNI DI ACATE E VITTORIA E DELLE OPERE DI CONNESSIONE ALLA RETE DI TRASMISSIONE NAZIONALE

N. ELABORATO	N. REVISIONE	TITOLO ELABORATO
D03.1	02	Inquadramento intervento su PRG ACATE

	GRADO PROG.	AMBITO	TIPO ELAB.	SCALA	IDENTIFICATORE
003	PD	PRO	D	1:10.000	VSF003PROD03.1

VISTI E APPROVAZIONI

PROGETTAZIONE

METRAN srls
Via Gen. C. A. Dalla Chiesa n. 40
90143 Palermo
CF e P. IVA 06514460820
PEC: metran@pec.it

ING. F. TRENTACOSTI
Ordine Ingegneri Palermo
n. 8363

ING. G. DI MARTINO
Ordine Ingegneri Palermo
n.7391

GREEN FUTURE srl
C.so Calatafimi, 421
90129 Palermo
CF e P. IVA 06004500 820
PEC: greenfuturesrl@pec.it

DOTT. G.FILIBERTO
Collegio degli Agrotecnici e Agrotecnici laureati della Provincia di Palermo
n.507

ING.A.FURLOTTI
Ordine Ingegneri Palermo
n.A7107

SOGGETTO PROPONENTE

EDPR Sicilia PV s.r.l.
Via Lepetit n. 8-10
20124 Milano
CF e P. IVA 11064600965
pec: edprsiciliapvsrl@legalmail.it

COLLABORAZIONE SPERIMENTALE

UNIVERSITÀ degli STUDI di CATANIA
Dipartimento di Agricoltura, Alimentazione e Ambiente Di3A

	data:	oggetto:	Eseguito:	Validato:
EMISSIONE	FEBBRAIO 2022	P.U.A. - art. 27 D.Lgs 152/06 e ss.mm.ii.	ing. Di Martino - Trentacosti	ing. Di Martino - Trentacosti
REV. 1	SETTEMBRE 2023			
REV. 2	NOVEMBRE 2023			