


PARTICELLE IMPIANTO			
Comune	Foglio	Particelle	Estensione (Ha) sup
Acate	50	123-124-126-133-134-135-136-141-142-54-55-56-57-58-59-60-61-62-63-64-65-66-68-87-92	16,6436

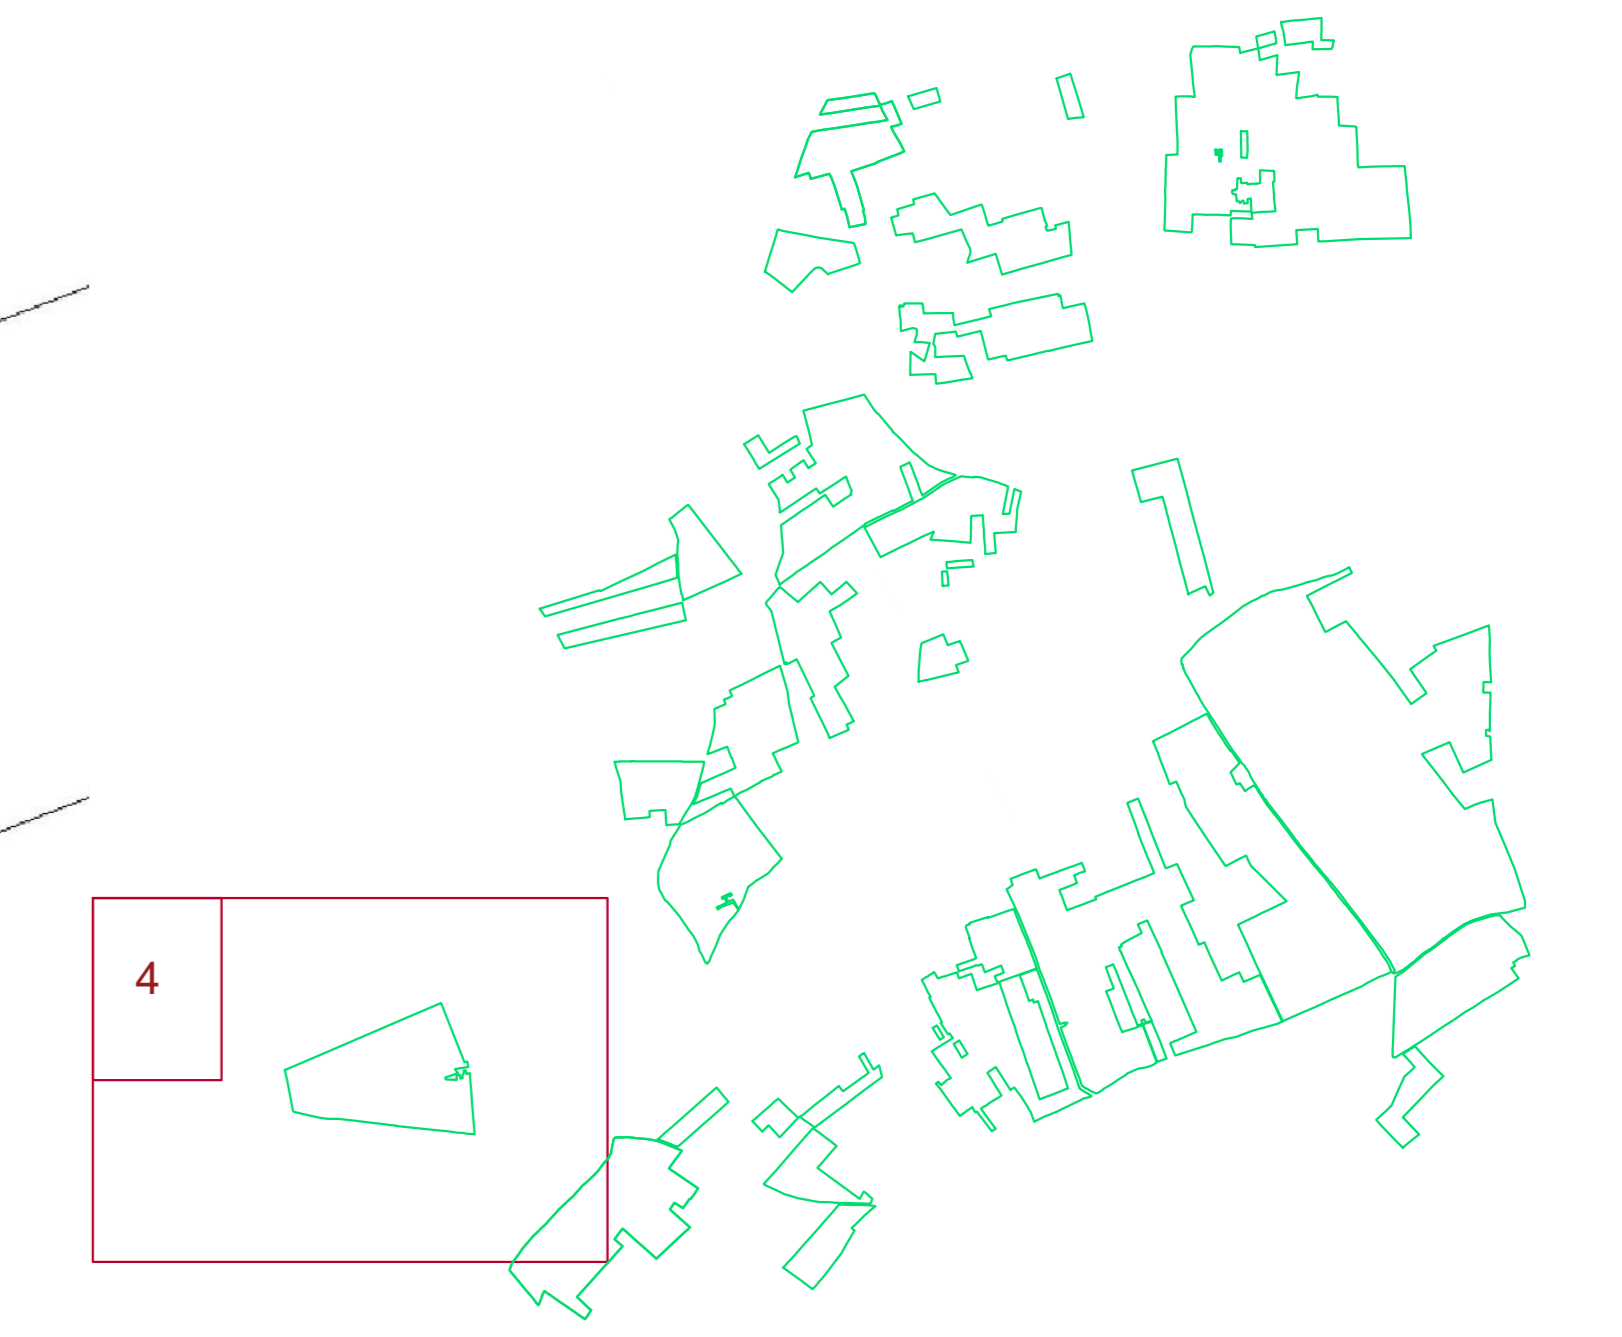

LEGENDA	
	AREA SOTTOCAMPI 18-19
	AREA DI COMPENSAZIONE

REGIONE SICILIANA Libero Consorzio Comunale di Ragusa		COMUNE DI ACATE E VITTORIA	
NOME PROGETTO VICTORIA SOLAR FARM		TITOLO PROGETTO PROGETTO PER LA REALIZZAZIONE E L'ESERCIZIO DI UN PARCO AGROVOLTAICO DA 179,53 MWP NEI COMUNI DI ACATE E VITTORIA E DELLE OPERE DI CONNESSIONE ALLA RETE DI TRASMISSIONE NAZIONALE	
N. ELABORATO D05.4		N. REVISIONE 02	
TITOLO ELABORATO Inquadramento Intervento su Catastale - Sottocampi 17			
N. GENERALE 010	GRADO PROG. PD	AMBITO PRO	TIPO ELAB. D
SCALA 1:2.000		IDENTIFICATORE VSF010PROD05.4	
VISTI E APPROVAZIONI		PROGETTAZIONE METRAN s.r.l. Via Gen. C. A. Dalla Chiesa n. 40 90143 Palermo CF e P. IVA: 06514460820 PEC: metran@pec.it	
SOGGETTO PROPONENTE EDPR Sicilia PV s.r.l. Via Lepetit n. 8-10 20124 Milano CF e P. IVA: 11064600965 pec: edprsiciliapv@legalmail.it		COLLABORAZIONE SPERIMENTALE UNIVERSITÀ degli STUDI di CATANIA Dipartimento di Agricoltura, Alimentazione e Ambiente Di3A	
data:		oggetto:	
EMMISSIONE FEBBRAIO 2022		Esiguito:	
REV. 1 SETTEMBRE 2023		Validato:	
REV. 2 NOVEMBRE 2023			