


Allegato 2.1

Planimetrie e Prospetti
Aggiornati, Progetto
definitivo

CORRIDOIO ESISTENTE E RECINZIONE

LIMITE CAMPO

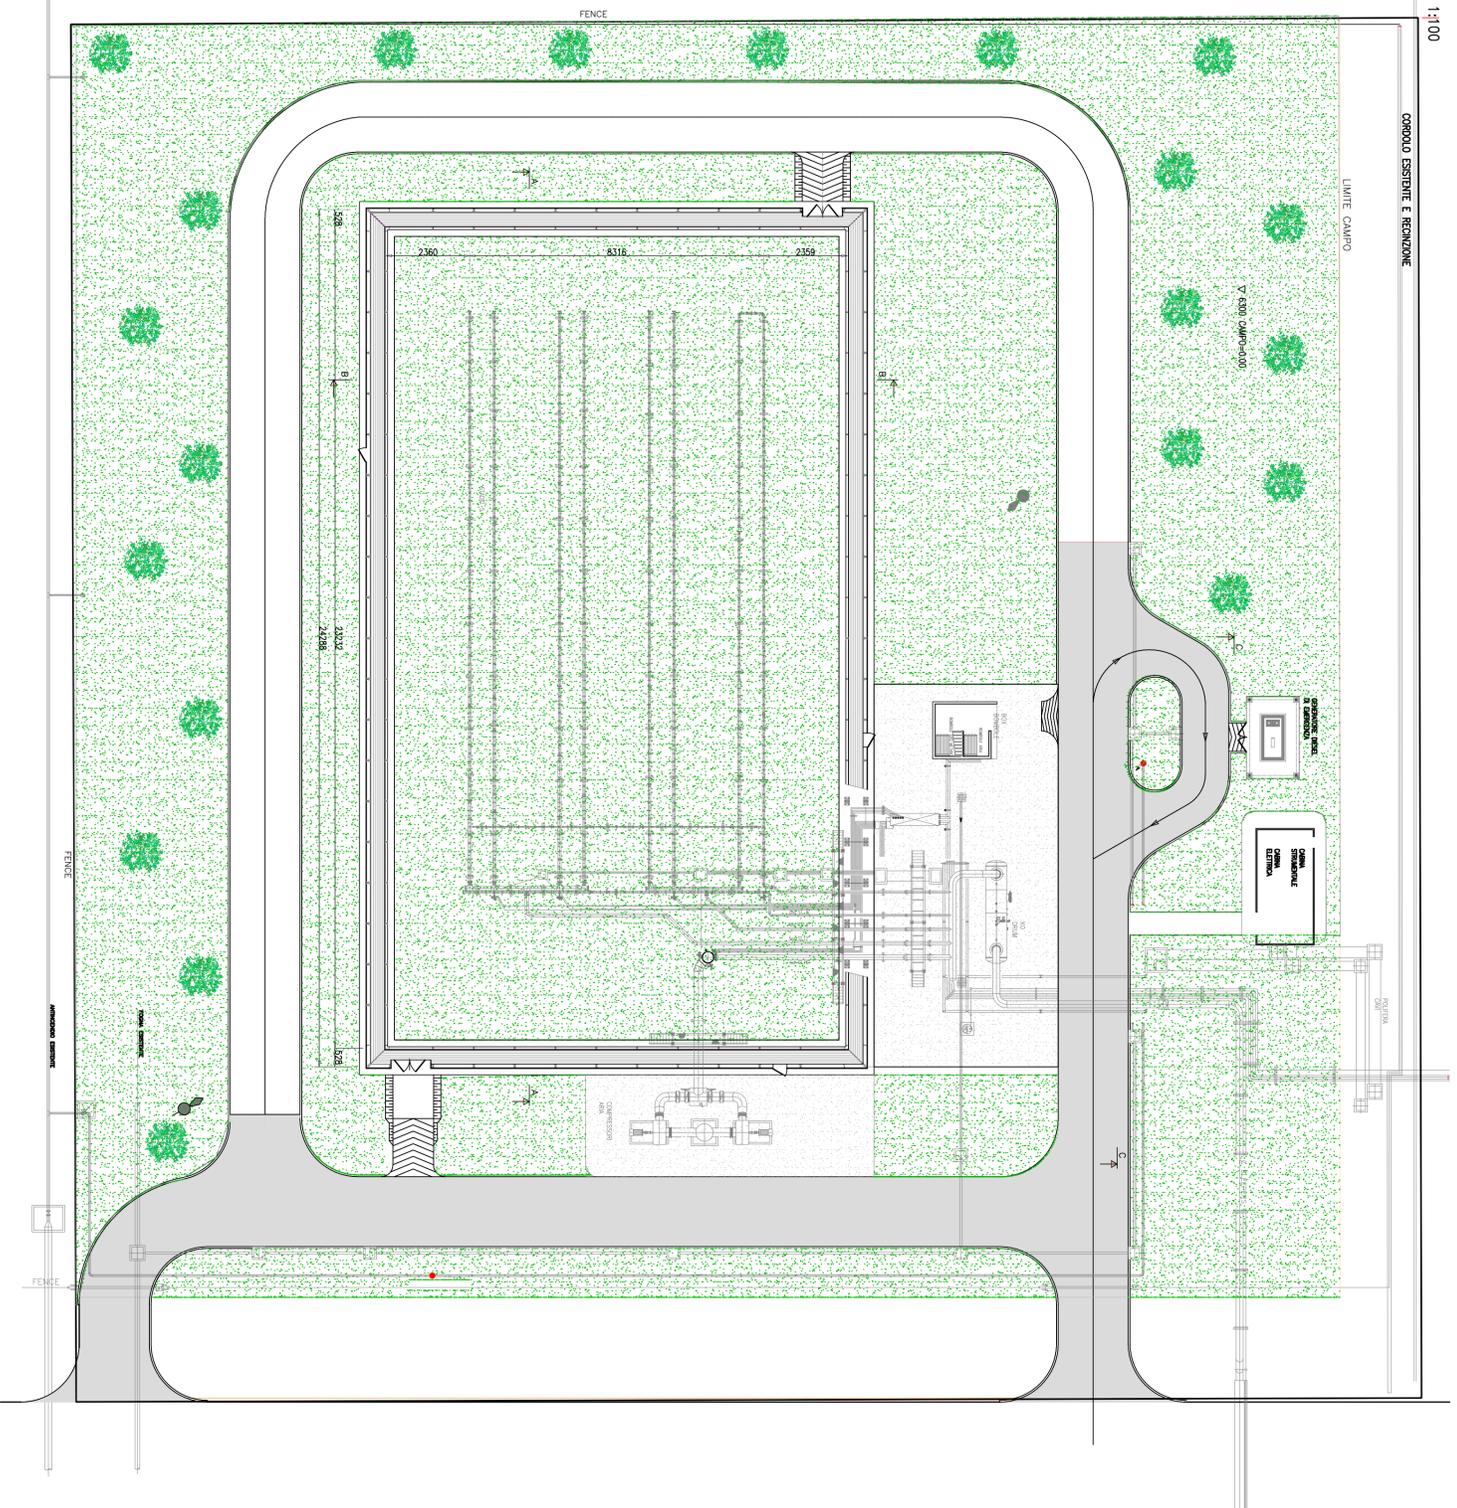

LEGENDA

-  RECINZIONE
-  PAILO PER PARCO E TELECAMERA
-  VERDE
-  STRADA IN ASFALTO
-  PAVIMENTO IN CEMENTO

- 03 EMESSE PER REVISIONE
- 02 EMESSE PER DEPOSITO
- 01 EMESSE PER APPROVAZIONE

PIANTA

REALIZZAZIONE SISTEMA TORCE

PROGETTO

PAZZANI DONEGANI 12 - FERRARA

BAS 12 155a 050


02

02/10/2013


1.100

FE	315096	002
FE	PXXIV	A
00	02.10.13	


SEZ. A-A scala 1:50

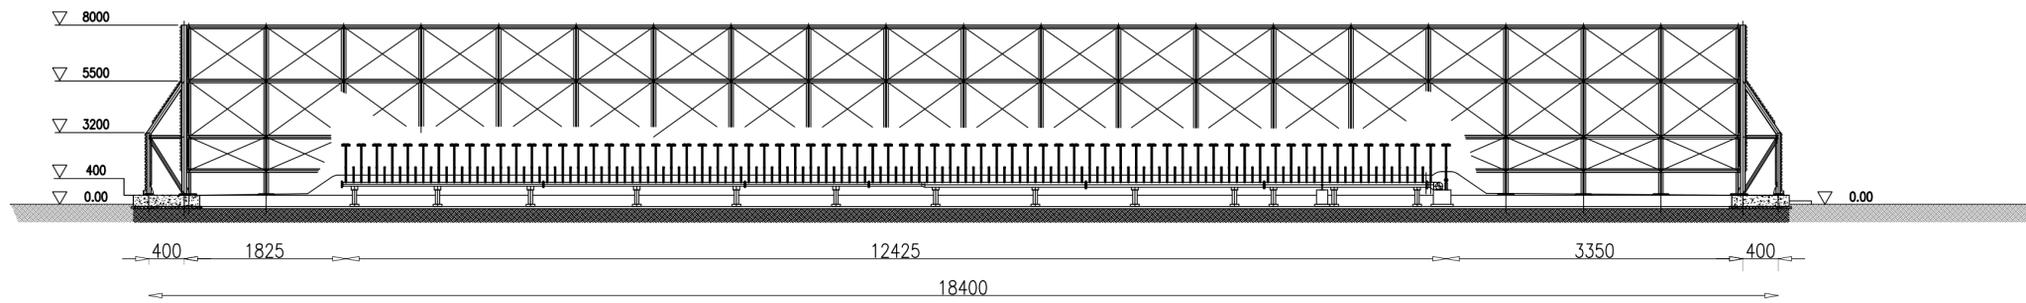


SEZ. B-B scala 1:50

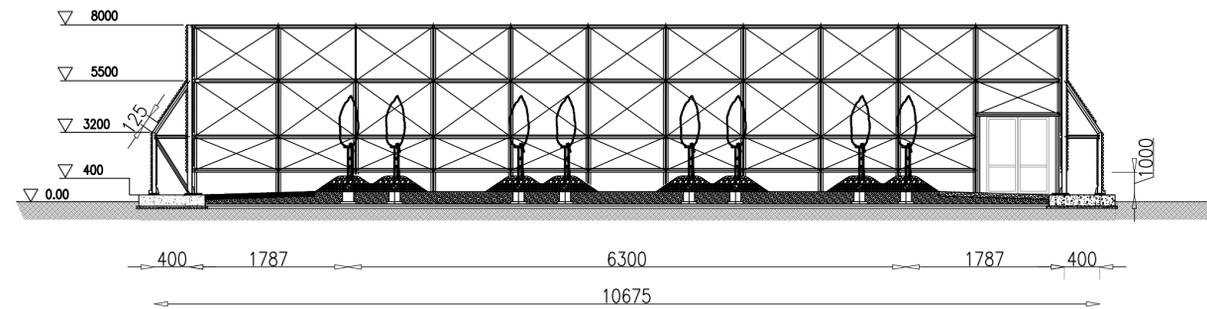


SEZ. C-C scala 1:50

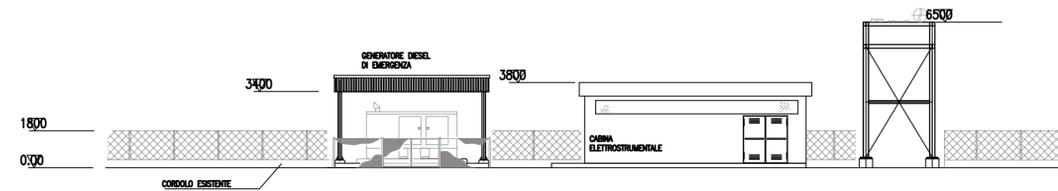


PROSPETTO LATO OVEST scala 1:50

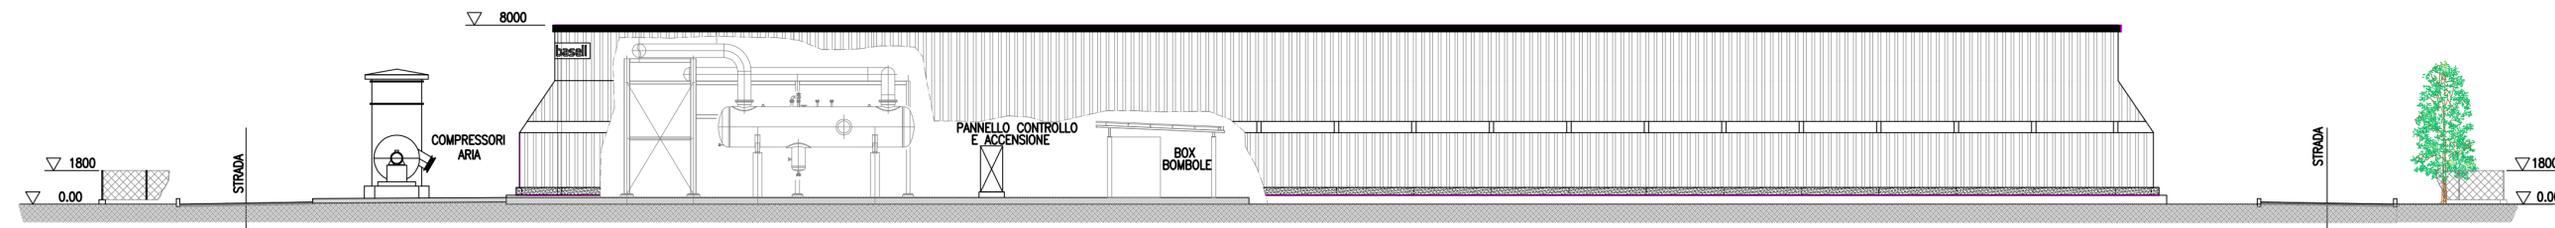


PROSPETTO LATO NORD scala 1:50

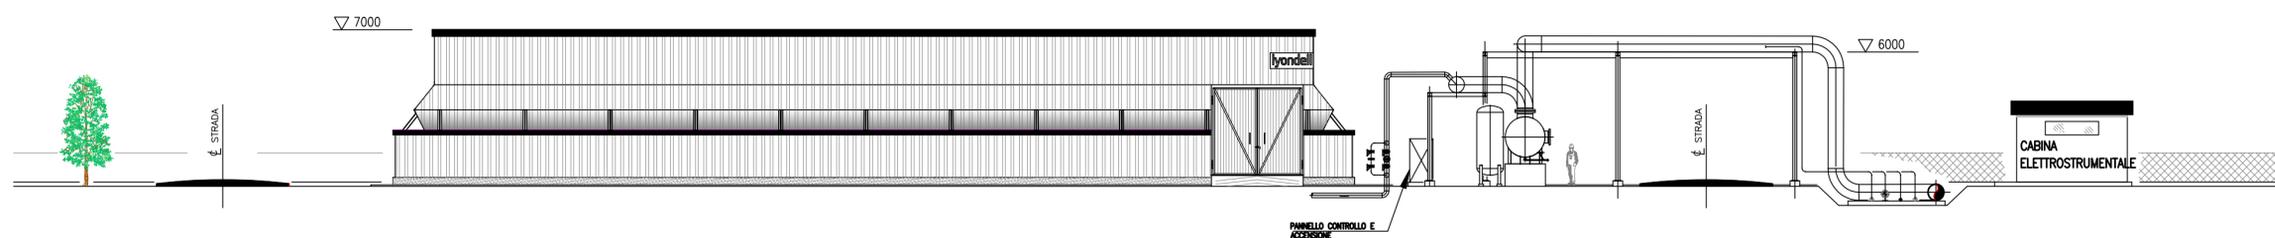


03	EMESSO PER REVISIONE	02/10/13	BP	LT
02	EMESSO PER DEPOSITO	04/12/12	BP	LT
01	EMESSO PER APPROVAZIONE	27/11/12	BP	LT

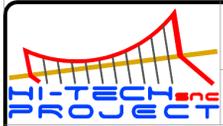	Via Antonio Ravalli 1 - 44124 Gaibonella-Ferrara Tel.0532/1826899 Fax.0532/1821423 mai & info@hitechproject.it		Codice Elaborato BAS 12 155a 060
	Titolo SEZIONI-PROSPETTI		Revisione 01
Progetto REALIZZAZIONE SISTEMA TORCE		Data 02/10/2013	Scala 1.50
Cliente lyondellbasell		U.E. FE	DRAWING N. 315056
Cantiere PIAZZALE DONEGANI 12 - FERRARA		U.B. FE	SH N. 003
		REV. 00	DATE 02.10.13
			SCL A


PIANTA scala 1:50

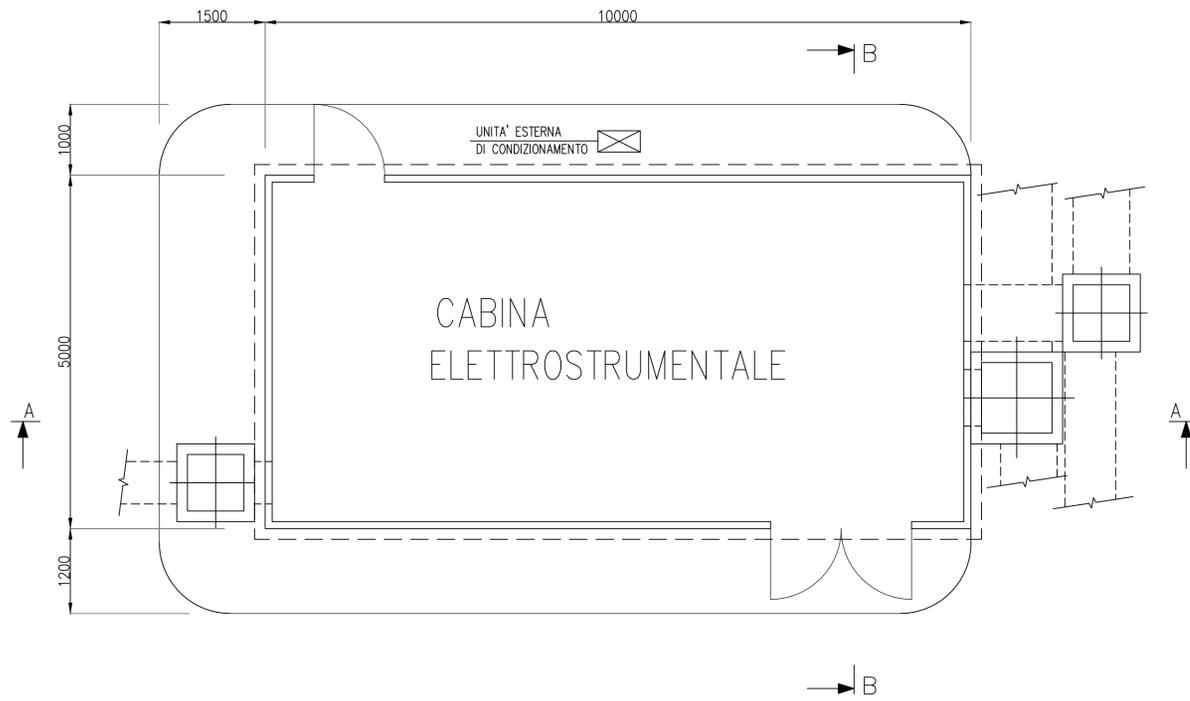


SEZ.A-A scala 1:50

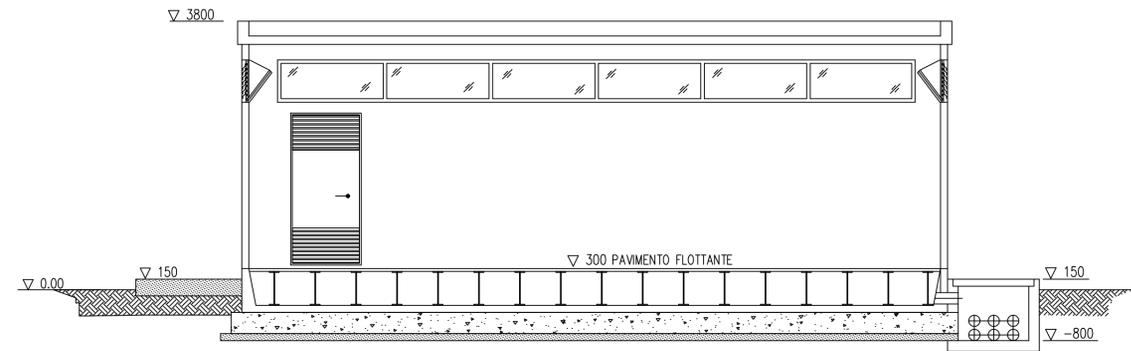


SEZ. B-B scala 1:50

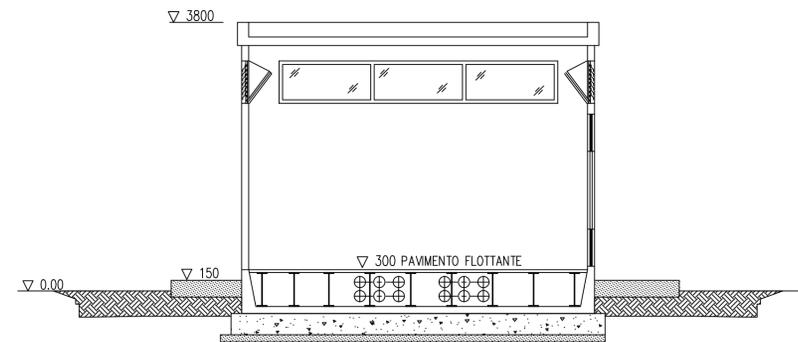


PROSPETTO OVEST scala 1:50

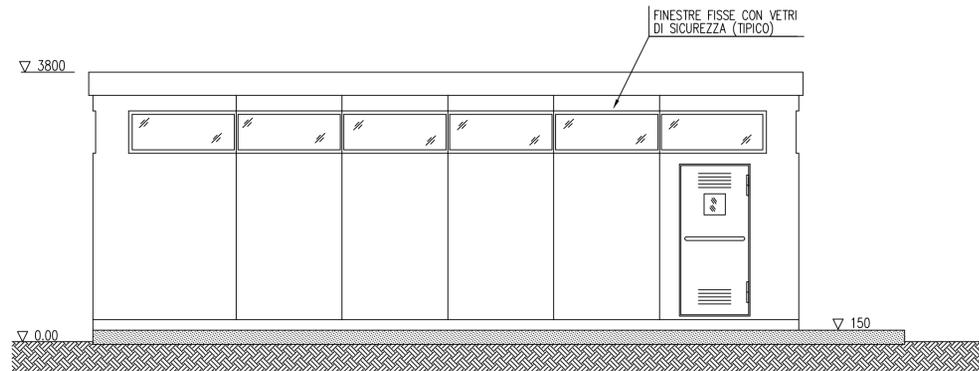



PROSPETTO NORD scala 1:50

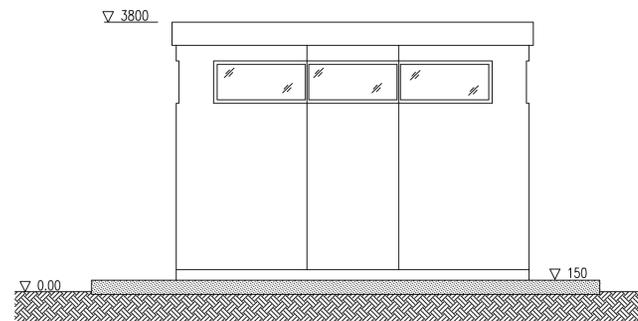

PROSPETTO EST scala 1:50

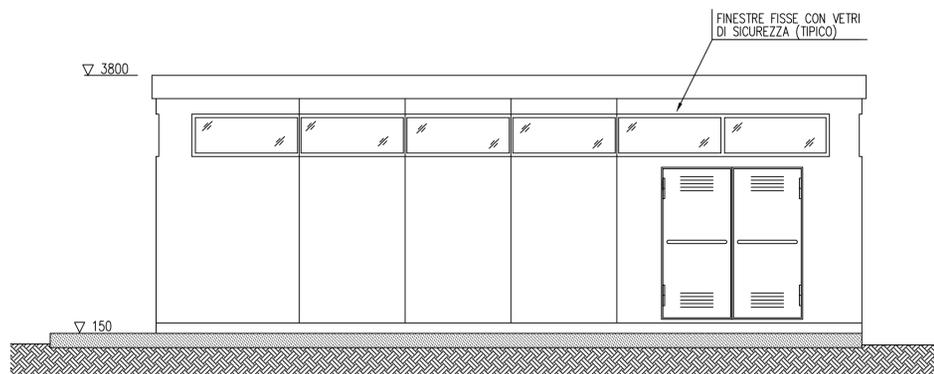


PROSPETTO SUD scala 1:50

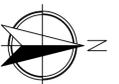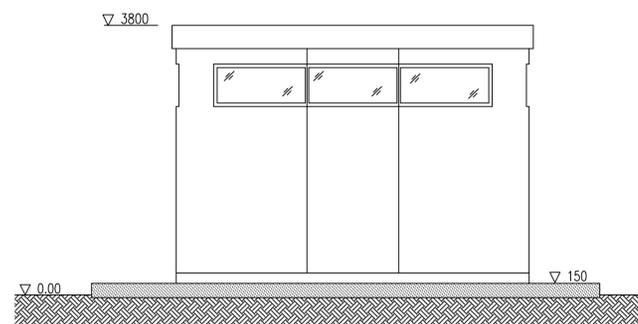


03	EMESSO PER REVISIONE	02/10/13	BP	LT
02	EMESSO PER DEPOSITO	04/12/12	BP	LT
01	EMESSO PER APPROVAZIONE	27/11/12	BP	LT
REV	DESCRIZIONE	DATA	DIS.	APP.

	Via Antonio Ravalli 1 44124 Gaibanello - Ferrara Tel. 0532-1775021 Fax. 0532-1916455 mail: info@hitechproject.it		
	U.E. 315056 U.S. PLANI FE FXIV A REV. DATE 00 02.10.13	007 CT A SQ	Cliente Studio Codice Elaborato STR12155a070
	Titolo CABINA ELETTROSTRUMENTALE		
REALIZZAZIONE SISTEMA TORCE INTERNE		Cantiere PIAZZALE DONEGANI,12-FERRARA	


SEZIONE A-A scala 1:25

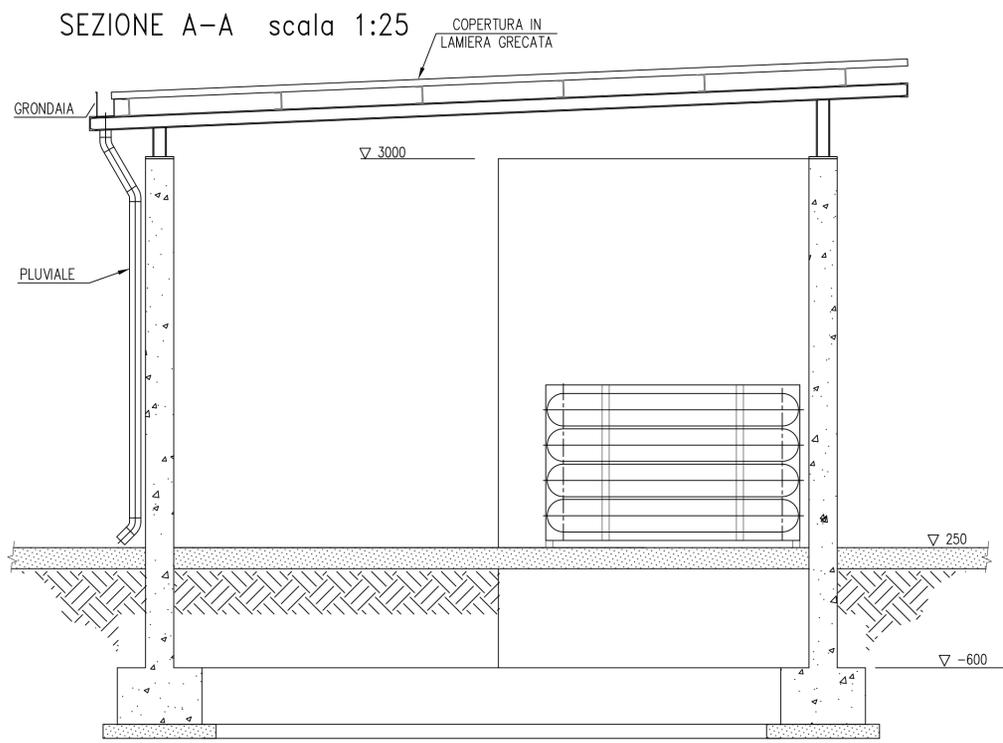


SEZIONE B-B scala 1:25

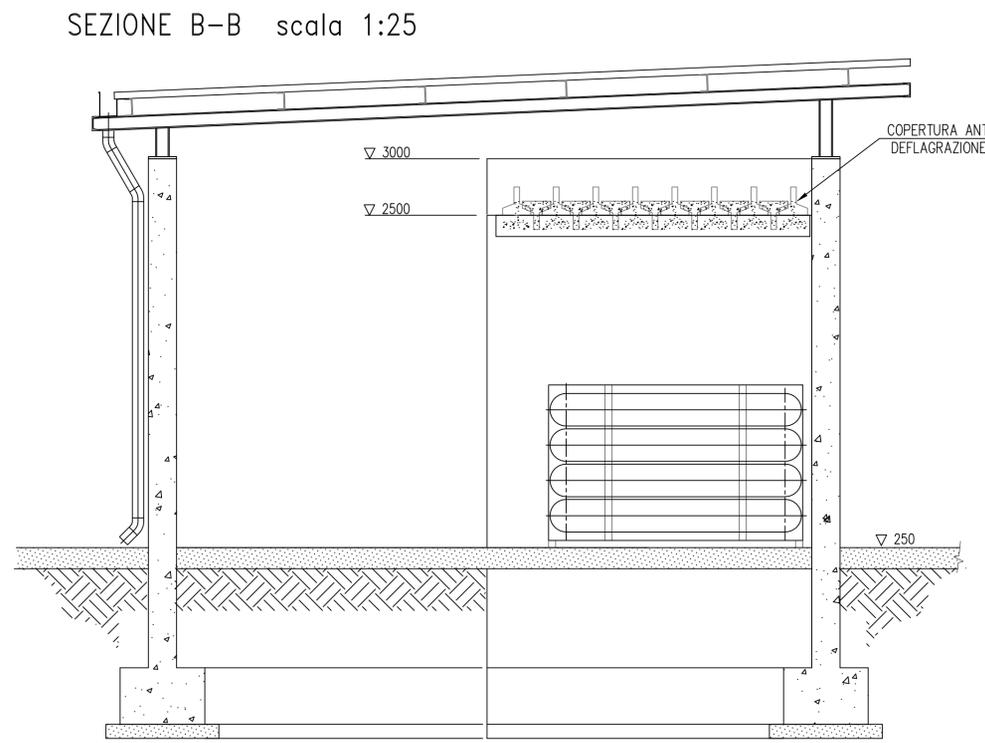


SEZIONE C-C scala 1:25

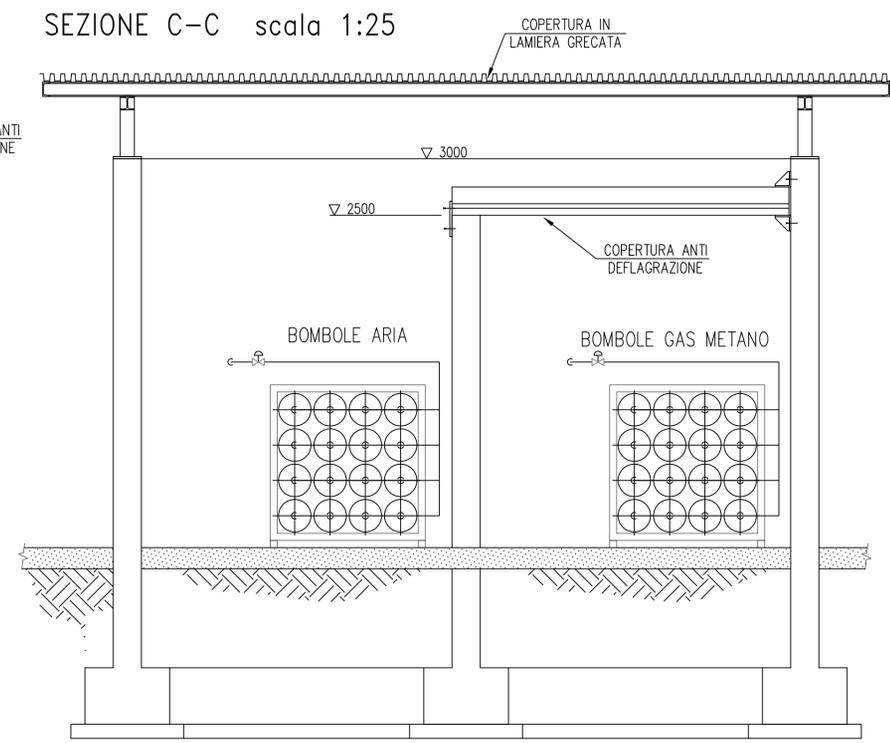


PIANTA scala 1:25

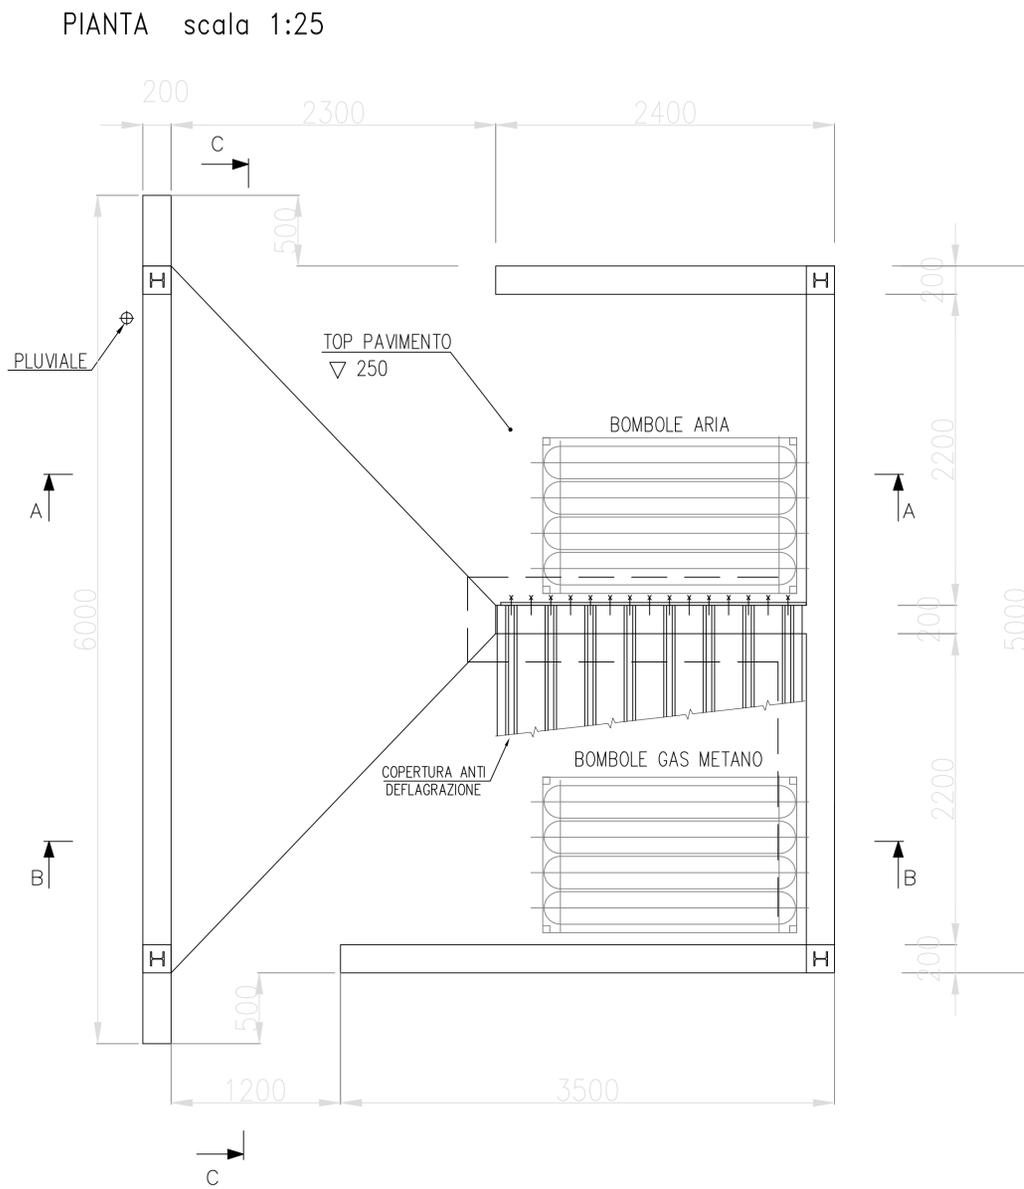

PROSPETTO SUD scala 1:25

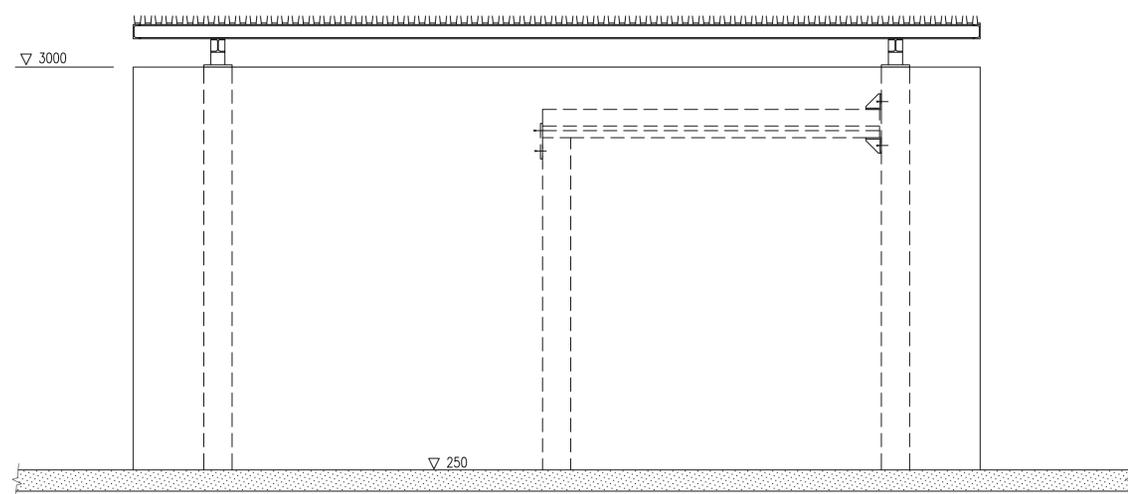

PROSPETTO EST scala 1:25

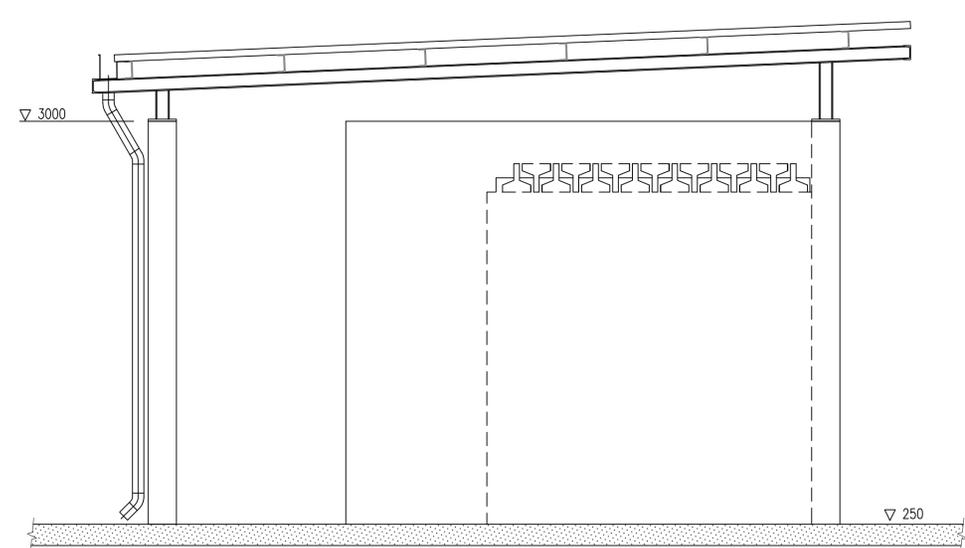


03	EMESSO PER REVISIONE	02/10/13	BP	LT
02	EMESSO PER DEPOSITO	04/12/12	BP	LT
01	EMESSO PER APPROVAZIONE	27/11/12	BP	LT
rev	descrizione	data	dis.	app.


	U.E.	315056	008
	U.S.	PLANT	CT
	FE	FXIV	A
	REV	DATE	SC
00	02.10.13		

Via Antonio Ravalli 1 44124 Gaibonella - Ferrara Tel. 0532-1775021 Fax. 0532-1916455 mail: info@hitechproject.it		lyondellbasell Cliente
Titolo BOX BOMBOLE		Sedia
REALIZZAZIONE SISTEMA TORCE INTERNE		Codice Elaborato
Cantiere PIAZZALE DONEGANI, 12 - FERRARA		Foglio STR 12 155a 080


PIANTA scala 1:25

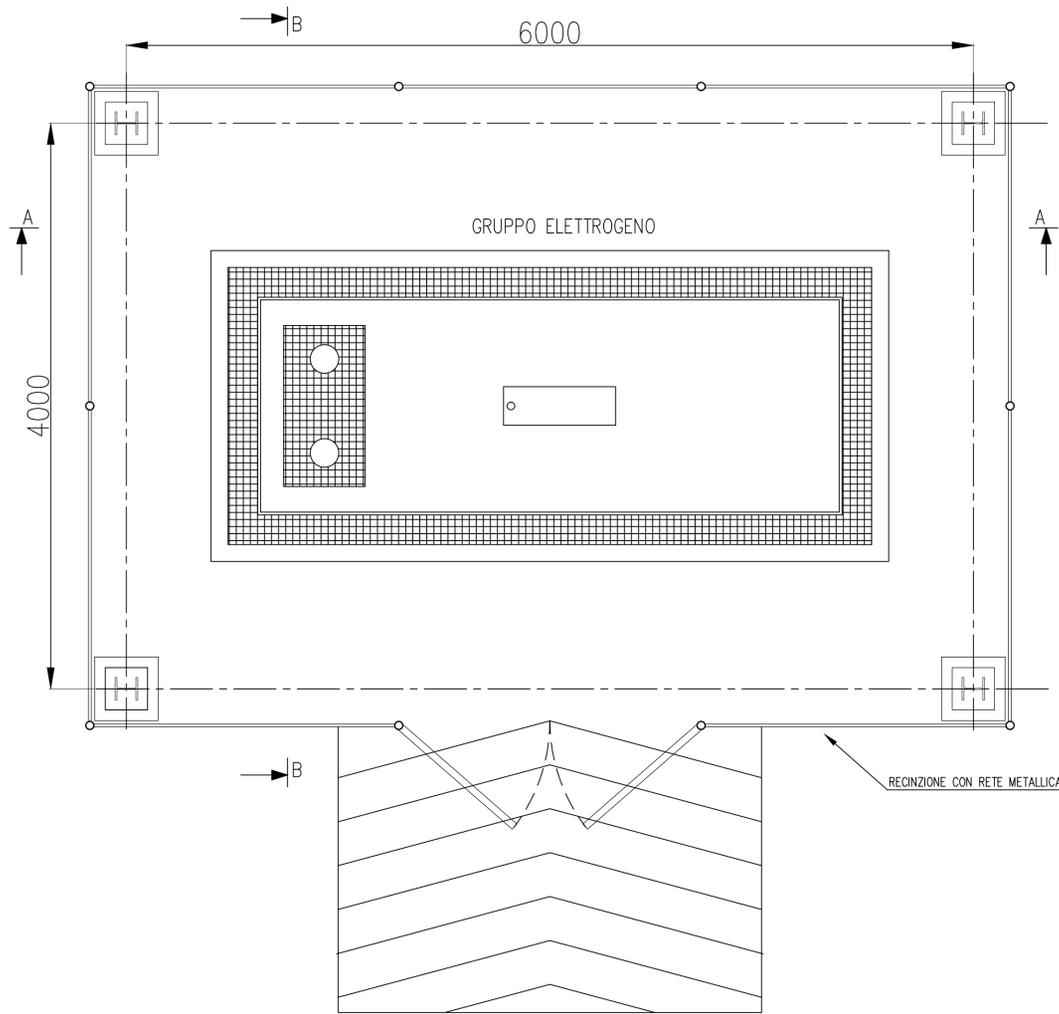


PIANTA COPERTURA scala 1:25

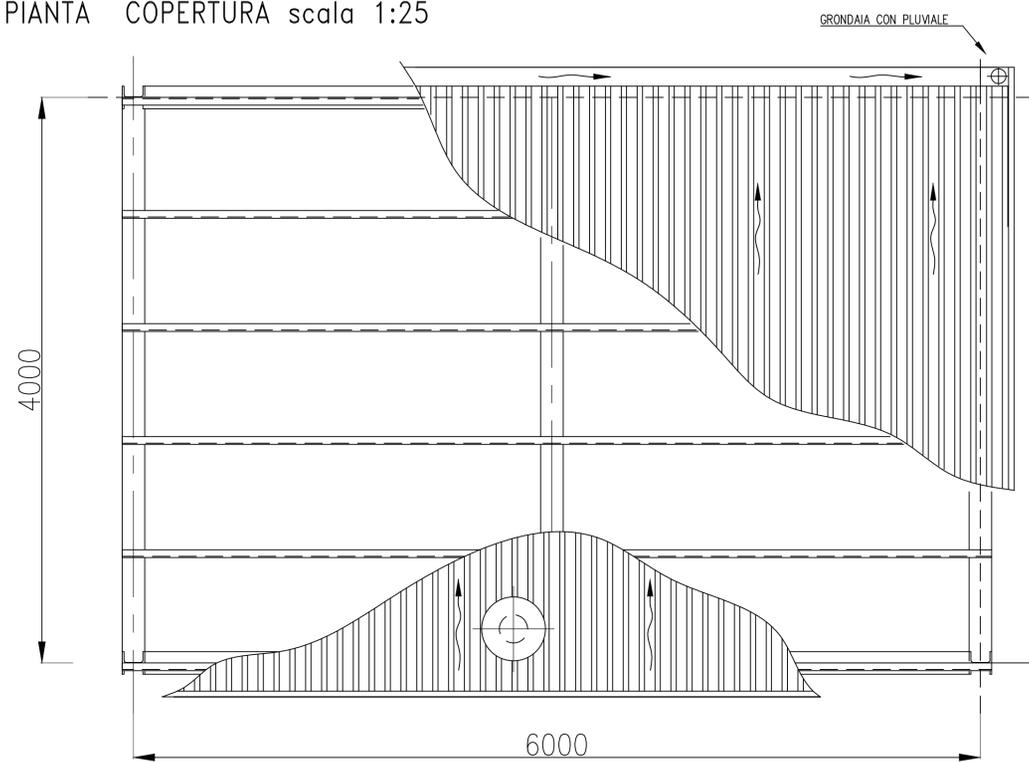


SEZIONE A-A scala 1:25

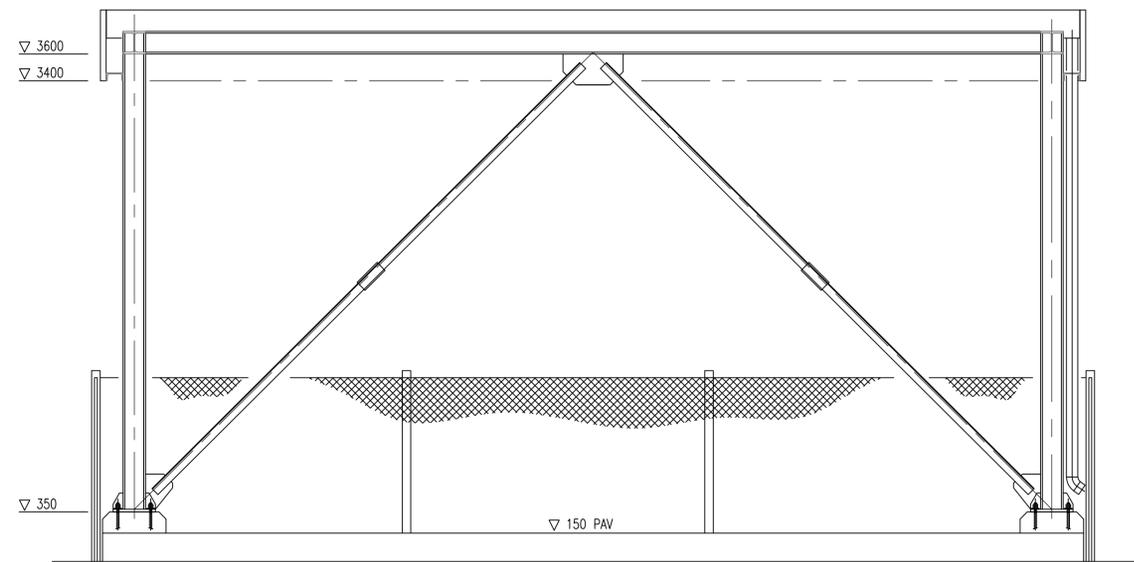

PROSPETTO EST scala 1:25

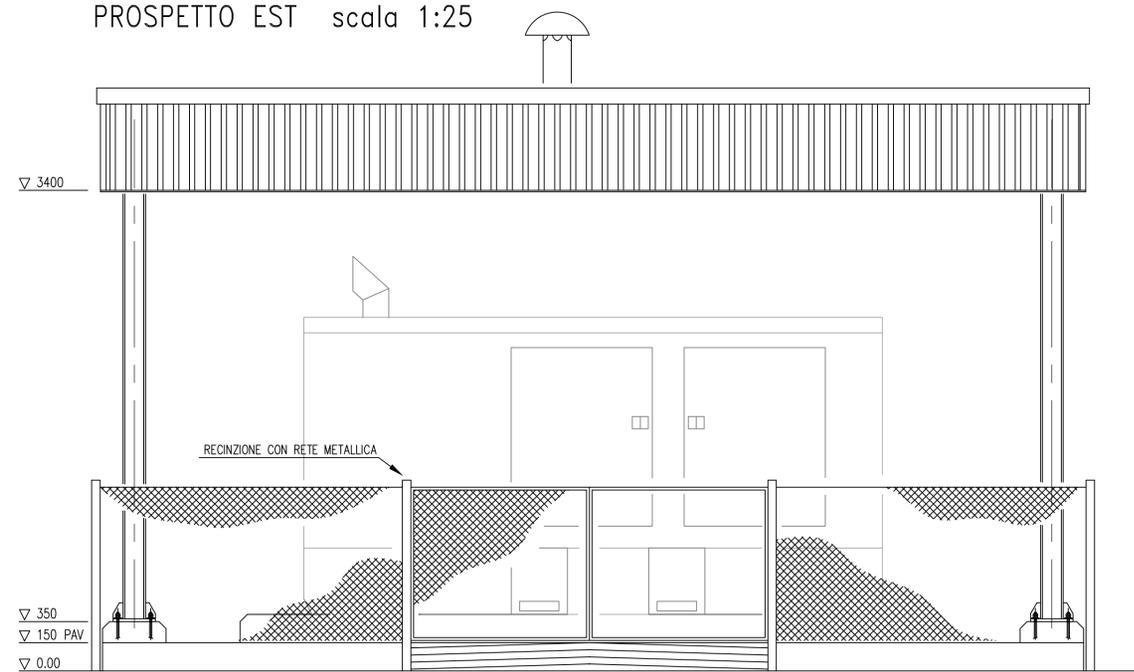


SEZIONE B-B scala 1:25

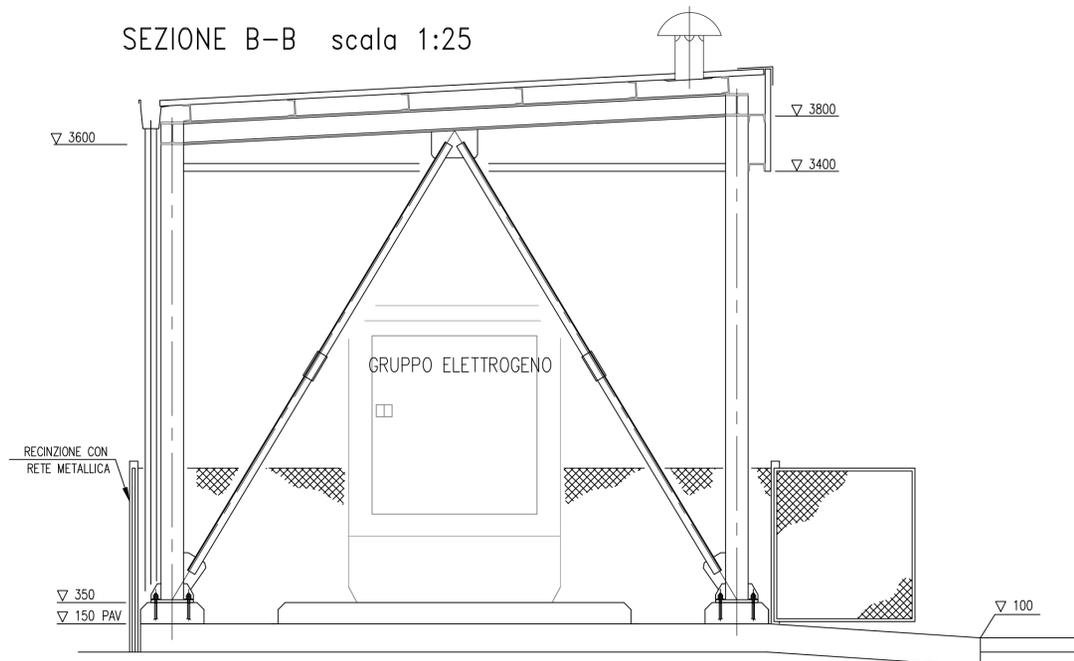


03	EMESSO PER REVISIONE	02/10/13	BP	LT
02	EMESSO PER DEPOSITO	04/12/12	BP	LT
01	EMESSO PER APPROVAZIONE	27/11/12	BP	LT
rev	descrizione	data	dis.	app.

	Via Antonio Ravalli 1 44124 Gaibanello - Ferrara Tel. 0532-1775021 Fax. 0532-1916455 mail: info@hitechproject.it	U.E. U.S. FE REV 00	DRAWING N. PLANT FXIV DATE 02.10.13	SH.N. 009 CT A SC
	Titolo COPERTURA GRUPPO ELETTROGENI		Cliente	
	REALIZZAZIONE SISTEMA TORCE INTERNE Cantiere PIAZZALE DONEGANI,12-FERRARA		Codice Elaborato STR12155a090	


PIANTA scala 1:50

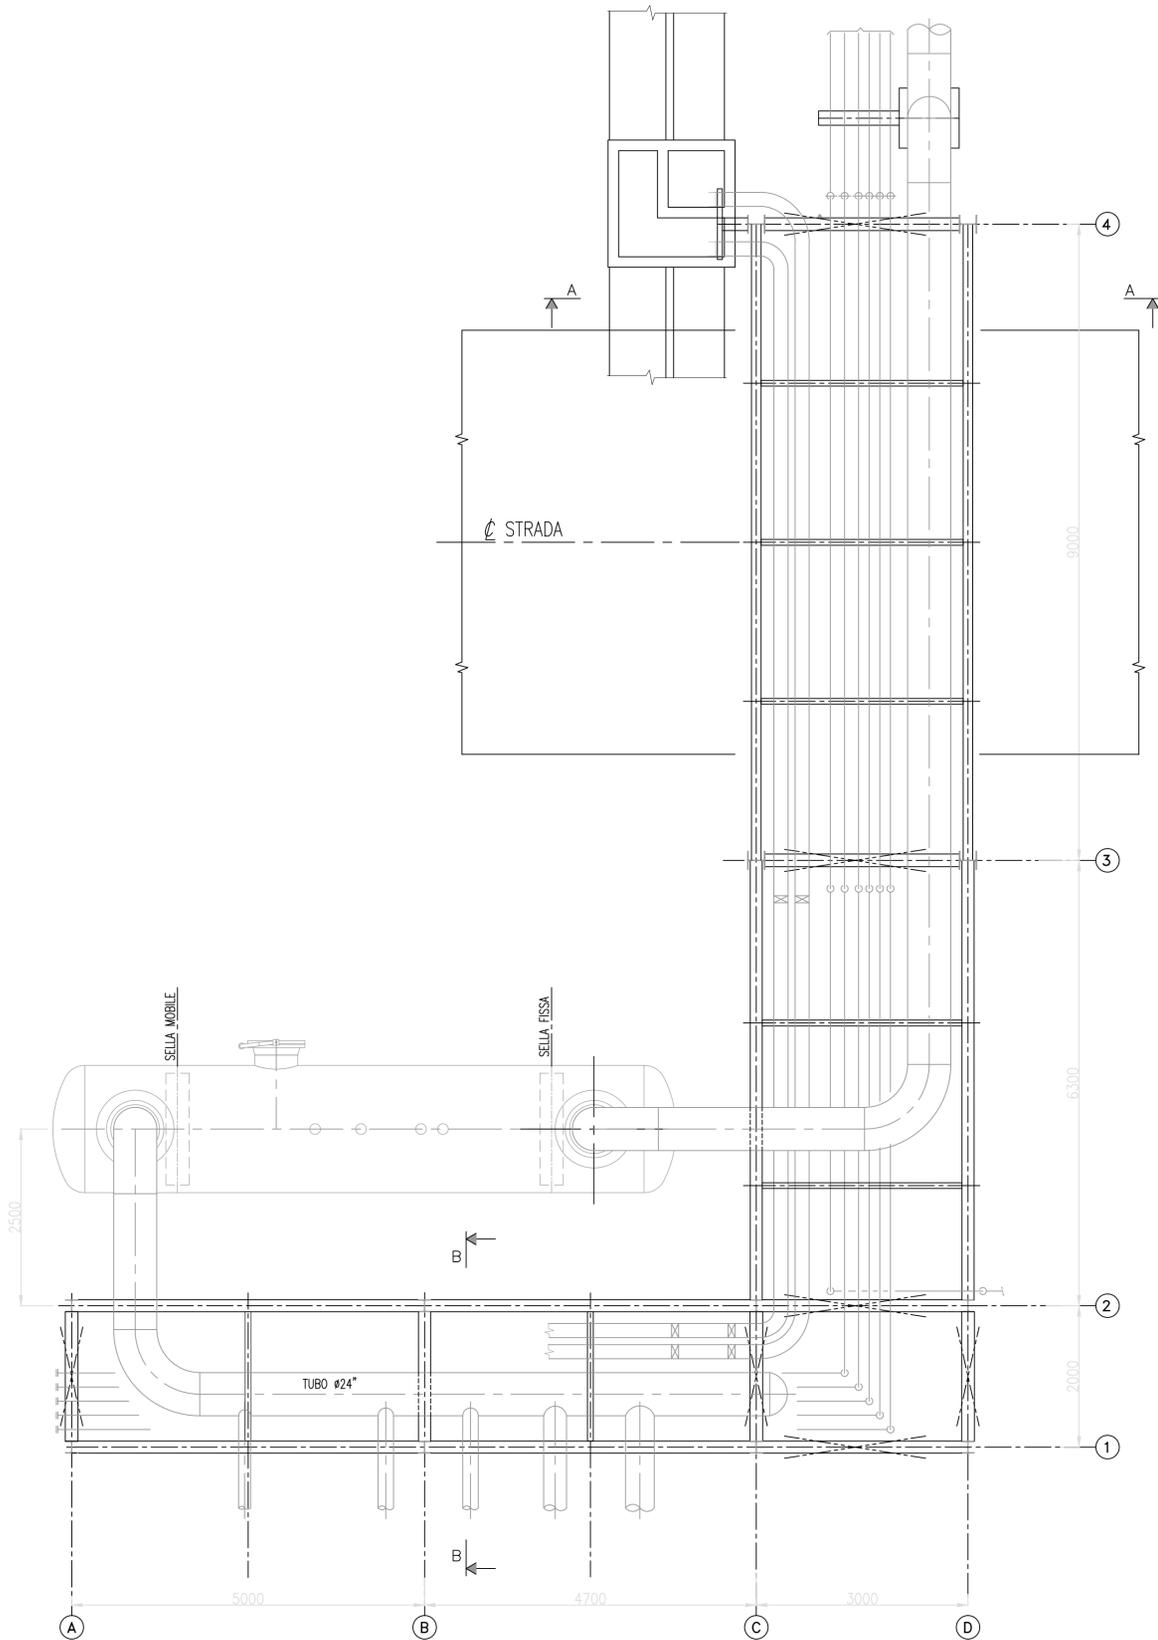


VISTA NORD scala 1:50

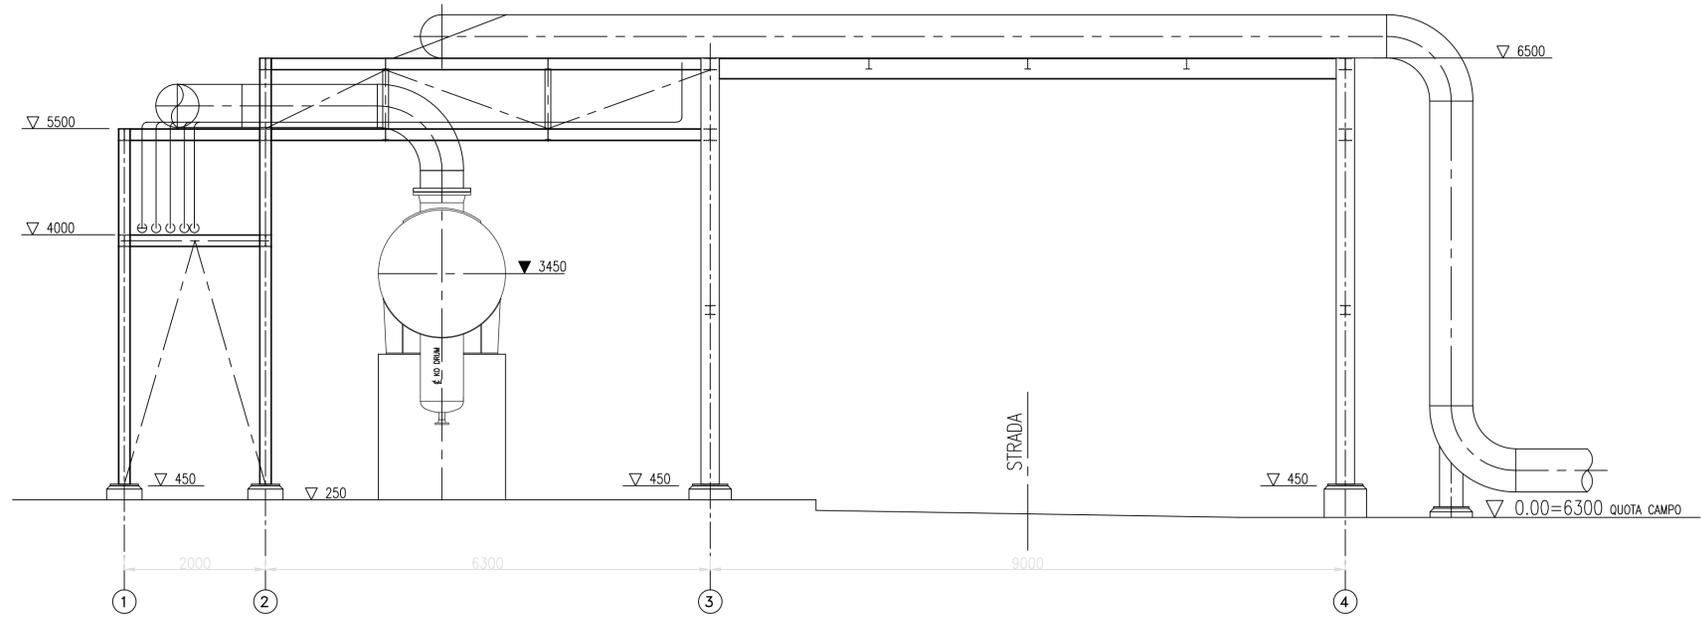



VISTA EST scala 1:50

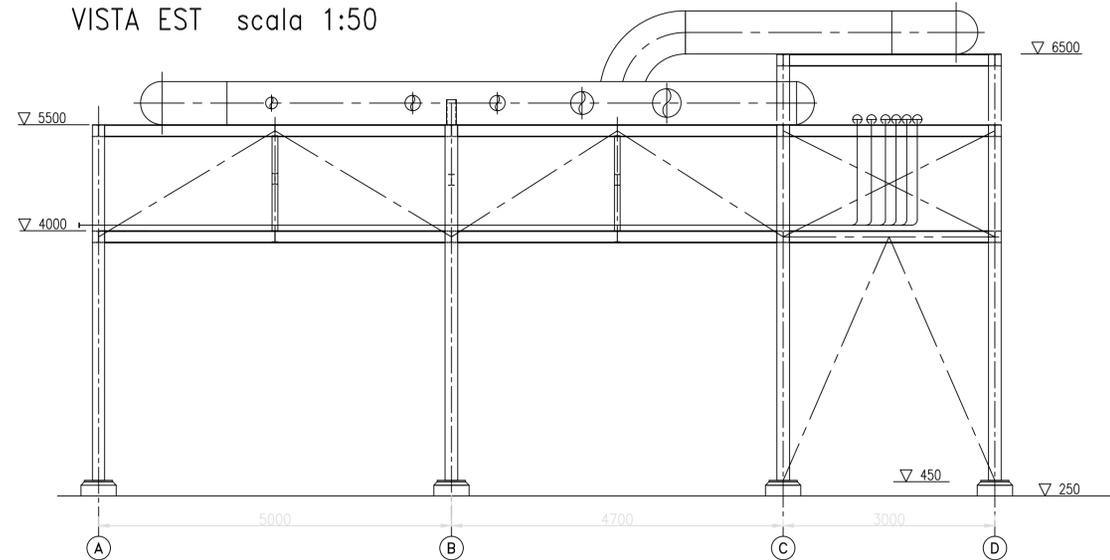

SEZIONE A-A scala 1:50

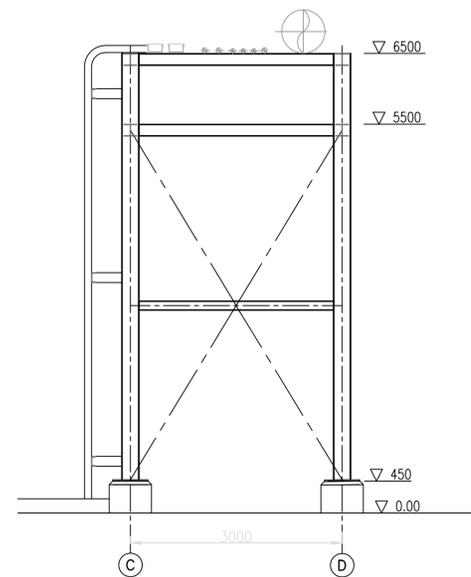

SEZIONE B-B scala 1:50

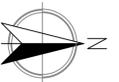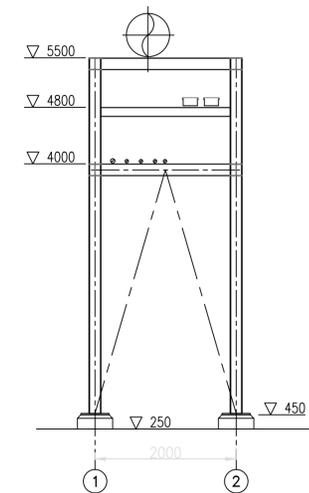

03	EMESSO PER REVISIONE	02/10/13	BP	LT
02	EMESSO PER DEPOSITO	04/12/12	BP	LT
01	EMESSO PER APPROVAZIONE	27/11/12	BP	LT
rev	descrizione	data	dis.	app.

	Via Antonio Ravalli 1 44124 Gaibanello - Ferrara Tel. 0532-1775021 Fax. 0532-1916455 mail: info@hitechproject.it		
	U.S. DRAWING N. U.S. PLANT FE FXIV A REV. DATE 00 02.10.13	U.S. DT. 010 CT A SC	Cliente Siedio Codice Elaborato STR12

PIPE RACK
 REALIZZAZIONE SISTEMA TORCE INTERNE
 Cantiere
 PIAZZALE DONEGANI, 12 - FERRARA