


RECINZIONE VISTA FRONTALE SCALA 1:100

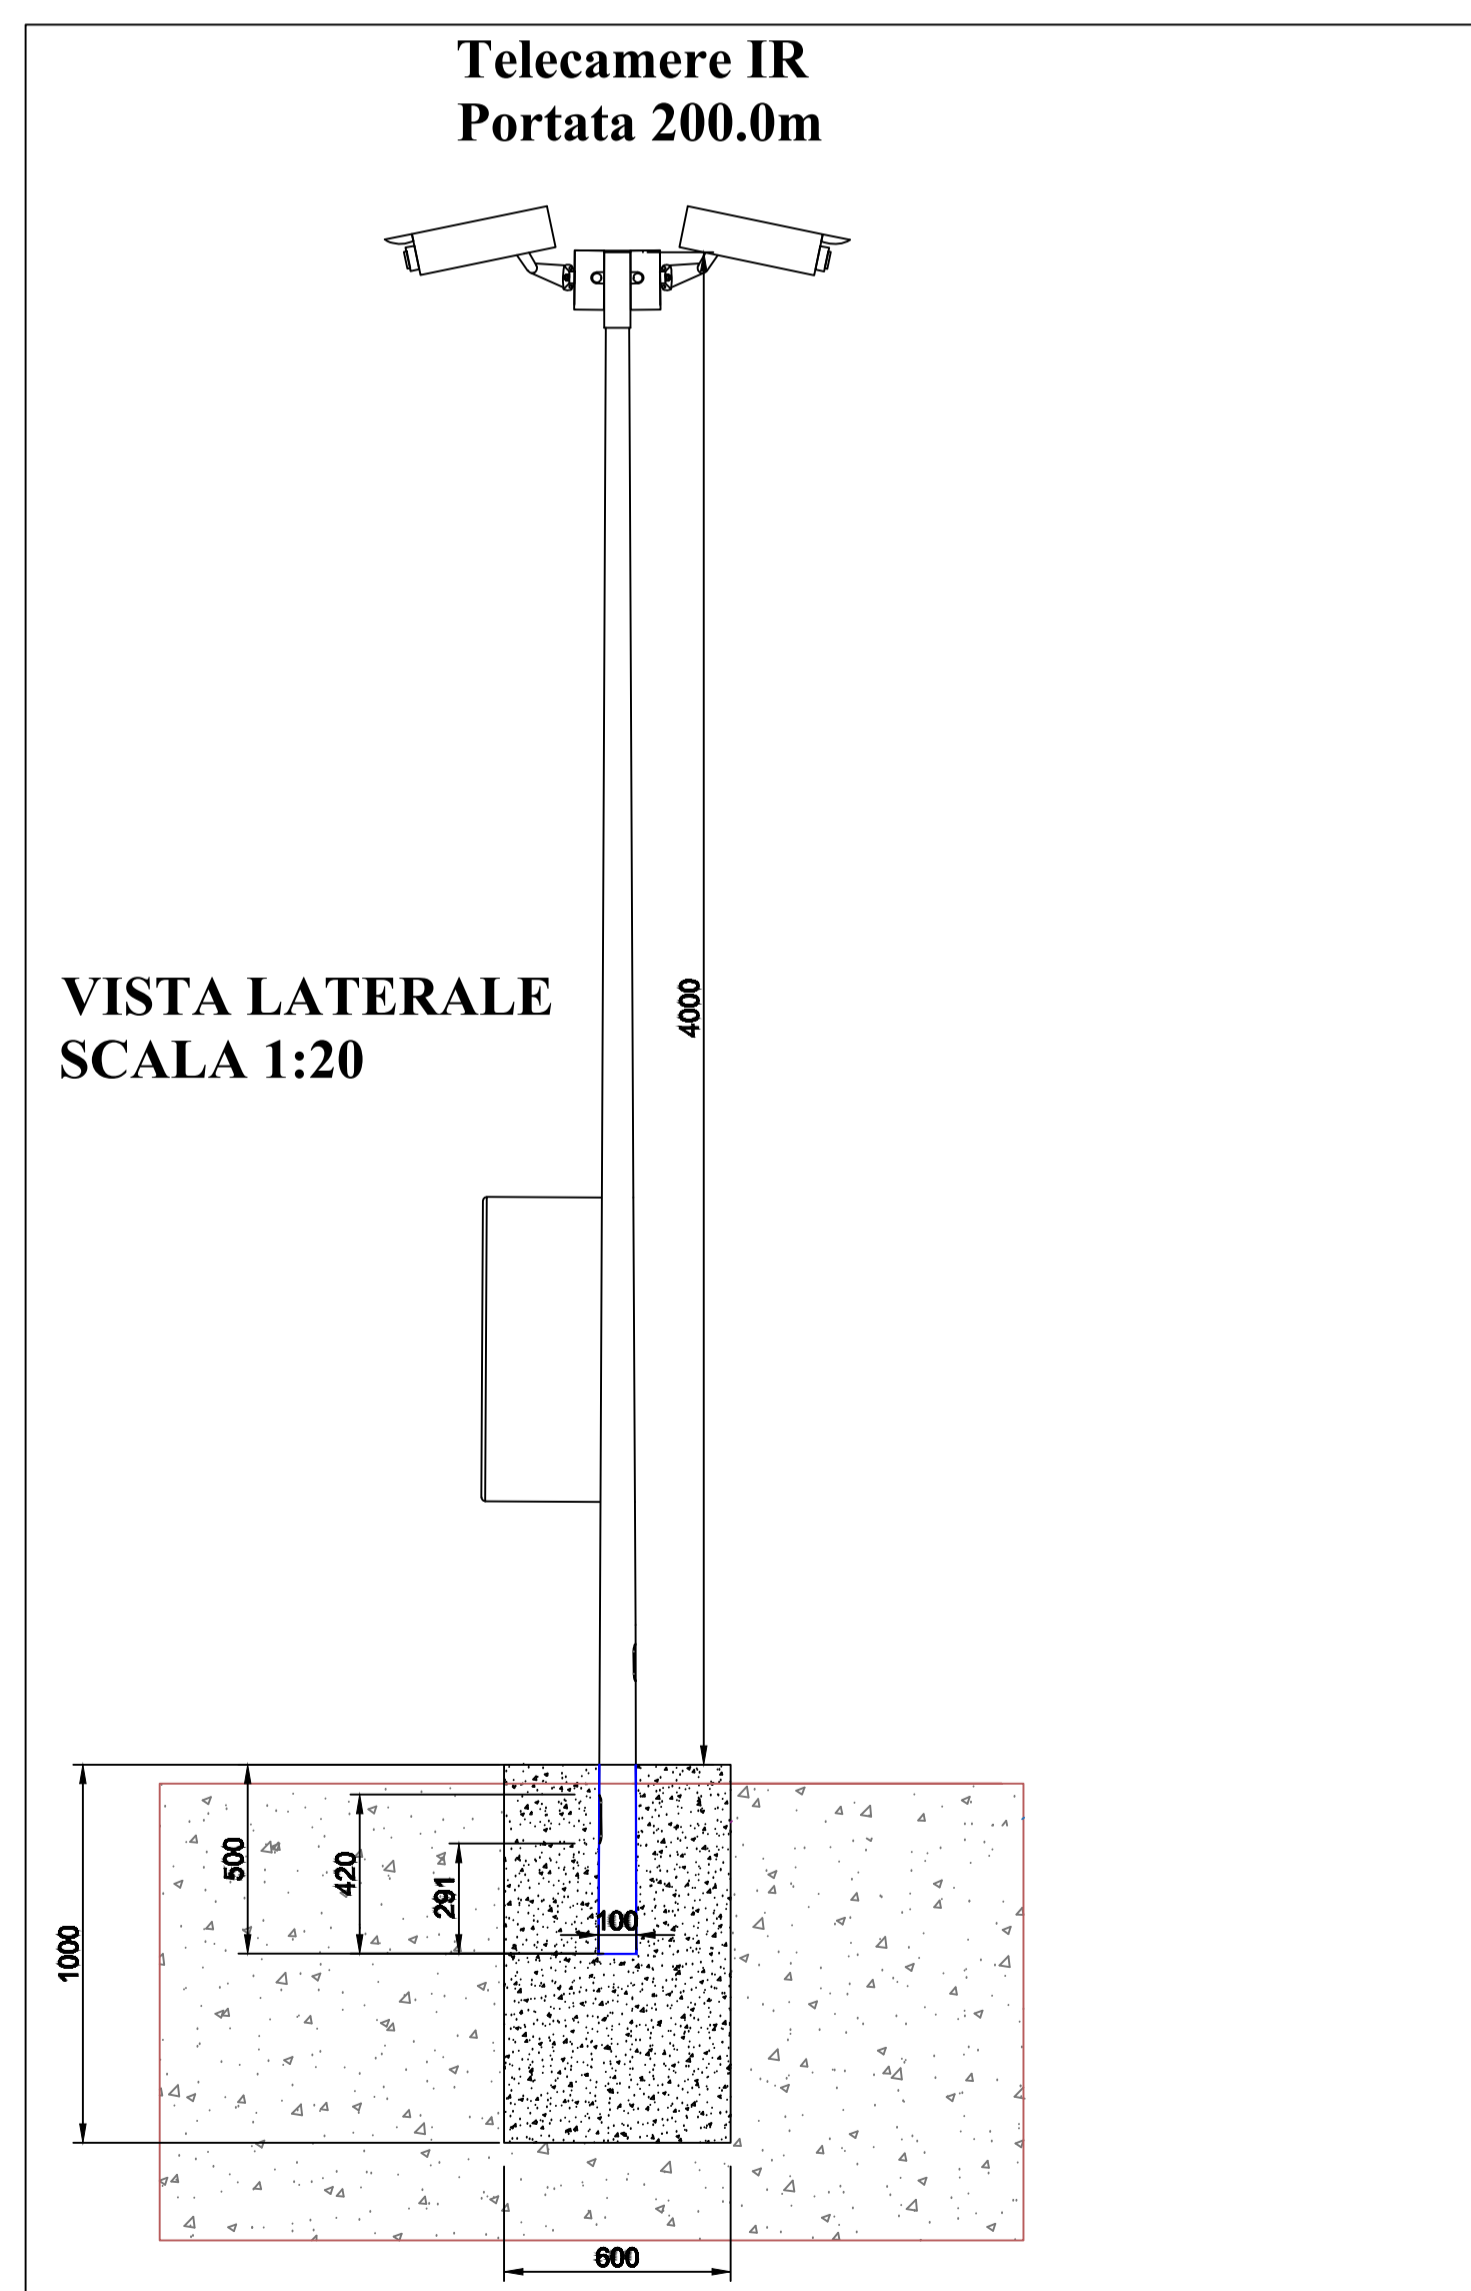

REGIONE SICILIANA Libero Consorzio Comunale di Ragusa		COMUNE DI ACATE E VITTORIA	
Nome Progetto VICTORIA SOLAR FARM		Titolo Progetto PROGETTO PER LA REALIZZAZIONE E L'ESERCIZIO DI UN PARCO AGROVOLTAICO DA 179,53 MWP NEI COMUNI DI ACATE E VITTORIA E DELLE OPERE DI CONNESSIONE ALLA RETE DI TRASMISSIONE NAZIONALE	
N. ELABORATO D12	N. REVISIONE 02	Titolo Elaborato Particolari impianto di videosorveglianza	
N. GENERALE 028	GRADO PROG. PD	AMBITO PRO	TIPO ELAB. D
	SCALA VARIE	IDENTIFICATORE VSF028PROD12	
VISTI E APPROVAZIONI		PROGETTAZIONE METRAN srls Via Gen. C. A. Dalla Chiesa n. 40 90143 Palermo CF e P. IVA: 06514460820 PEC: metran@pec.it ING. F. TRENTACOSTI Ordine Ingegneri Palermo n. 6363	
		 ING. G. DI MARTINO Ordine Ingegneri Palermo n.7391	
SOGGETTO PROPONENTE EDPR Sicilia PV s.r.l. Via Lepetit n. 8-10 20124 Milano CF e P. IVA: 11064600965 pec: edprsiciliapvsvr@legaimal.it		COLLABORAZIONE SPERIMENTALE UNIVERSITÀ degli STUDI di CATANIA Dipartimento di Agricoltura, Alimentazione e Ambiente Di3A	
data:		oggetto:	
EMISSIONE: FEBBRAIO 2022		P.U.A. - art. 27 D.Lgs. 152/06 e ss.mm.ii.	
REV. 1: SETTEMBRE 2023		Eseguito: ingg. Di Martino - Trentacosti	
REV. 2: NOVEMBRE 2023		Validato: ingg. Di Martino - Trentacosti	