


SCHEMA SOTTOCAMPO N.5

NUMERO STRINGHE FOTOVOLTAICHE: 570
 NUMERO INVERTER: 25
 NUMERO MODULI A STRINGA: 26(13x2)

NUMERO TOTALE MODULI: 14.820
 POTENZA MODULO FOTOVOLTAICO: 639Wp
 POTENZA SOTTOCAMPO CC: 9.411MWp
 POTENZA SOTTOCAMPO AC: 8.000KW

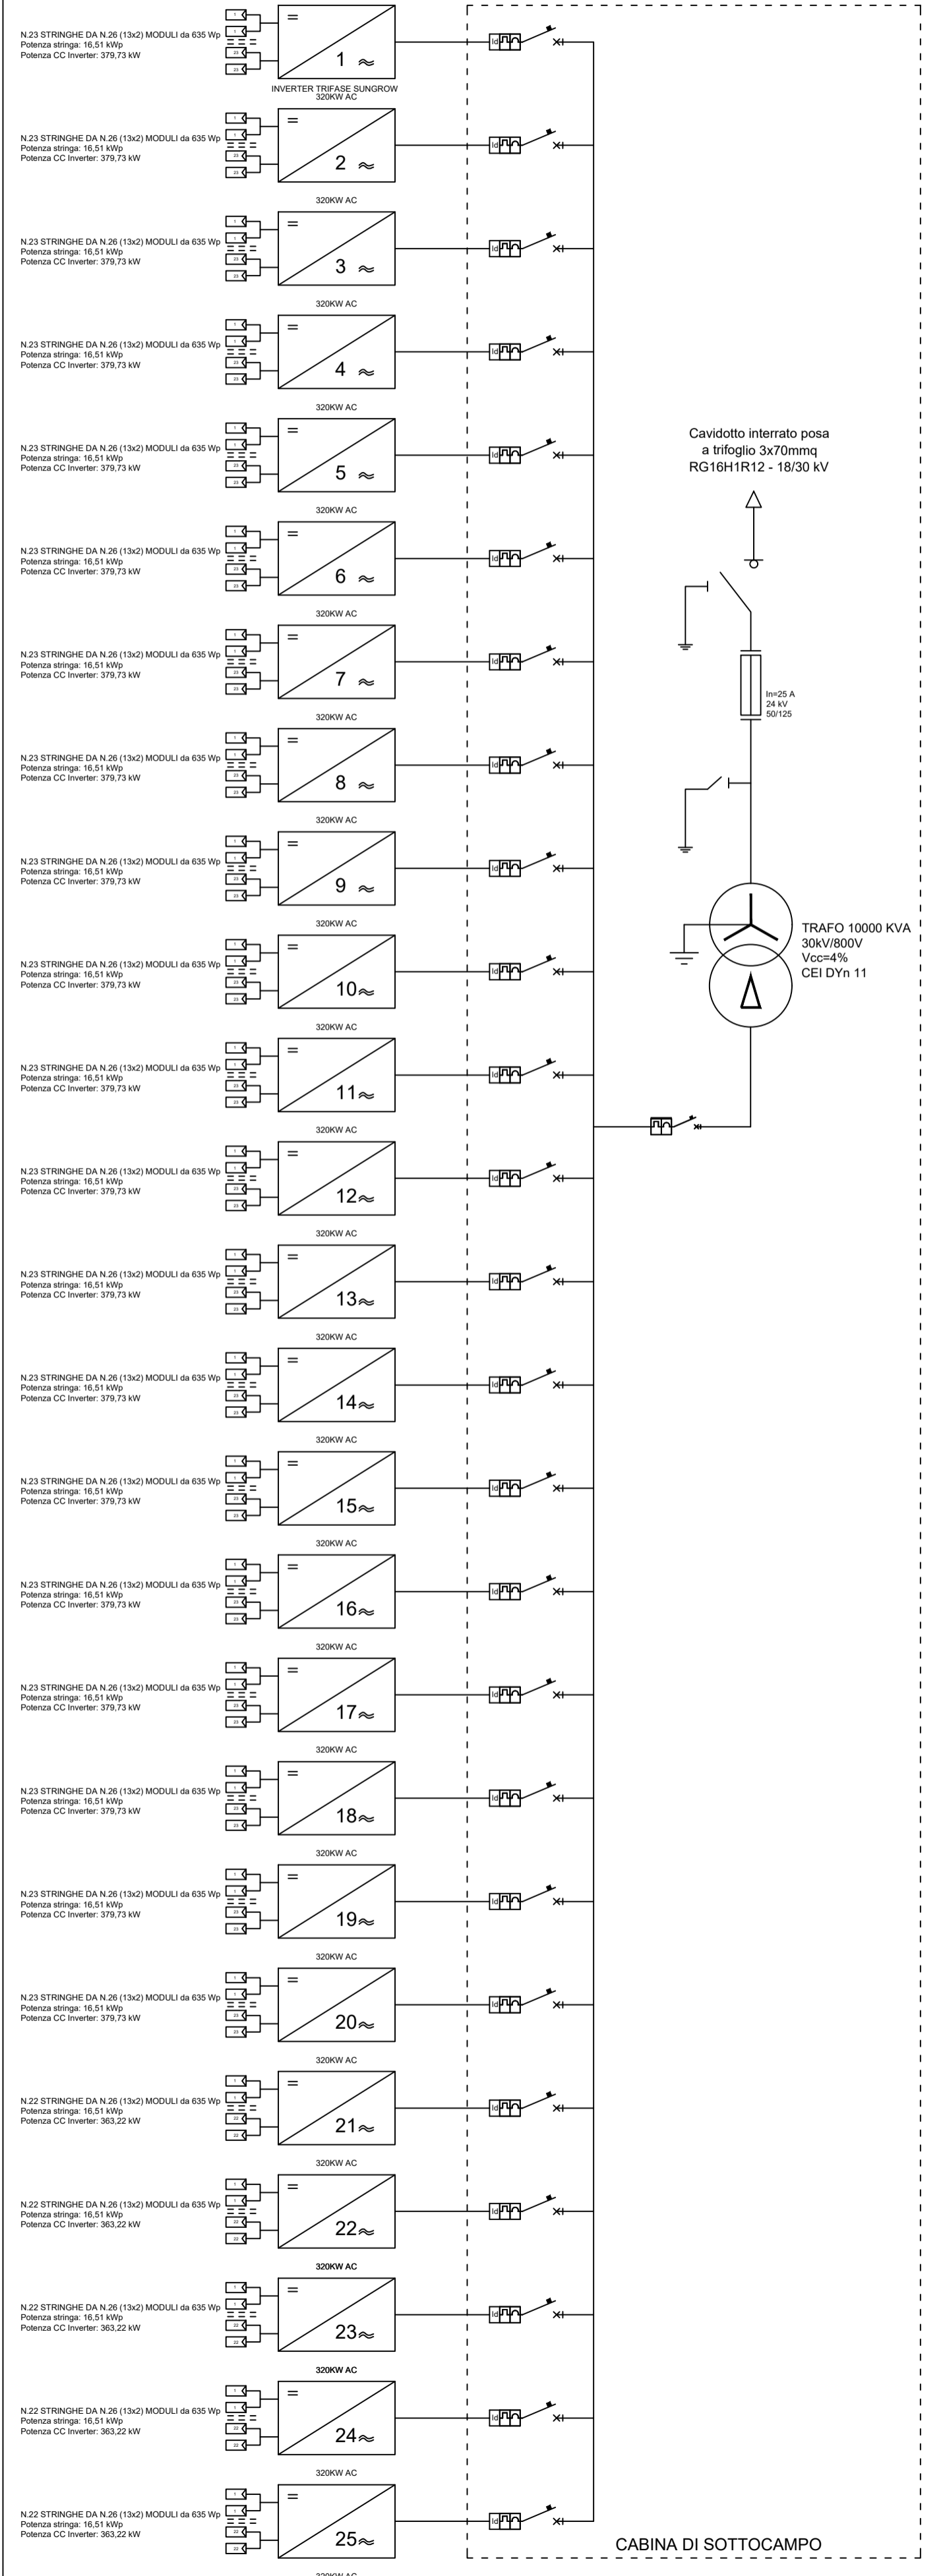

Caviddotto interrato
 a trifoglio 3x70mm²
 RG19H/R12 - 16/30 kV


TRASFO 10000 KVA
 30kV/600V
 Vcc=4%
 CEI DYN 11

CABINA DI SOTTOCAMPO

SCHEMA SOTTOCAMPO N.7

NUMERO STRINGHE FOTOVOLTAICHE: 572
 NUMERO INVERTER: 25
 NUMERO MODULI A STRINGA: 26(13x2)

NUMERO TOTALE MODULI: 14.872
 POTENZA MODULO FOTOVOLTAICO: 635Wp
 POTENZA SOTTOCAMPO CC: 9.444MWp
 POTENZA SOTTOCAMPO AC: 8.000KW

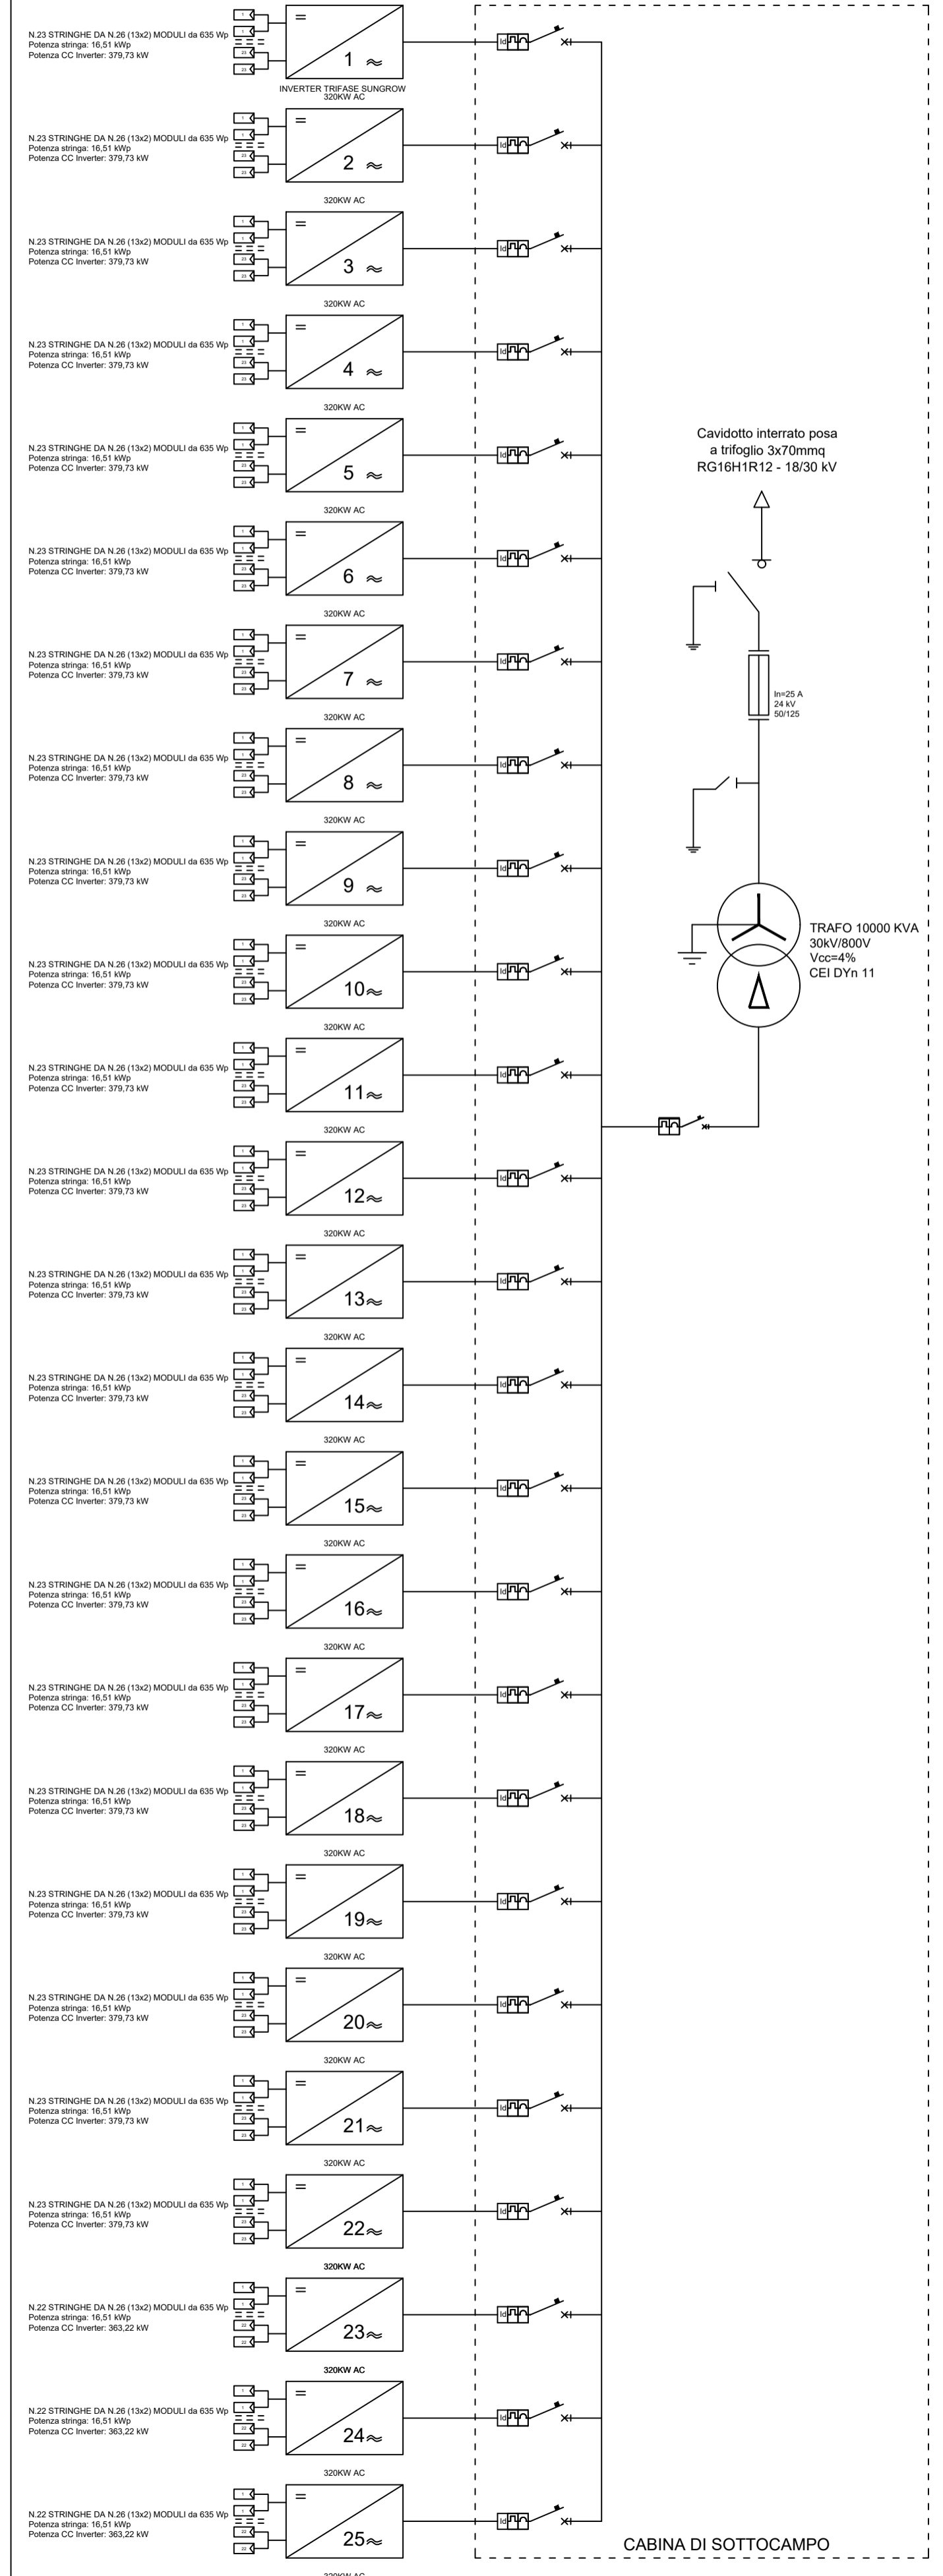

Caviddotto interrato
 a trifoglio 3x70mm²
 RG19H/R12 - 16/30 kV


TRASFO 10000 KVA
 30kV/600V
 Vcc=4%
 CEI DYN 11

CABINA DI SOTTOCAMPO

SCHEMA SOTTOCAMPO N.8

NUMERO STRINGHE FOTOVOLTAICHE: 504
 NUMERO INVERTER: 23
 NUMERO MODULI A STRINGA: 26(13x2)

NUMERO TOTALE MODULI: 13.104
 POTENZA MODULO FOTOVOLTAICO: 635Wp
 POTENZA SOTTOCAMPO CC: 8.321MWp
 POTENZA SOTTOCAMPO AC: 7.360KW

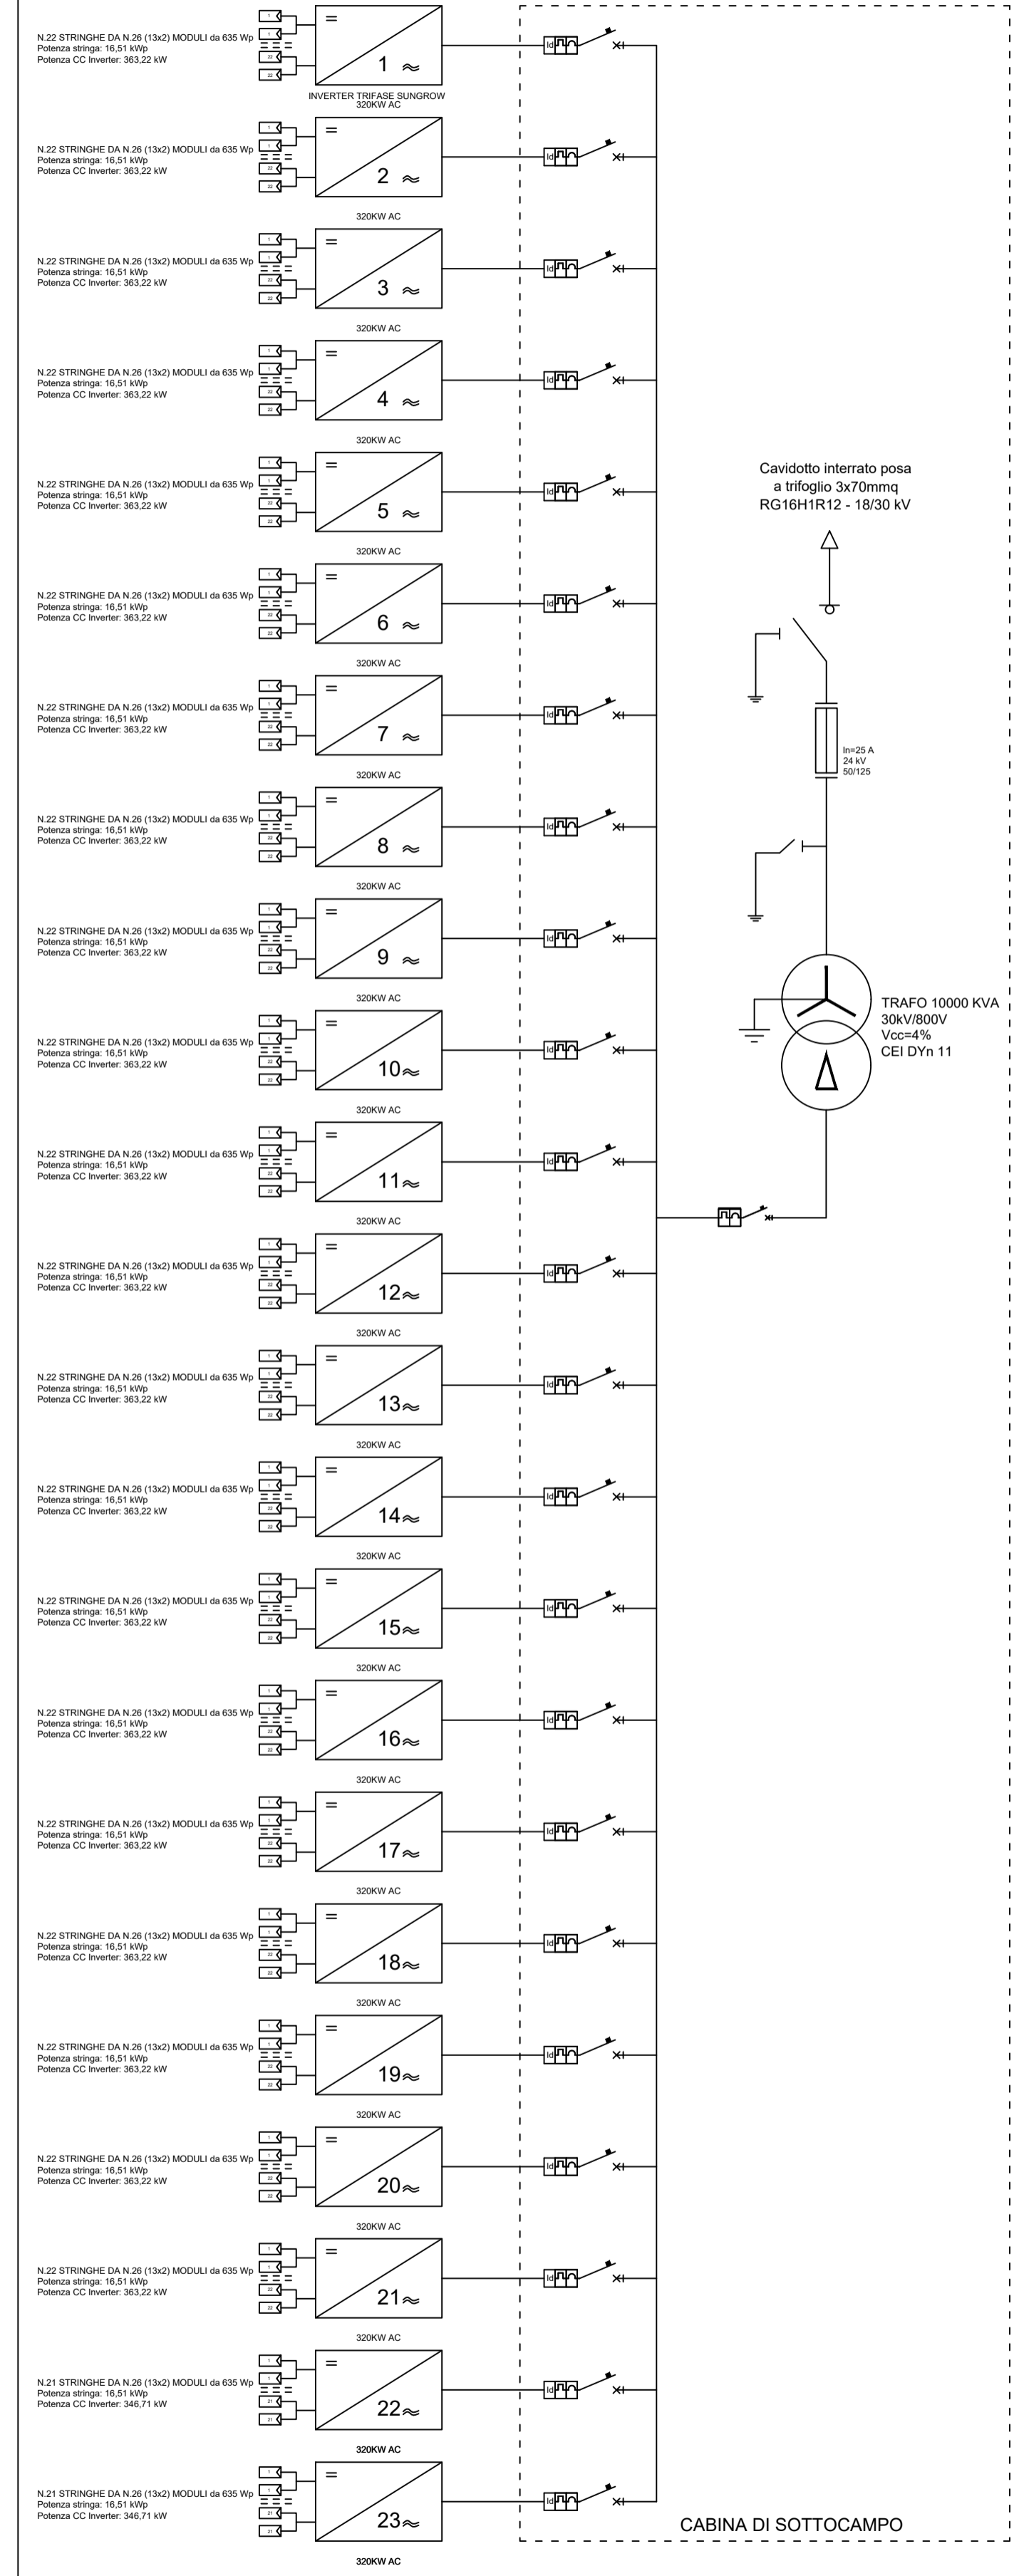

Caviddotto interrato
 a trifoglio 3x70mm²
 RG19H/R12 - 16/30 kV

TRASFO 10000 KVA
 30kV/600V
 Vcc=4%
 CEI DYN 11

CABINA DI SOTTOCAMPO

REGIONE SICILIANA Libero Consorzio Comunale di Ragusa		COMUNE DI ACATE E VITTORIA	
NOME PROGETTO VICTORIA SOLAR FARM		TITOLO PROGETTO PROGETTO PER LA REALIZZAZIONE E L'ESERCIZIO DI UN PARCO AGROVOLTAIICO DA 179,53 MWP NEI COMUNI DI ACATE E VITTORIA E DELLE OPERE DI CONNESSIONE ALLA RETE DI TRASMISSIONE NAZIONALE	
N. ELABORATO D16.2		N. REVISIONE 02	
TITOLO ELABORATO Schema Elettrico unifilare Sottocampi			
N. GENERALE 040	GRADO PROG. PD	AMBITO PRO	TIPO ELAB. D
VISTI E APPROVAZIONI: ING. G. DI MARTINO Ordine Ingegneri Palermo n. 5853		IDENTIFICATORE VSF040PROD16.2	
SOGGETTO PROPONENTE EDPR Sicilia PV s.r.l. Via Lepetit n. 8-10 29124 Milano CF e P. IVA: 11064000965 pec: edprsiciliapv@ingmail.it		COLLABORAZIONE SPERIMENTALE UNIVERSITÀ degli STUDI di CATANIA Dipartimento di Agricoltura, Alimentazione e Ambiente D3A	
data: FEBBRAIO 2022		oggetto: P.U.A. - art. 27 D.Lgs. 152/06 e ss.mm.ii.	
EMISSIONE: FEBBRAIO 2022		Ing. G. Di Martino - Trentacosti	
REV. 1: SETTEMBRE 2023		Ing. G. Di Martino - Trentacosti	
REV. 2: NOVEMBRE 2023		Ing. G. Di Martino - Trentacosti	