

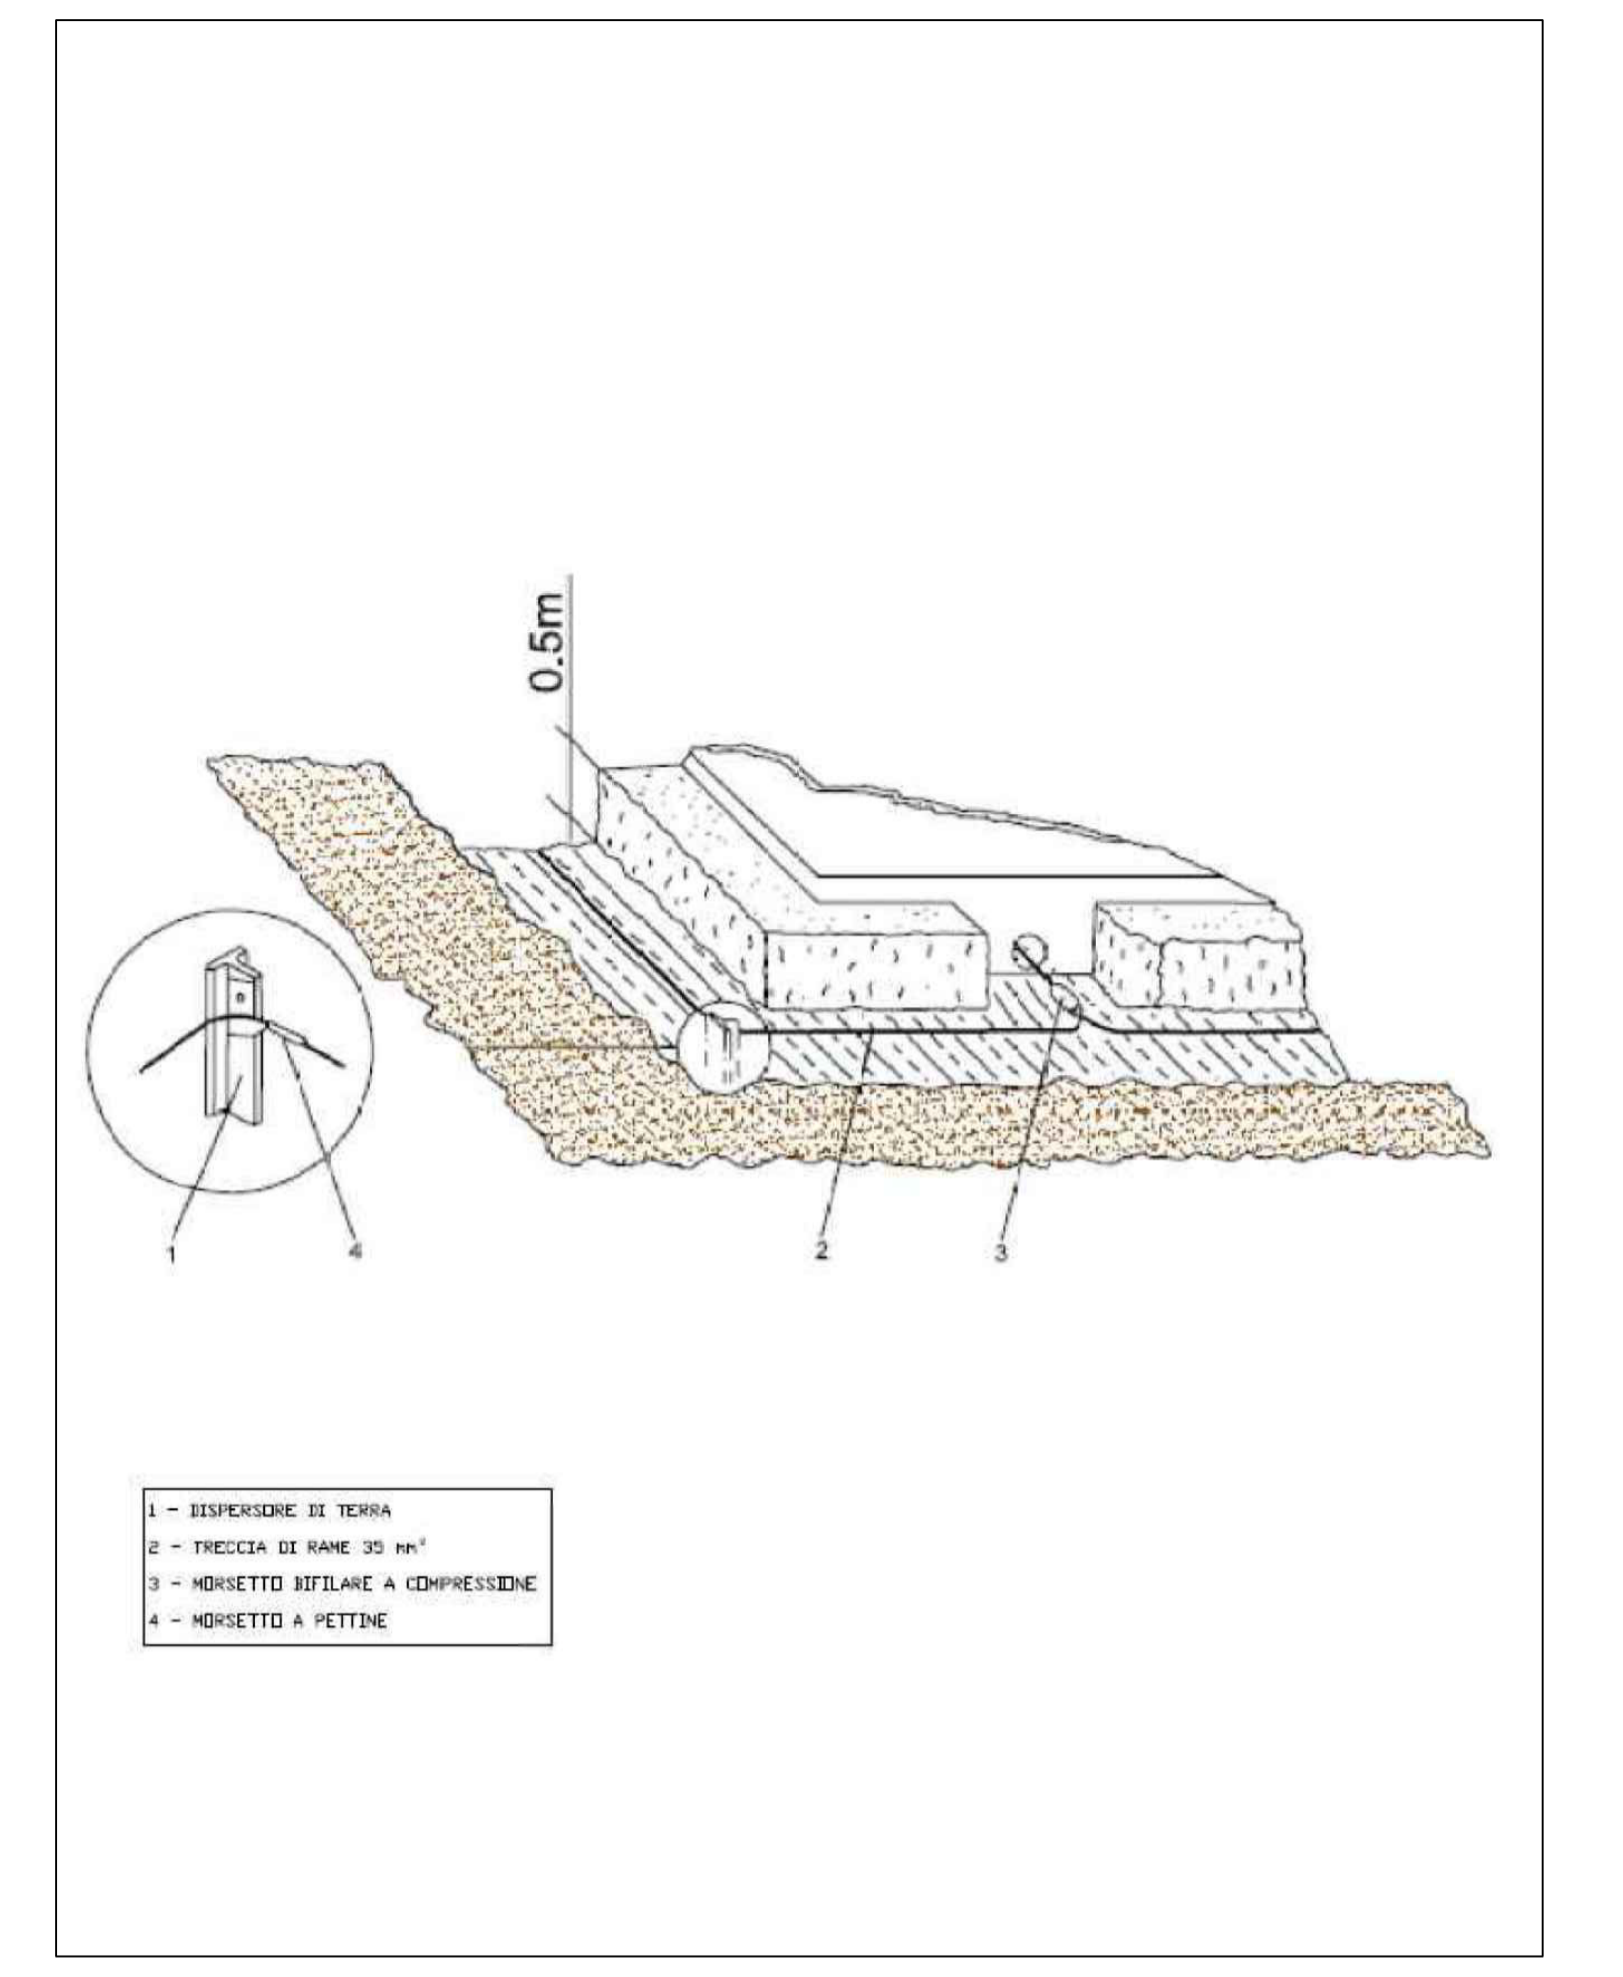


CABINA STAR

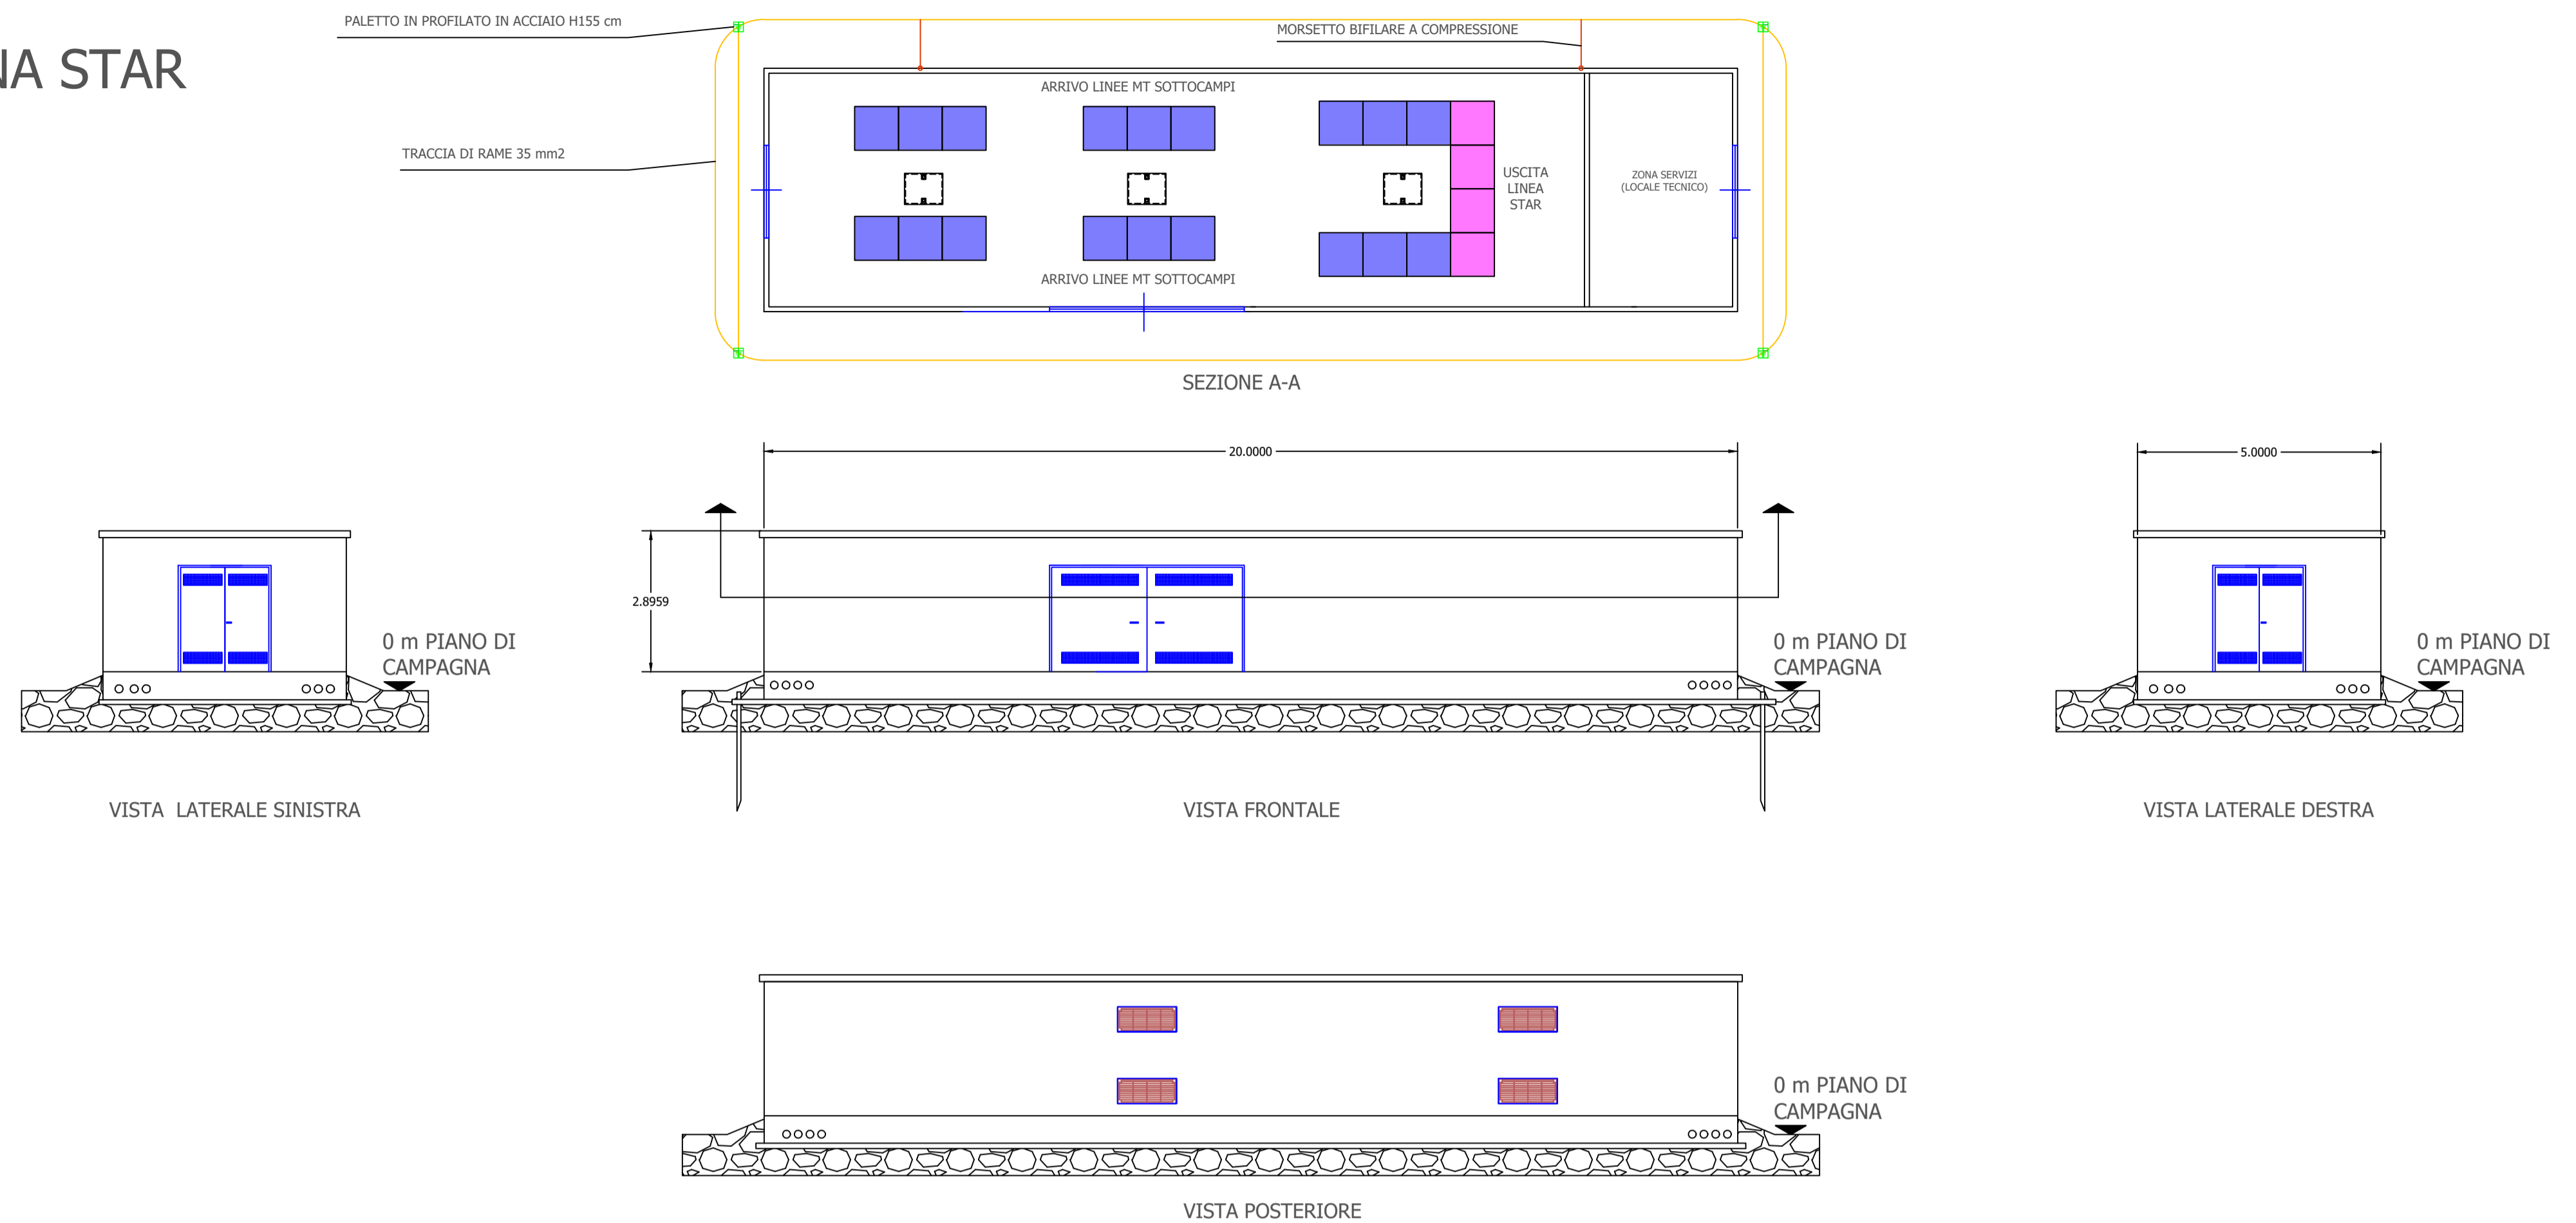

CABINA SOTTOCAMPO

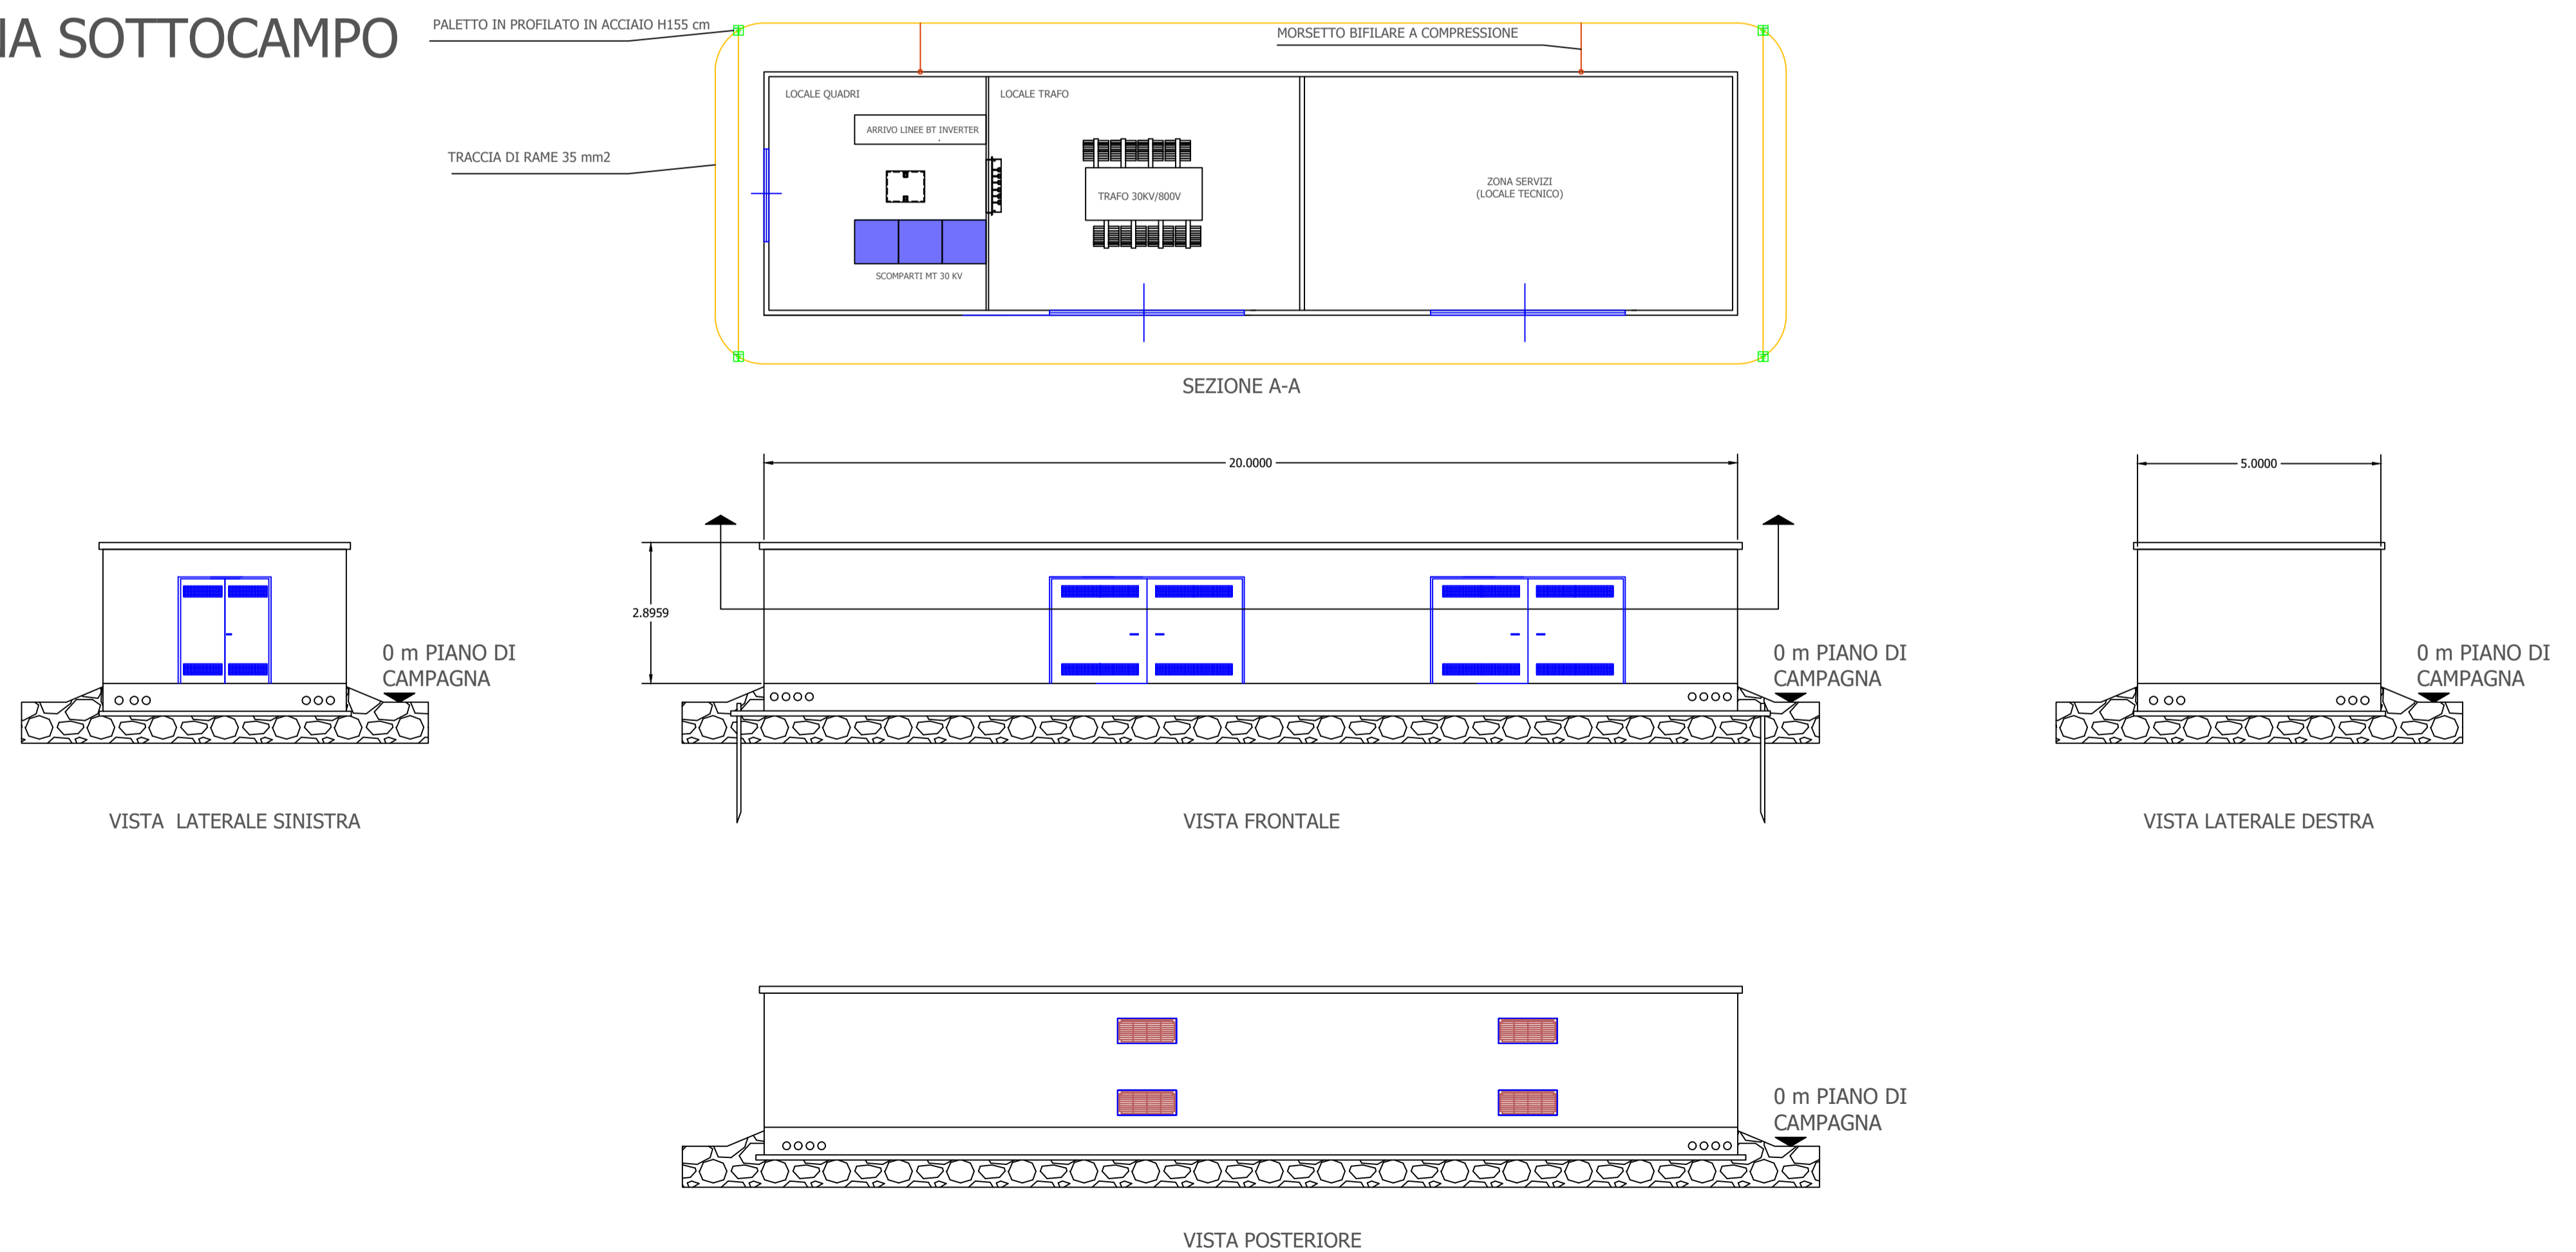

REGIONE SICILIANA Libero Consorzio Comunale di Ragusa		COMUNE DI ACATE E VITTORIA	
NOME PROGETTO VICTORIA SOLAR FARM		TITOLO PROGETTO PROGETTO PER LA REALIZZAZIONE E L'ESERCIZIO DI UN PARCO AGROVOLTAICO DA 179,53 MWP NEI COMUNI DI ACATE E VITTORIA E DELLE OPERE DI CONNESSIONE ALLA RETE DI TRASMISSIONE NAZIONALE	
N. ELABORATO D23		N. REVISIONE 02	
N. GENERALE 052		TITOLO ELABORATO Architettonico cabine MT	
GRADO PROG. PD		IDENTIFICATORE VSF052PROD23	
AMBITO PRO		TIPO ELAB. D	
SCALA 1:100		PROGETTAZIONE METRAN s.r.l. Via Gen. C. A. Dalla Chiesa n. 40 90143 Palermo CF e P. IVA 06514460820 PEC: metran@pec.it	
VISTI E APPROVAZIONI		ING. F. TRENTACOSTI Ordine Ingegneri Palermo n. 6363	
SOGGETTO PROPONENTE EDPR Sicilia PV s.r.l. Via Lepetit n. 8-10 20124 Milano CF e P. IVA 11064600965 pec: edprsicilapv@legasmail.it		COLLABORAZIONE SPERIMENTALE UNIVERSITÀ degli STUDI di CATANIA Dipartimento di Agricoltura, Alimentazione e Ambiente Di3A	
data:		oggetto:	
EMISSIONE FEBBRAIO 2022		P.U.A. - art. 27 D.Lgs 152/06 e ss.mm.ii.	
REV. 1 SETTEMBRE 2023		Esiguito:	
REV. 2 NOVEMBRE 2023		Validato:	