


Carta delle componenti del paesaggio su stralcio C.T.R.n° 644100 - 644110 - 644120 - 644140 - 644150 - 644160 - 647020 - 647030 - 647040. Scala 1:30.000

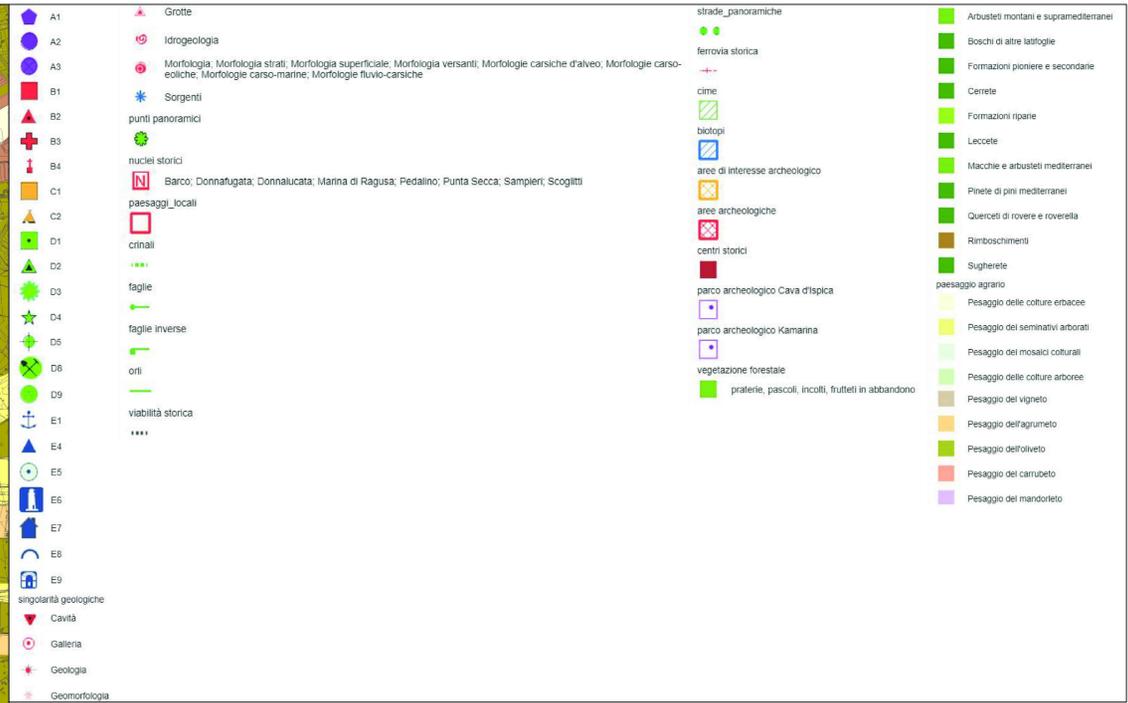

REGIONE SICILIANA Libero Consorzio Comunale di Ragusa		COMUNE DI ACATE E VITTORIA	
VICTORIA SOLAR FARM		PROGETTO PER LA REALIZZAZIONE E L'ESERCIZIO DI UN PARCO AGROVOLTAICO DA 179,53 MWP NEI COMUNI DI ACATE E VITTORIA E DELLE OPERE DI CONNESSIONE ALLA RETE DI TRASMISSIONE NAZIONALE	
N. ELABORATO D35.3	N. REVISIONE 02	TITOLO ELABORATO Tavola del piano paesaggistico di Ragusa - Componenti del paesaggio	
N. GENERALE 087	GRADO PROG. PD	AMBITO SIA	TIPO ELAB. D
N. GENERALE 087		TIPO ELAB. D	SCALA 1:30.000
IDENTIFICATORE VSF087SIAD35.3		IDENTIFICATORE VSF087SIAD35.3	
VISTI E APPROVAZIONI		PROGETTAZIONE METRAN arts Via Gen. C. A. Dalla Chiesa n. 40 90143 Palermo CF e P. IVA: 06514460820 PEC: metran@pec.it	
VISTI E APPROVAZIONI		ING. F. TRENTACOSTI Ordine Ingegneri Palermo n. 8363	
VISTI E APPROVAZIONI		ING. G. DI MARTINO Ordine Ingegneri Palermo n. 7391	
VISTI E APPROVAZIONI		CONSULENZA AMBIENTALE GREEN FUTURE srl C.so Calabrese, 421 90129 Palermo CF e P. IVA: 06004500820 PEC: greenfuture@pec.it	
VISTI E APPROVAZIONI		DOTT. G. FILIBERTO Collegio degli Agronomi e Agronomi laureati della Provincia di Palermo n. 507	
VISTI E APPROVAZIONI		ING. A. FURLOTTI Ordine Ingegneri Palermo n. 47107	
SOGGETTO PROPONENTE EDPR Sicilia PV s.r.l. Via Lepelli n. 8-10 20124 Milano CF e P. IVA: 11064000965 pec: edprsiciliapv@segmail.it		COLLABORAZIONE SPERIMENTALE UNIVERSITÀ degli STUDI di CATANIA Dipartimento di Agricoltura, Alimentazione e Ambiente DiSA	
date:		oggetto:	
EMISSIONE FEBBRAIO 2022		P.U.A. - art. 27 D.Lgs. 152/06 e s.m.m.i. ingg. Di Martino - Trentacosti	
REV. 1 SETTEMBRE 2023		ingg. Di Martino - Trentacosti	
REV. 2 NOVEMBRE 2023		ingg. Di Martino - Trentacosti	