



Dettaglio opere di mitigazione. Scala 1:2.000

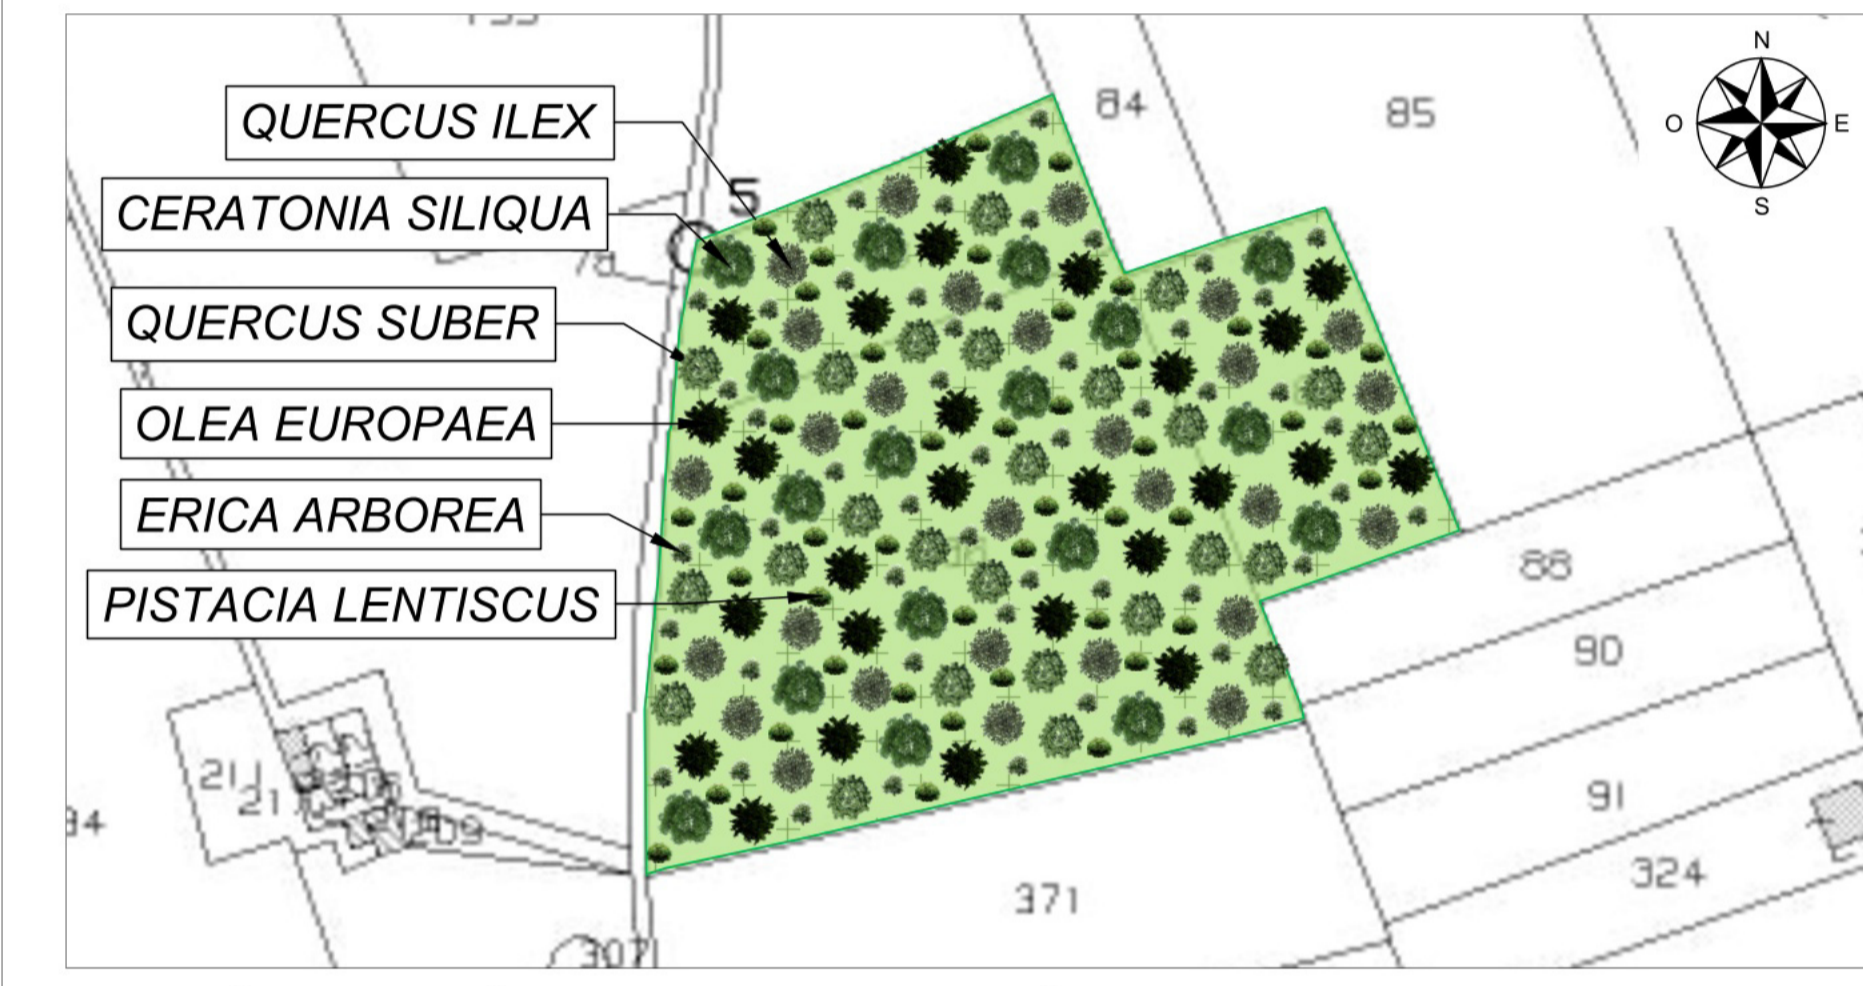

Dettaglio opere di compensazione. Scala 1:1.500

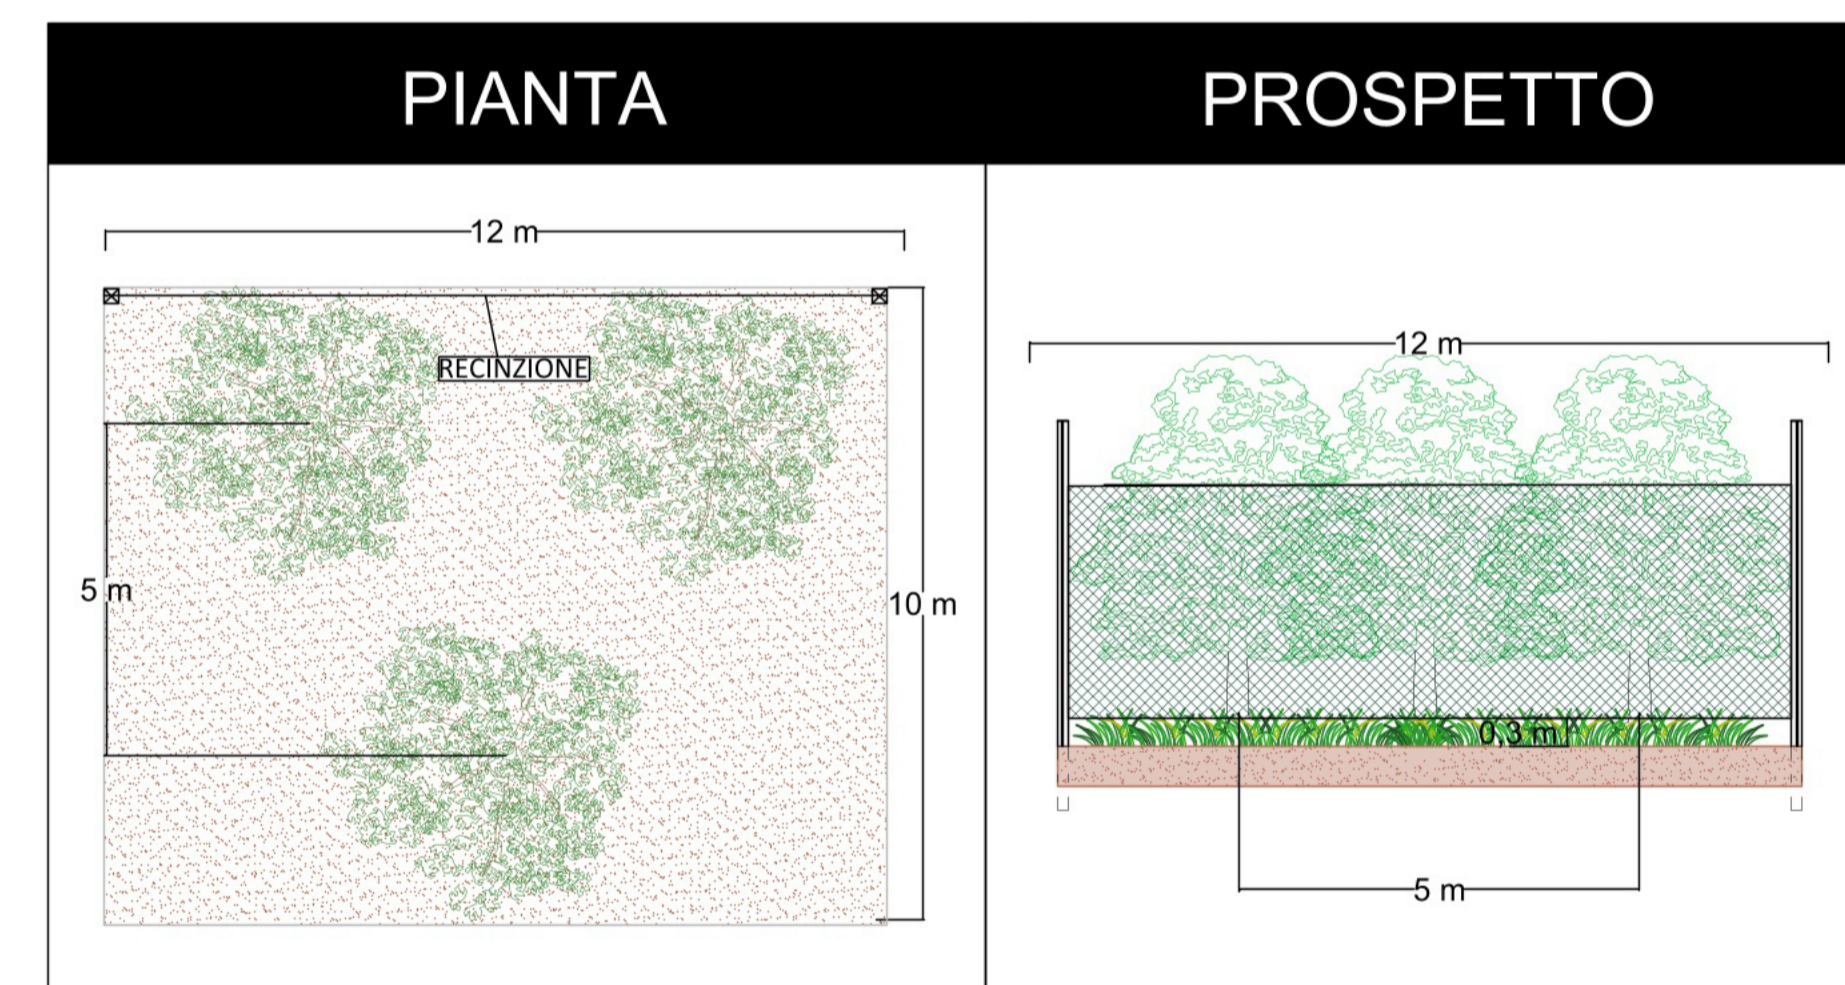

Pianta e prospetto della fascia arborea con particolare recinzione




Esempio cassette chiroterri



Esempio cassette nido



Esempio cassette insetti

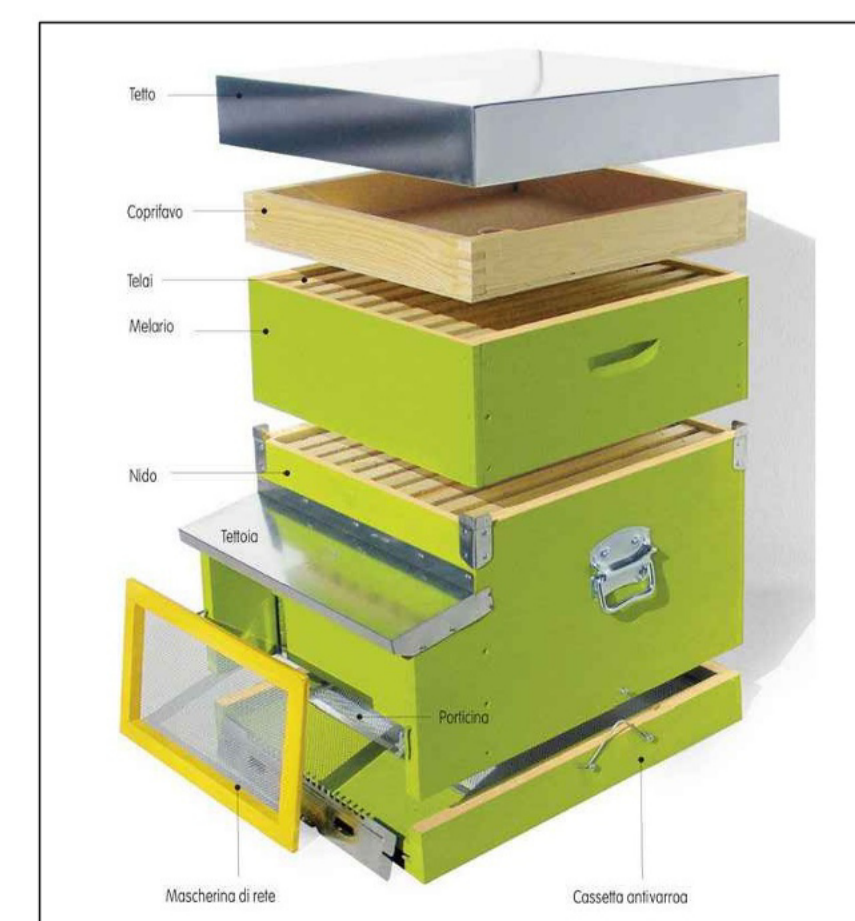

Esempio arnia

LEGENDA

- RECINZIONE IMPIANTO
- CABINE STAR
- CABINE DI SOTTOCAMPO
- SOTTOSTAZIONE DI ELEVAZIONE
- TRACKER MONOASSIALE
- FASCIA ARBOREA A MANDORLO
- PASCOLO
- AREE DI COMPENSAZIONE
- ULIVETI ESISTENTI DA MANTENERE E NUOVI ULIVETI
- AREE APICOLTURA
- CASSETTE NIDO (315)
- CASSETTE INSETTI (103)
- CASSETTE CHIROTTERI (194)
- INFRASTRUTTURE ECOLOGICHE MISTE (113)

ABACO SPECIE VEGETALI

 <i>Prunus dulcis</i> : 9.797 esemplari da mettere a dimora	 <i>Olea europaea</i> : 3.167 esemplari esistenti	 <i>Olea europaea</i> : 1.242 esemplari da mettere a dimora
 <i>Ceratonia siliqua</i> : 320 esemplari esistenti	 <i>Quercus ilex</i> : 4.300 esemplari da mettere a dimora	 <i>Quercus suber</i> : 4.300 esemplari da mettere a dimora
 <i>Pistacia lentiscus</i> : 18.000 esemplari da mettere a dimora	 <i>Erica arborea</i> : 18.000 esemplari da mettere a dimora	

REGIONE SICILIANA Libero Consorzio Comunale di Ragusa		COMUNE DI ACATE E VITTORIA	
NOME PROGETTO: VICTORIA SOLAR FARM		TITOLO PROGETTO: PROGETTO PER LA REALIZZAZIONE E L'ESERCIZIO DI UN PARCO AGROVOLTAIICO DA 179,53 MWP NEI COMUNI DI ACATE E VITTORIA E DELLE OPERE DI CONNESSIONE ALLA RETE DI TRASMISSIONE NAZIONALE	
N. ELABORAZIONE / N. REVISIONE: D44 / 02		TITOLO ELABORAZIONE: Tabella delle mitigazioni e delle compensazioni ecologiche	
N. GENERALE / BRANCO PROG.: 104 / PD		AMBITO / TIPO ELAB. / SCALA: SIA / D / varie	
VESTITI E APPROVAZIONI: EDPR Sicilia PV s.r.l. Via Lancia, 6-10 20124 Milano CF e P. IVA: 1106480095 www.edprrenewables.com		IDENTIFICAZIONE: METRAN s.p.a. Via C.so. C. A. Della Chiesa n. 40 00187 Roma CF e P. IVA: 0994000103 www.metransolar.com	
SOGGETTO PROPONENTE: EDPR Sicilia PV s.r.l. Via Lancia, 6-10 20124 Milano CF e P. IVA: 1106480095 www.edprrenewables.com		COLLABORAZIONE SPERIMENTALE: UNIVERSITA' degli STUDI di CATANIA Dipartimento di Agricoltura, Alimentazione e Ambiente DNA	
EMMISSIONE: FEBBRAIO 2022 REV. 1 REV. 2		DATA / OGGETTO / ESEMPLI / VALORI: P.U.A. art. 17 D.Lgs. 103/08 ex art. 11 Fascia Arborea - Tabella Fascia Arborea - Tabella	