

COMUNE DI TRAPANI
PORTO DI TRAPANI

MARINA DI SAN FRANCESCO
PROGETTO PER LA REALIZZAZIONE DI UN'APPRODO TURISTICO (art. 2 c.b DPR 509/97)

PROGETTO DEFINITIVO
Conferenza dei Servizi presso il Comune di Trapani del 18/04/2012
concernente l'approvazione del progetto preliminare

OPERE A MARE


Elaborato: **COROGRAFIA**
Scala: **1/10.000**
Data: **Aprile 2013**
Progettisti:

Dott. Ing. Rocco Ricevuto

Arch. Biancamaria Verde

Geom. Benedetto Lupo

data	revisione	descrizione
Società proponente		Elaborato:
Cantiere navale Drepanum s.r.l.		D1/M

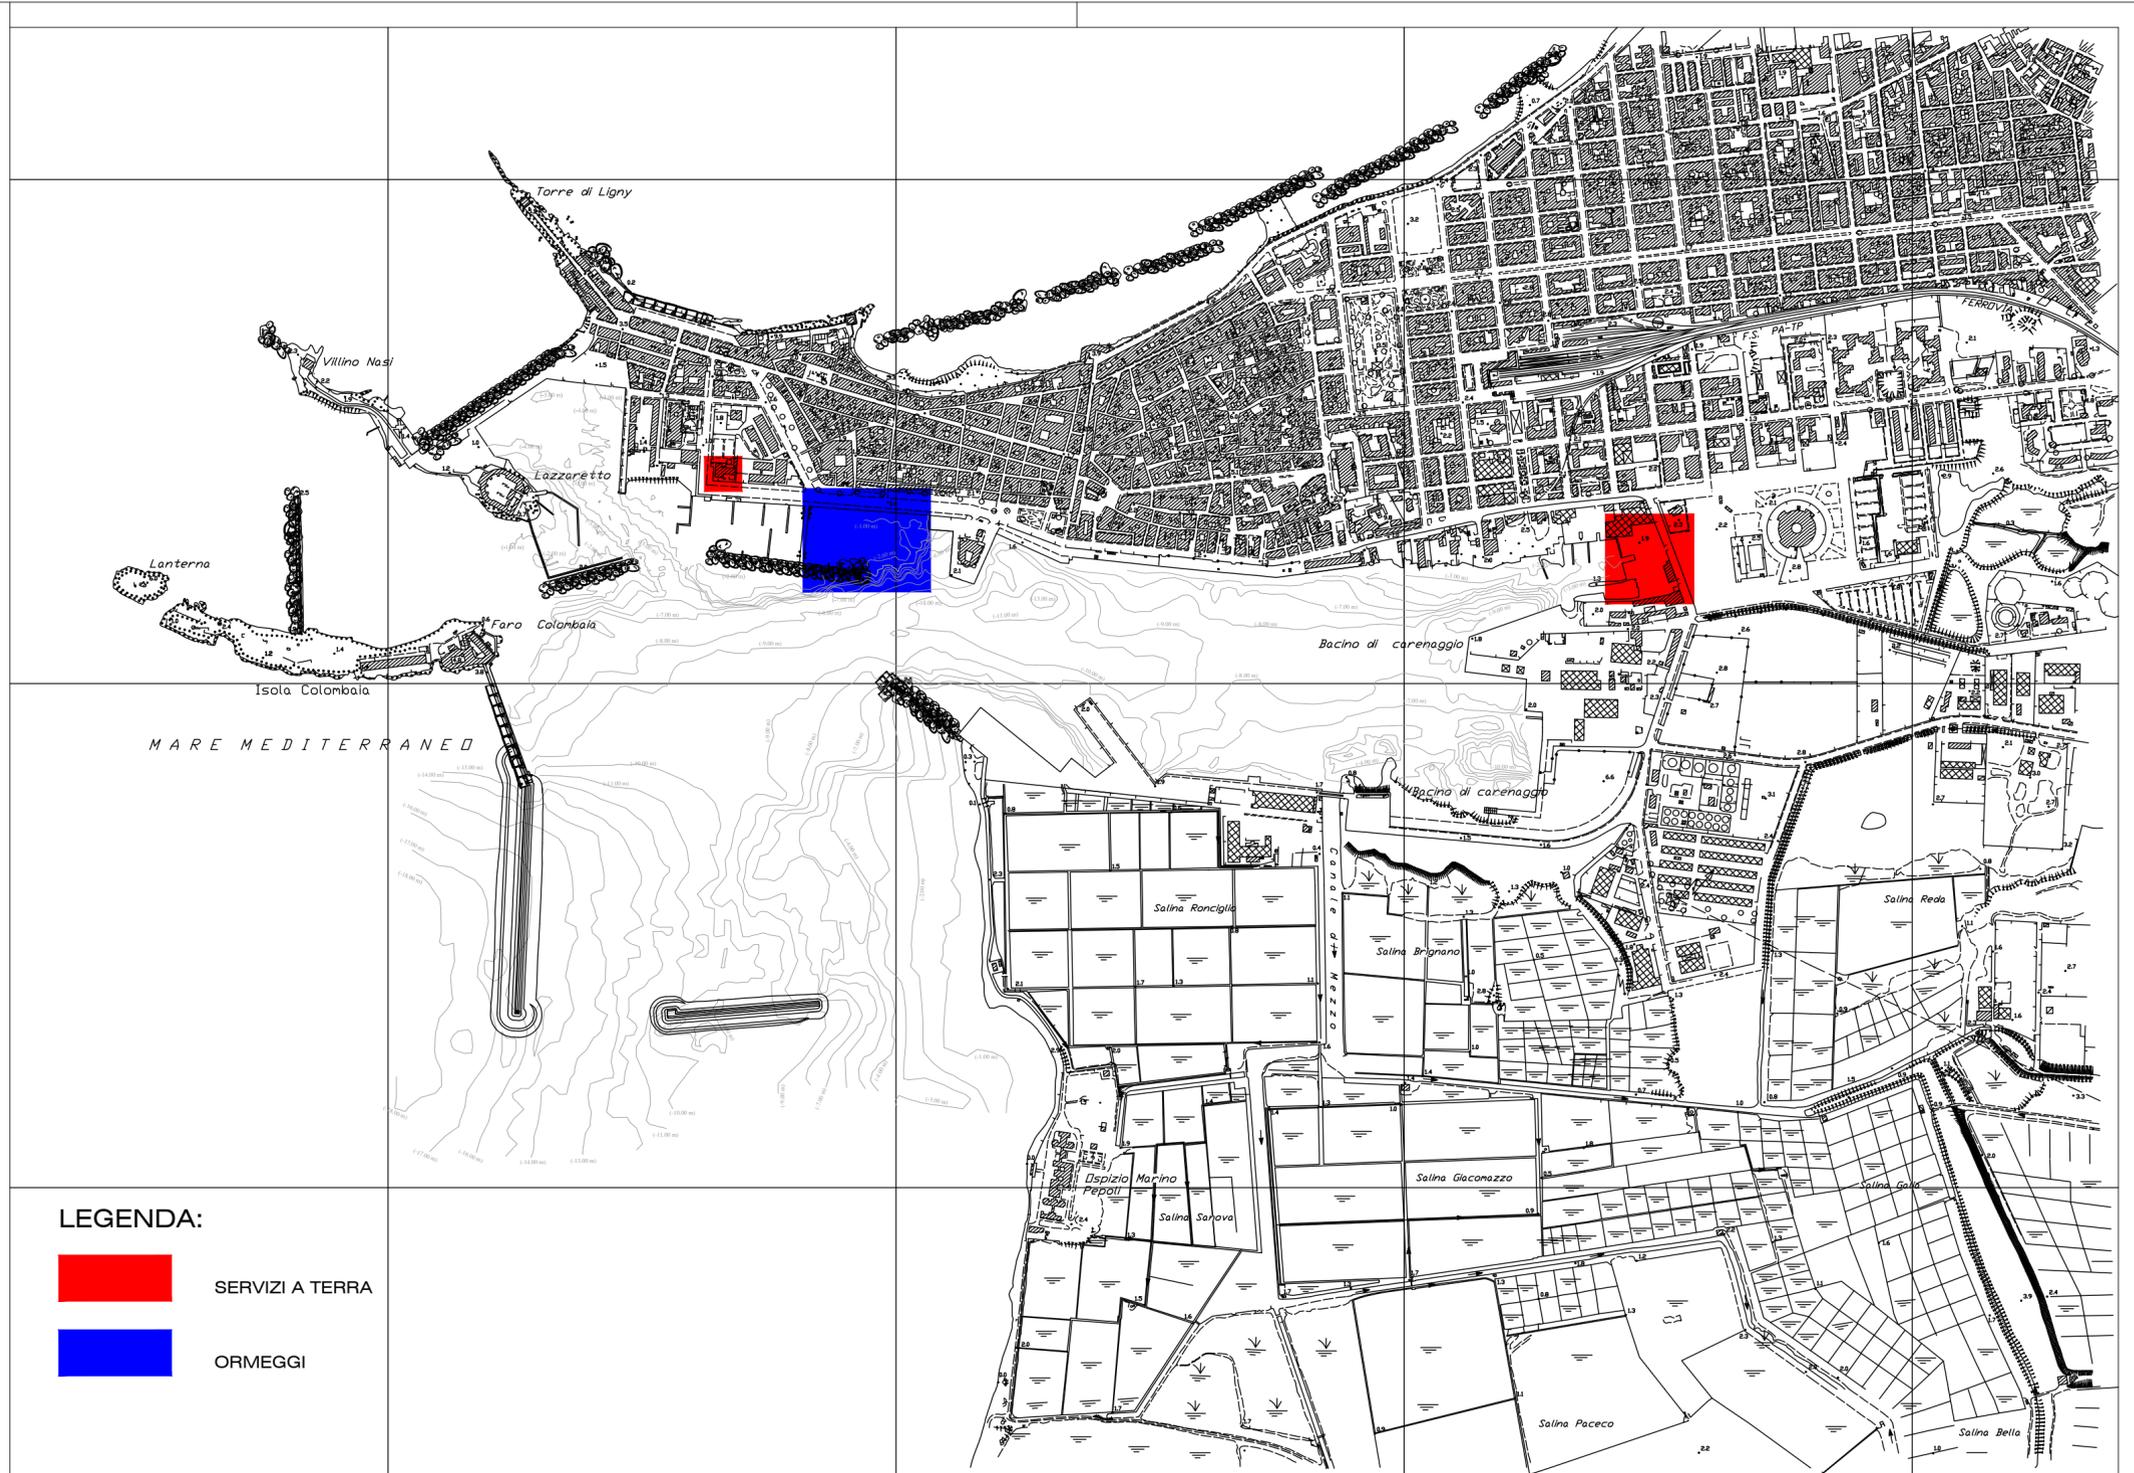

LEGENDA:
 SERVIZI A TERRA
 ORMEGGI