PROGETTO DELLA CENTRALE SOLARE

"ENERGIA DELL'OLIO DI SEGEZIA"

da 224,599 MWp a Troia (FG)

REGIONE PUGLIA

E-34

R.01

SEZIONI REPARTO AT SE_70453B

scala 1:200

PROGETTO DEFINITIVO

Peridot Solar GREEN ENERGY SOLUTIONS

Proponente
Peridot Solar Green S.r.l.
Via Alberico Albricci, 7 - 20122 Milano (MI)

OXY CAPITAL ADVISORS

Investitore agricolo superintensivo
OXY CAPITAL ADVISOR S.R.L.
Via A. Bertani, 6 - 20154 (MI)

OLIO DANTE

progetto verde studio di architettura del paesaggio

Progetto dell'inserimento paesaggistico e mitigazione
Progettista: Agr. Fabrizio Cembalo Sambiase, Arch. Alessandro Visalli
Coordinamento: Arch. Riccardo Festa
Collaboratori: Urb. Daniela Marrone, Urb. Patrizia Ruggero, Arch. Anna Manzo, Arch. Paola Ferraioli, Arch. Ilaria Garzillo, Agr. Giuseppe Maria Massa, Agr. Francesco Palombo

AEDES GROUP ENGINEERING

Progettazione elettrica e civile
Progettista: Ing. Rolando Roberto, Ing. Giselle Roberto
Collaboratori: Ing. Marco Balzano, Ing. Simone Bonacini

Progettazione oliveto superintensivo
Progettista: Agron. Giuseppe Rutigliano

MARE RINNOVABILI

Consulenza geologia
Geol. Gaetano Ciccarelli

Consulenza archeologia
ARES archeologia & restauro
via O. Marchione n. 24, 81031 Aversa (CE)

01 2024

rev	descrizione	formato	elaborazione	controllo	approvazione
00	Prima consegna	A1+++	Gianluca Brugnoni	Gianluca Brugnoni	Gianluca Brugnoni
01					
02					
03					
04					
05					
06					
07					

SEZIONE STALLO LINEA AEREA 380 kV

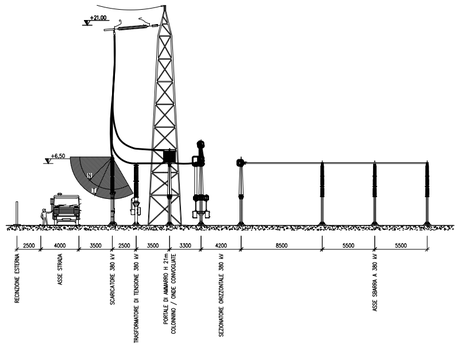

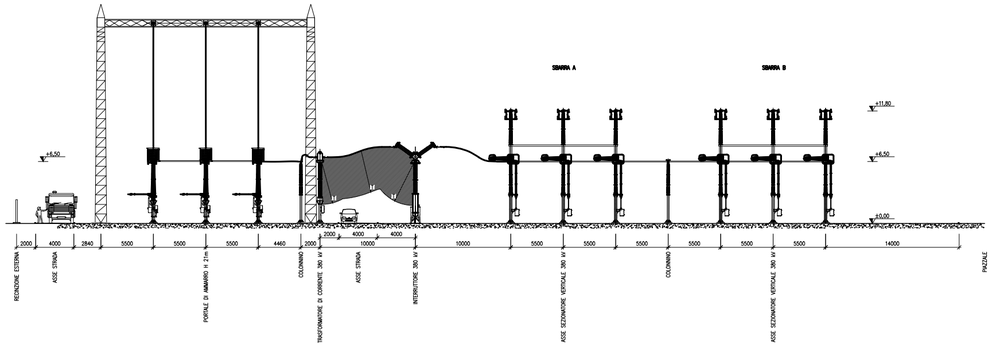

PIANTA STALLO LINEA AEREA 380 kV

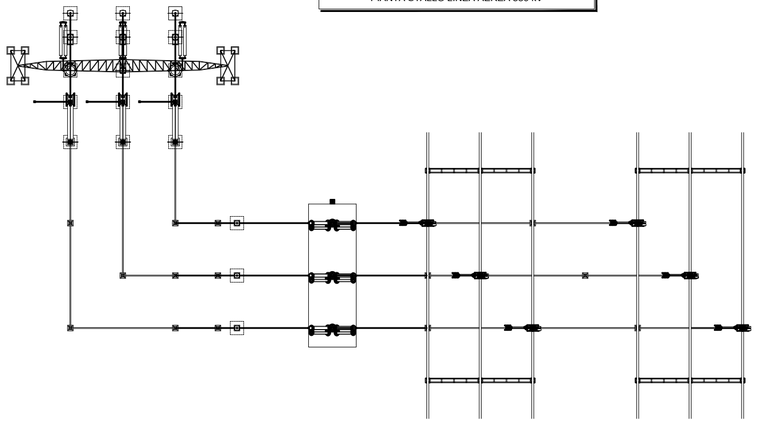

SEZIONE STALLO LINEA AEREA 150 kV

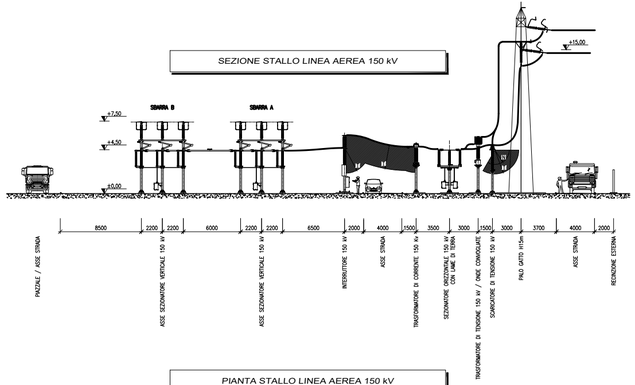

PIANTA STALLO LINEA AEREA 150 kV

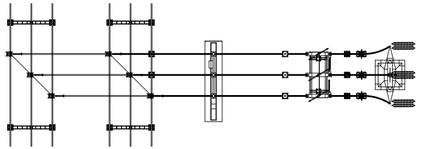

SEZIONE STALLO LINEA IN CAVO 150 kV

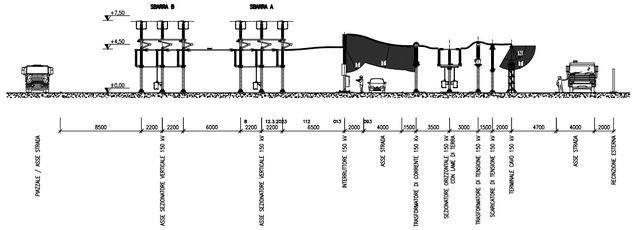

PIANTA STALLO LINEA IN CAVO 150 kV

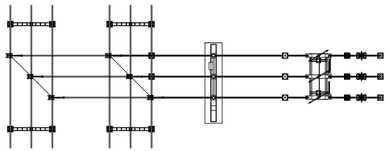

REVISIONE	DATA	ELABORATO	VERIFICATO	APPROVATO	DESCRIZIONE
B	18.10.2023	112	013	093	Revisione come da commenti Terna 11.9.2023
A	21.4.2023	100	013	093	Emissione per autorizzazione

COMMITTENTE: GRUPPO VISCONTI

IMPIANTO: SE 380/150/36 kV CASTELLUCCIO DEI SAURI

INGEGNERIA & COSTRUZIONI: BRULLI trasmissione

TITOLO: SEZIONI REPARTO AT

SCALA	FORMATO	FOGLIO / DI	N. DOCUMENTO
1:200	A0+++	1 / 5	7 0 4 5 3 B

SEZIONE PARALLELO SBARRE 380 kV (SBARRA A)

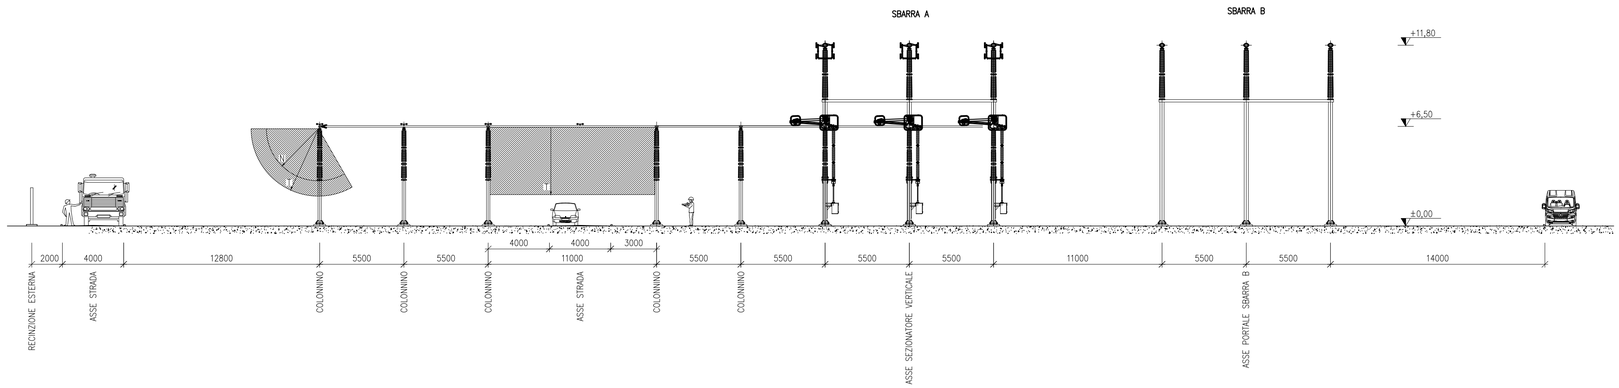

SEZIONE PARALLELO SBARRE 380 kV (SBARRA B)

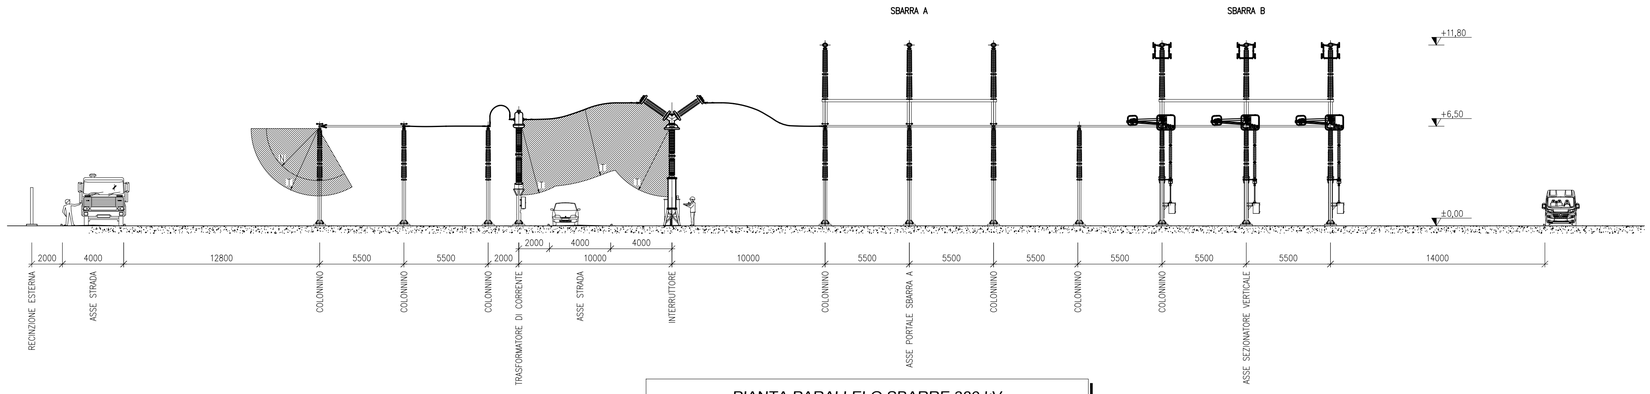

PIANTA PARALLELO SBARRE 380 kV

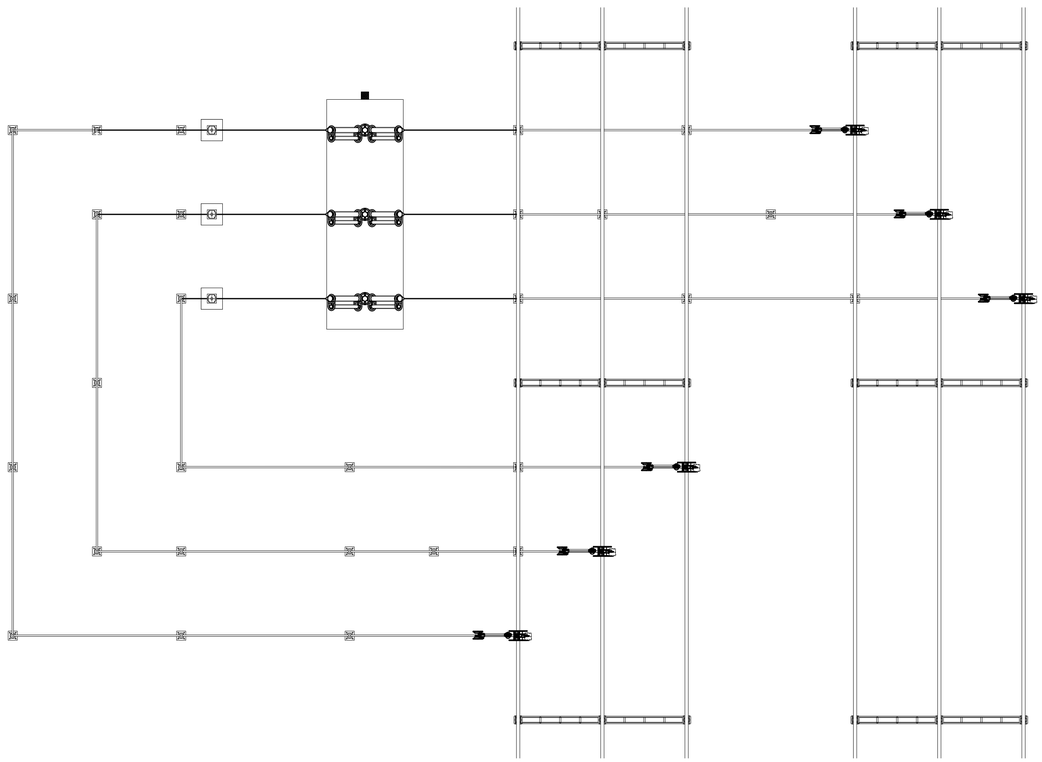

REVISIONE	DATA	ELABORATO	VERIFICATO	APPROVATO	DESCRIZIONE
B	18.10.2023	112	013	093	Revisione come da commenti Terna 11.9.2023
A	21.4.2023	100	013	093	Emissione per autorizzazione

COMMITTENTE: GRUPPO VISCONTI — Join the ReEvolution

IMPIANTO: SE 380/150/36 kV CASTELLUCCIO DEI SAURI

INGEGNERIA & COSTRUZIONI: BRULLI trasmissione

TITOLO: SEZIONI REPARTO AT

SCALA	FORMATO	FOGLIO / DI	N. DOCUMENTO
1:200	A1	2 / 5	70453B

SEZIONE CONGIUNTORE SBARRE 150 kV

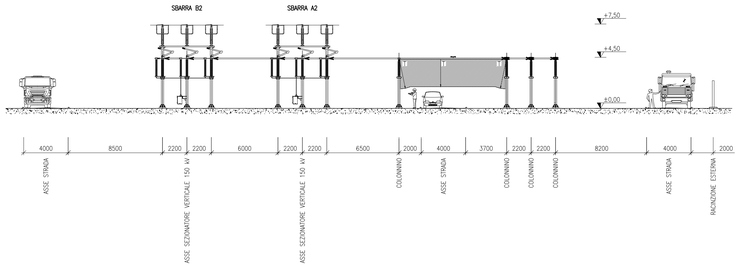

SEZIONE PARALLELO SBARRE 150 kV SBARRA A1

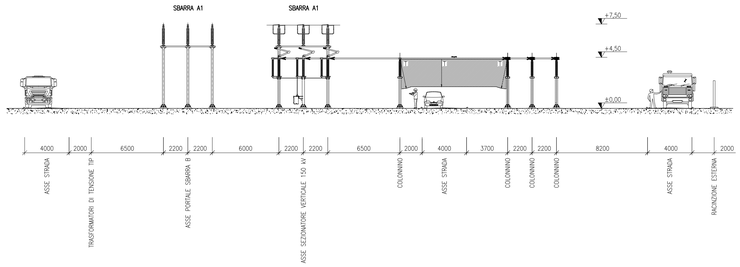

TIP 150 kV

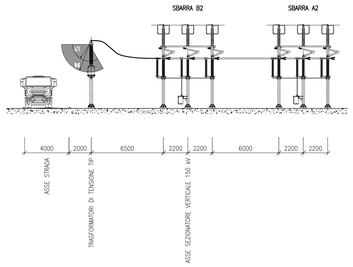

SEZIONE CONGIUNTORE SBARRE 150 kV

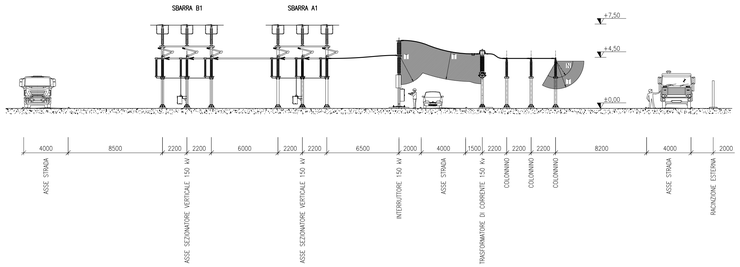

SEZIONE PARALLELO SBARRE 150 kV

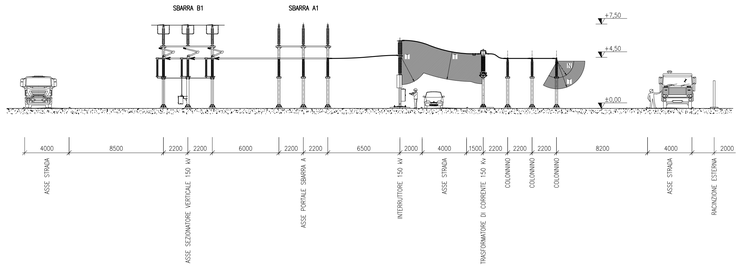

PIANTA CONGIUNTORE SBARRE

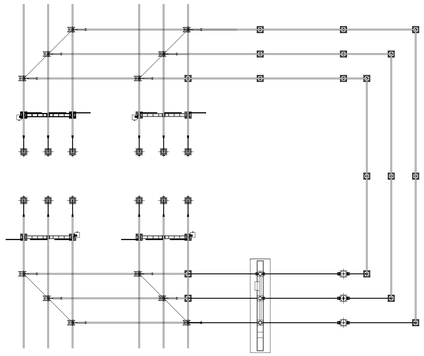

PIANTA PARALLELO SBARRE 150 kV

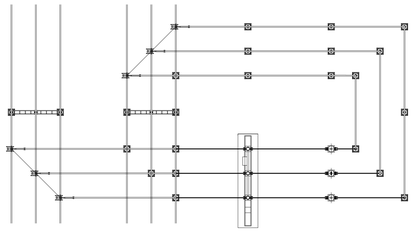

TIP 150 kV

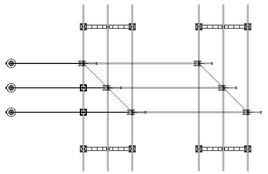

REVISIONE	DATA	ELABORATO	VERIFICATO	APPROVATO	DESCRIZIONE
B	18.10.2023	112	013	093	Revisione come da commenti Terna 11.9.2023
A	21.4.2023	100	013	093	Emissione per autorizzazione

COMMITTENTE: GRUPPO VISCONTI — Join the ReEvolution

APPALTO: SE 380/150/36 kV CASTELLUCCIO DEI SAURI

INGEGNERIA & COSTRUZIONI: BRULLI trasmissione

TITOLO: SEZIONI REPARTO AT

SCALA	FORMATO	FOGLIO / DI	N. DOCUMENTO
1:200	A1	3 / 5	7 0 4 5 3 B

SEZIONE SBARRA 380 kV

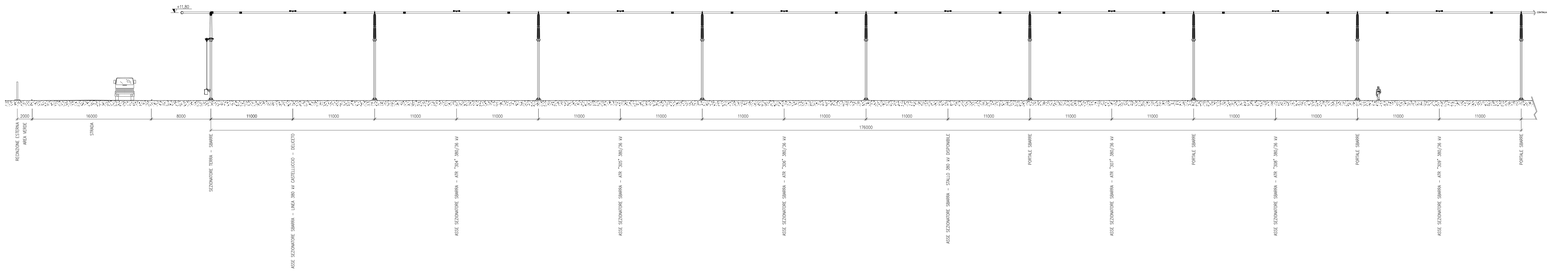

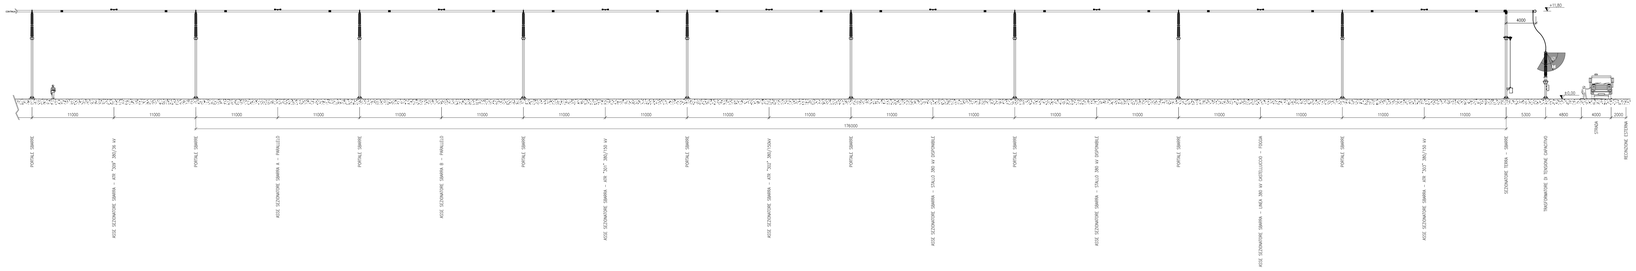

SEZIONE SBARRA 150 kV

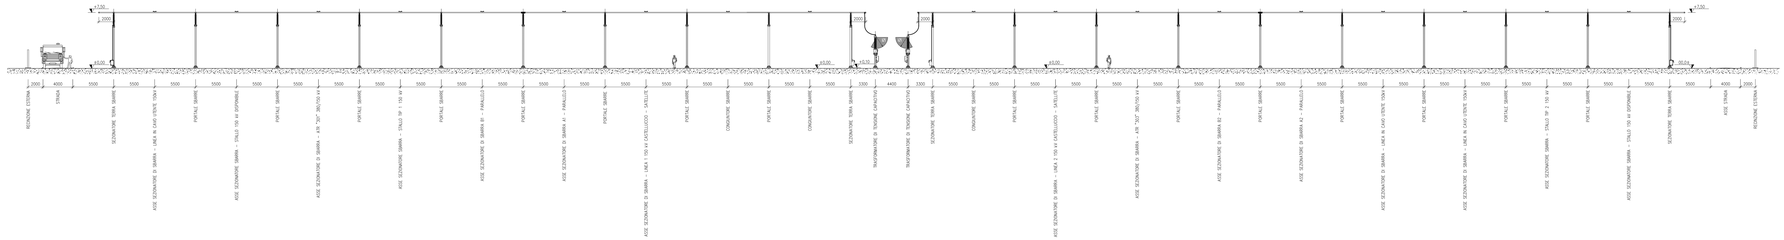
+7.50
2000
±0.00
2000
2000
±0.00
±0.00
±0.00
2000
4400
2000
2000
4000
2000
2000
4400
2000
5500
5500
5500

SEZIONE STALLO TR 380/36 kV

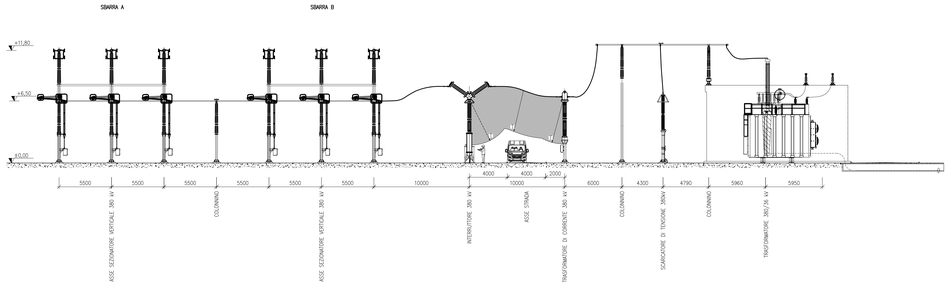

SEZIONE STALLO ATR 380 kV

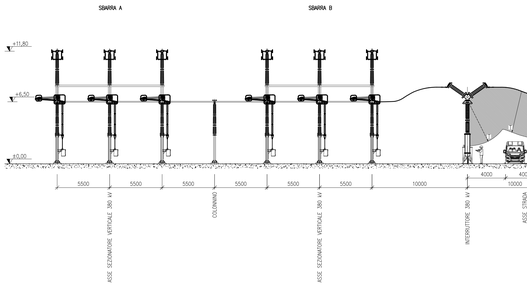

SEZIONE STALLO ATR 150 kV

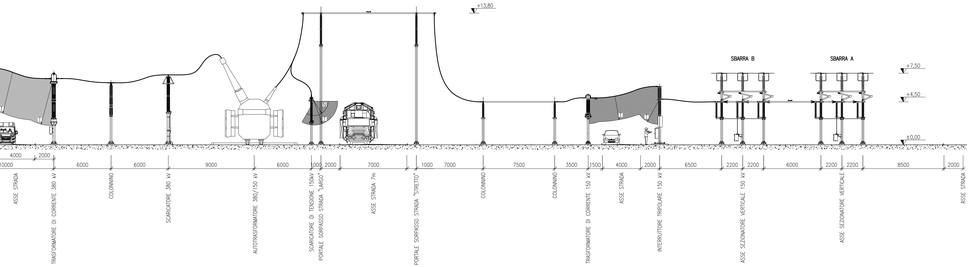

PIANTA STALLO TR 380/36 kV

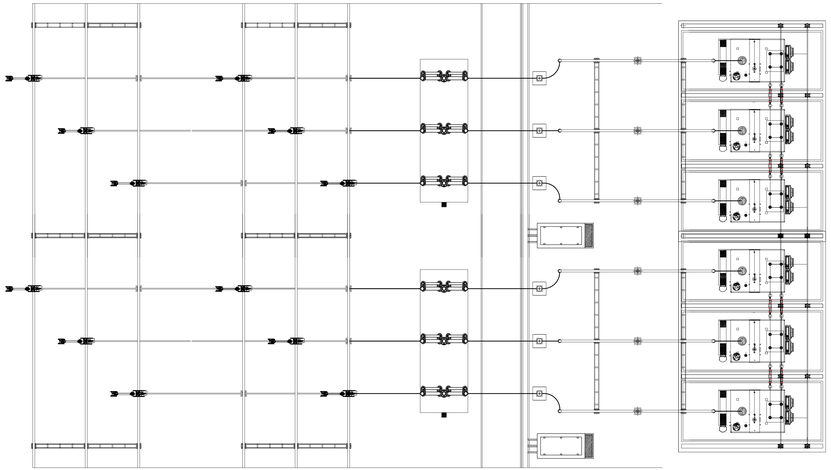

SEZIONE SBARRA 380 KV

PIANTA STALLO ATR 380 kV

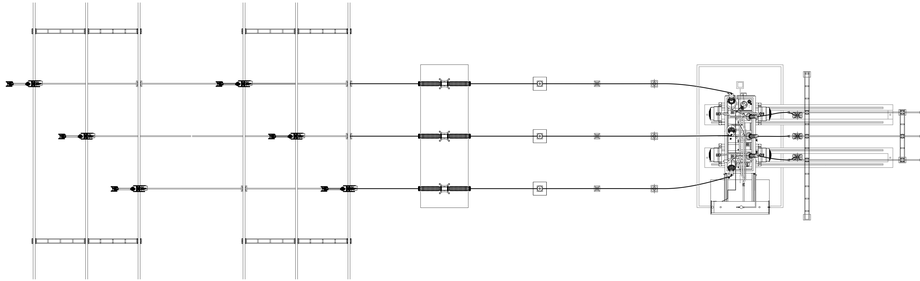

PIANTA STALLO ATR 150 kV

SEZIONE SBARRA 150 KV

REVISIONE	DATA	ELABORATO	VERIFICATO	APPROVATO	DESCRIZIONE
B	18.10.2023	112	013	263	Revisione come da commenti Terna 11.9.2023
A	21.4.2023	100	013	263	Emissione per autorizzazione

COMMITTENTE: GRUPPO VISCONTI

IMPIANTO: SE 380/150/36 kV CASTELLUCCIO DEI SAURI

INGEGNERIA & COSTRUZIONI: BRULLI trasmissione

TITOLO: SEZIONI REPARTO AT

SCALA	FORMATO	FOGLIO / DI	N. DOCUMENTO
1:200	A1+++	5 / 5	7 0 4 5 3 B